


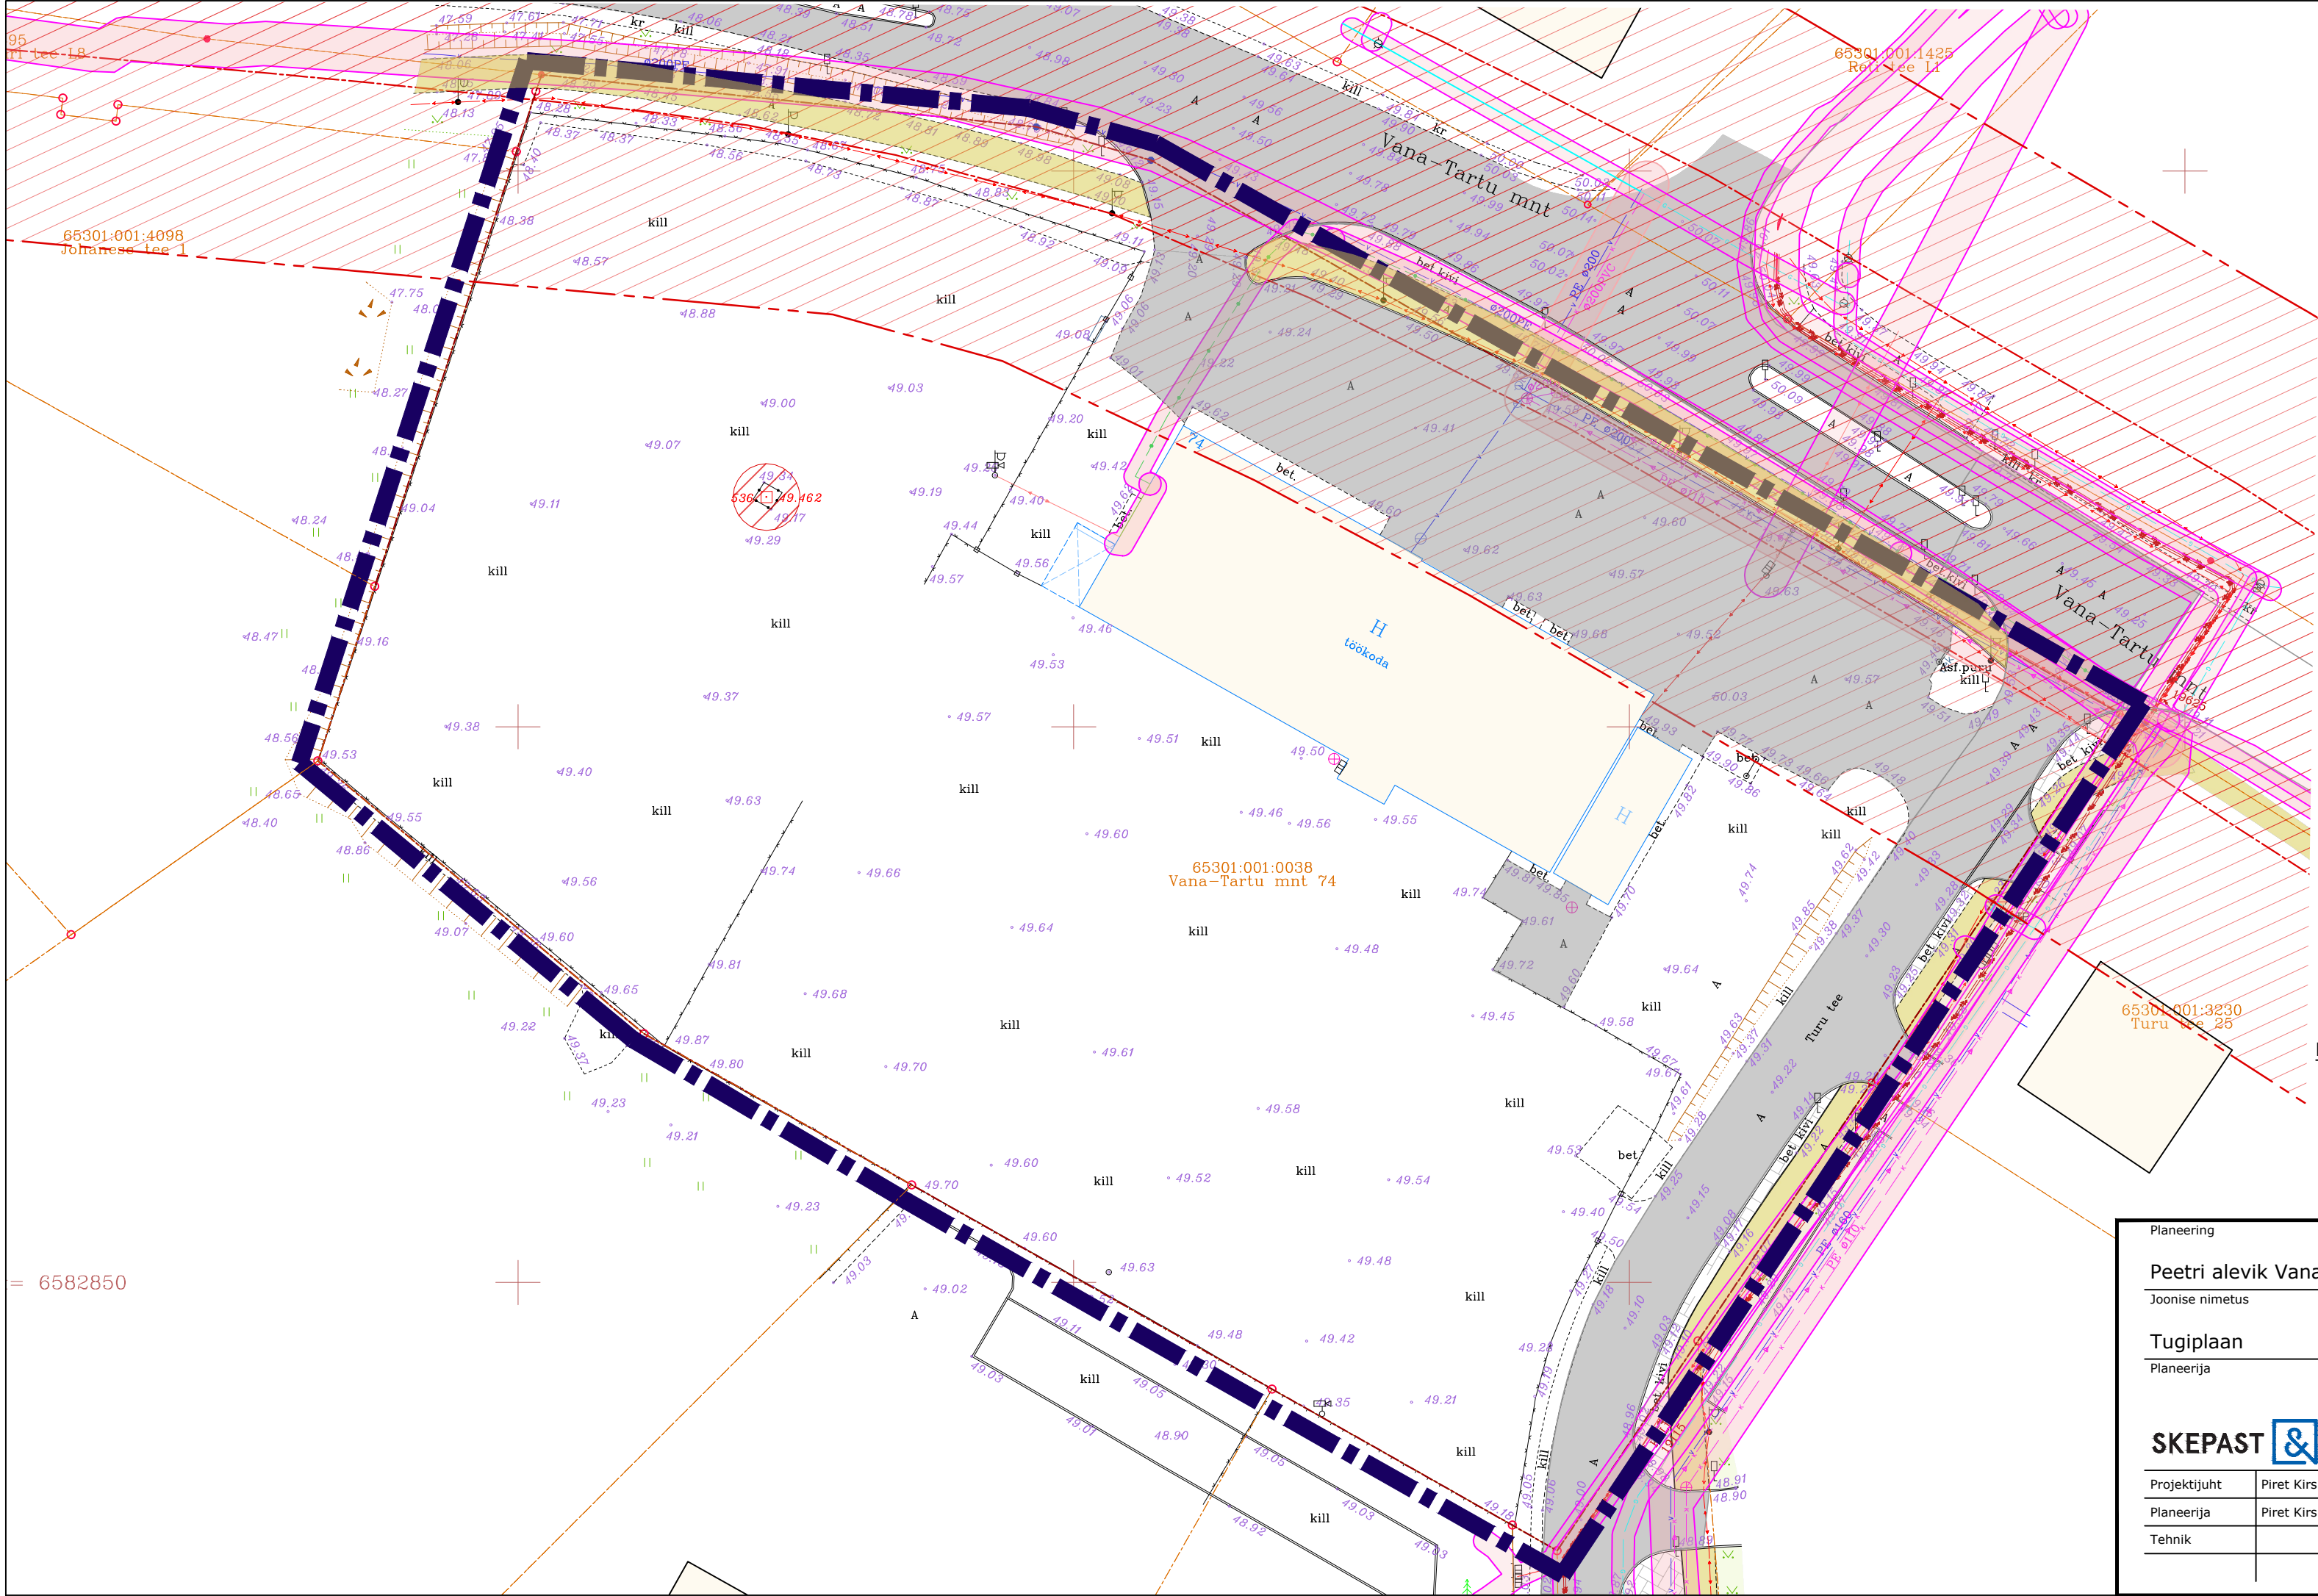

LEPPEMÄRGID

- PLANEERITAVA MAA-ALA PIIR
- KATASTRIÜKUSE PIIR ADRRESSI JA TUNNUSEGA
- OLEMASOLEV ASFALKATTEGA TEE /PINNAD
- OLEMASOLEV JALG- JA JALGRATTATEE
- TEEKAITSEVÕÖND 30m
- TEHNOVÕRGU KAITSEVÕÖND
- GEODEETILISE MÄRGI KAITSEVÕÖND R=3M
(alus: geodeetiliste tööde tegemise ja geodeetilise märgi tähistamise kord, geodeetilise märgi kaitsevööndi ulatus ning kaitsevööndis tegutsemiseks loa taotlemise kord § 17)

MÄRKUSED:

- Topo-geodeetilise alusplaani koostas Geodeesia24 OÜ, juuli 2025, töö nr 10891-25.
- Planeeringuala paikneb Harjumaa maavarade teemaplaneeringu uuringuruumi uuringu alal.

Planeering

Peetri alevik Vana-Tartu mnt 74 kinnistu ja lähiala detailplaneering

Joonise nimetus

Tugiplaan

Planeerija	Skepast&Puhkim OÜ Laki põik 2 12915 Tallinn EESTI Tel +372 664 5808 info@skpk.ee	Huvitatud isik: OÜ Insalko Baltic Punane tn 40a Tallinn
------------	---	--

SKEPASTPUHKIM

Projekti juht	Piret Kirs		Staadium	Mõõtkava	1:500	Projekti nr	
Planeerija	Piret Kirs					DP	23000069
Tehnik						Kuupäev	Joonise nr
			20.01.2026			DP-03	