


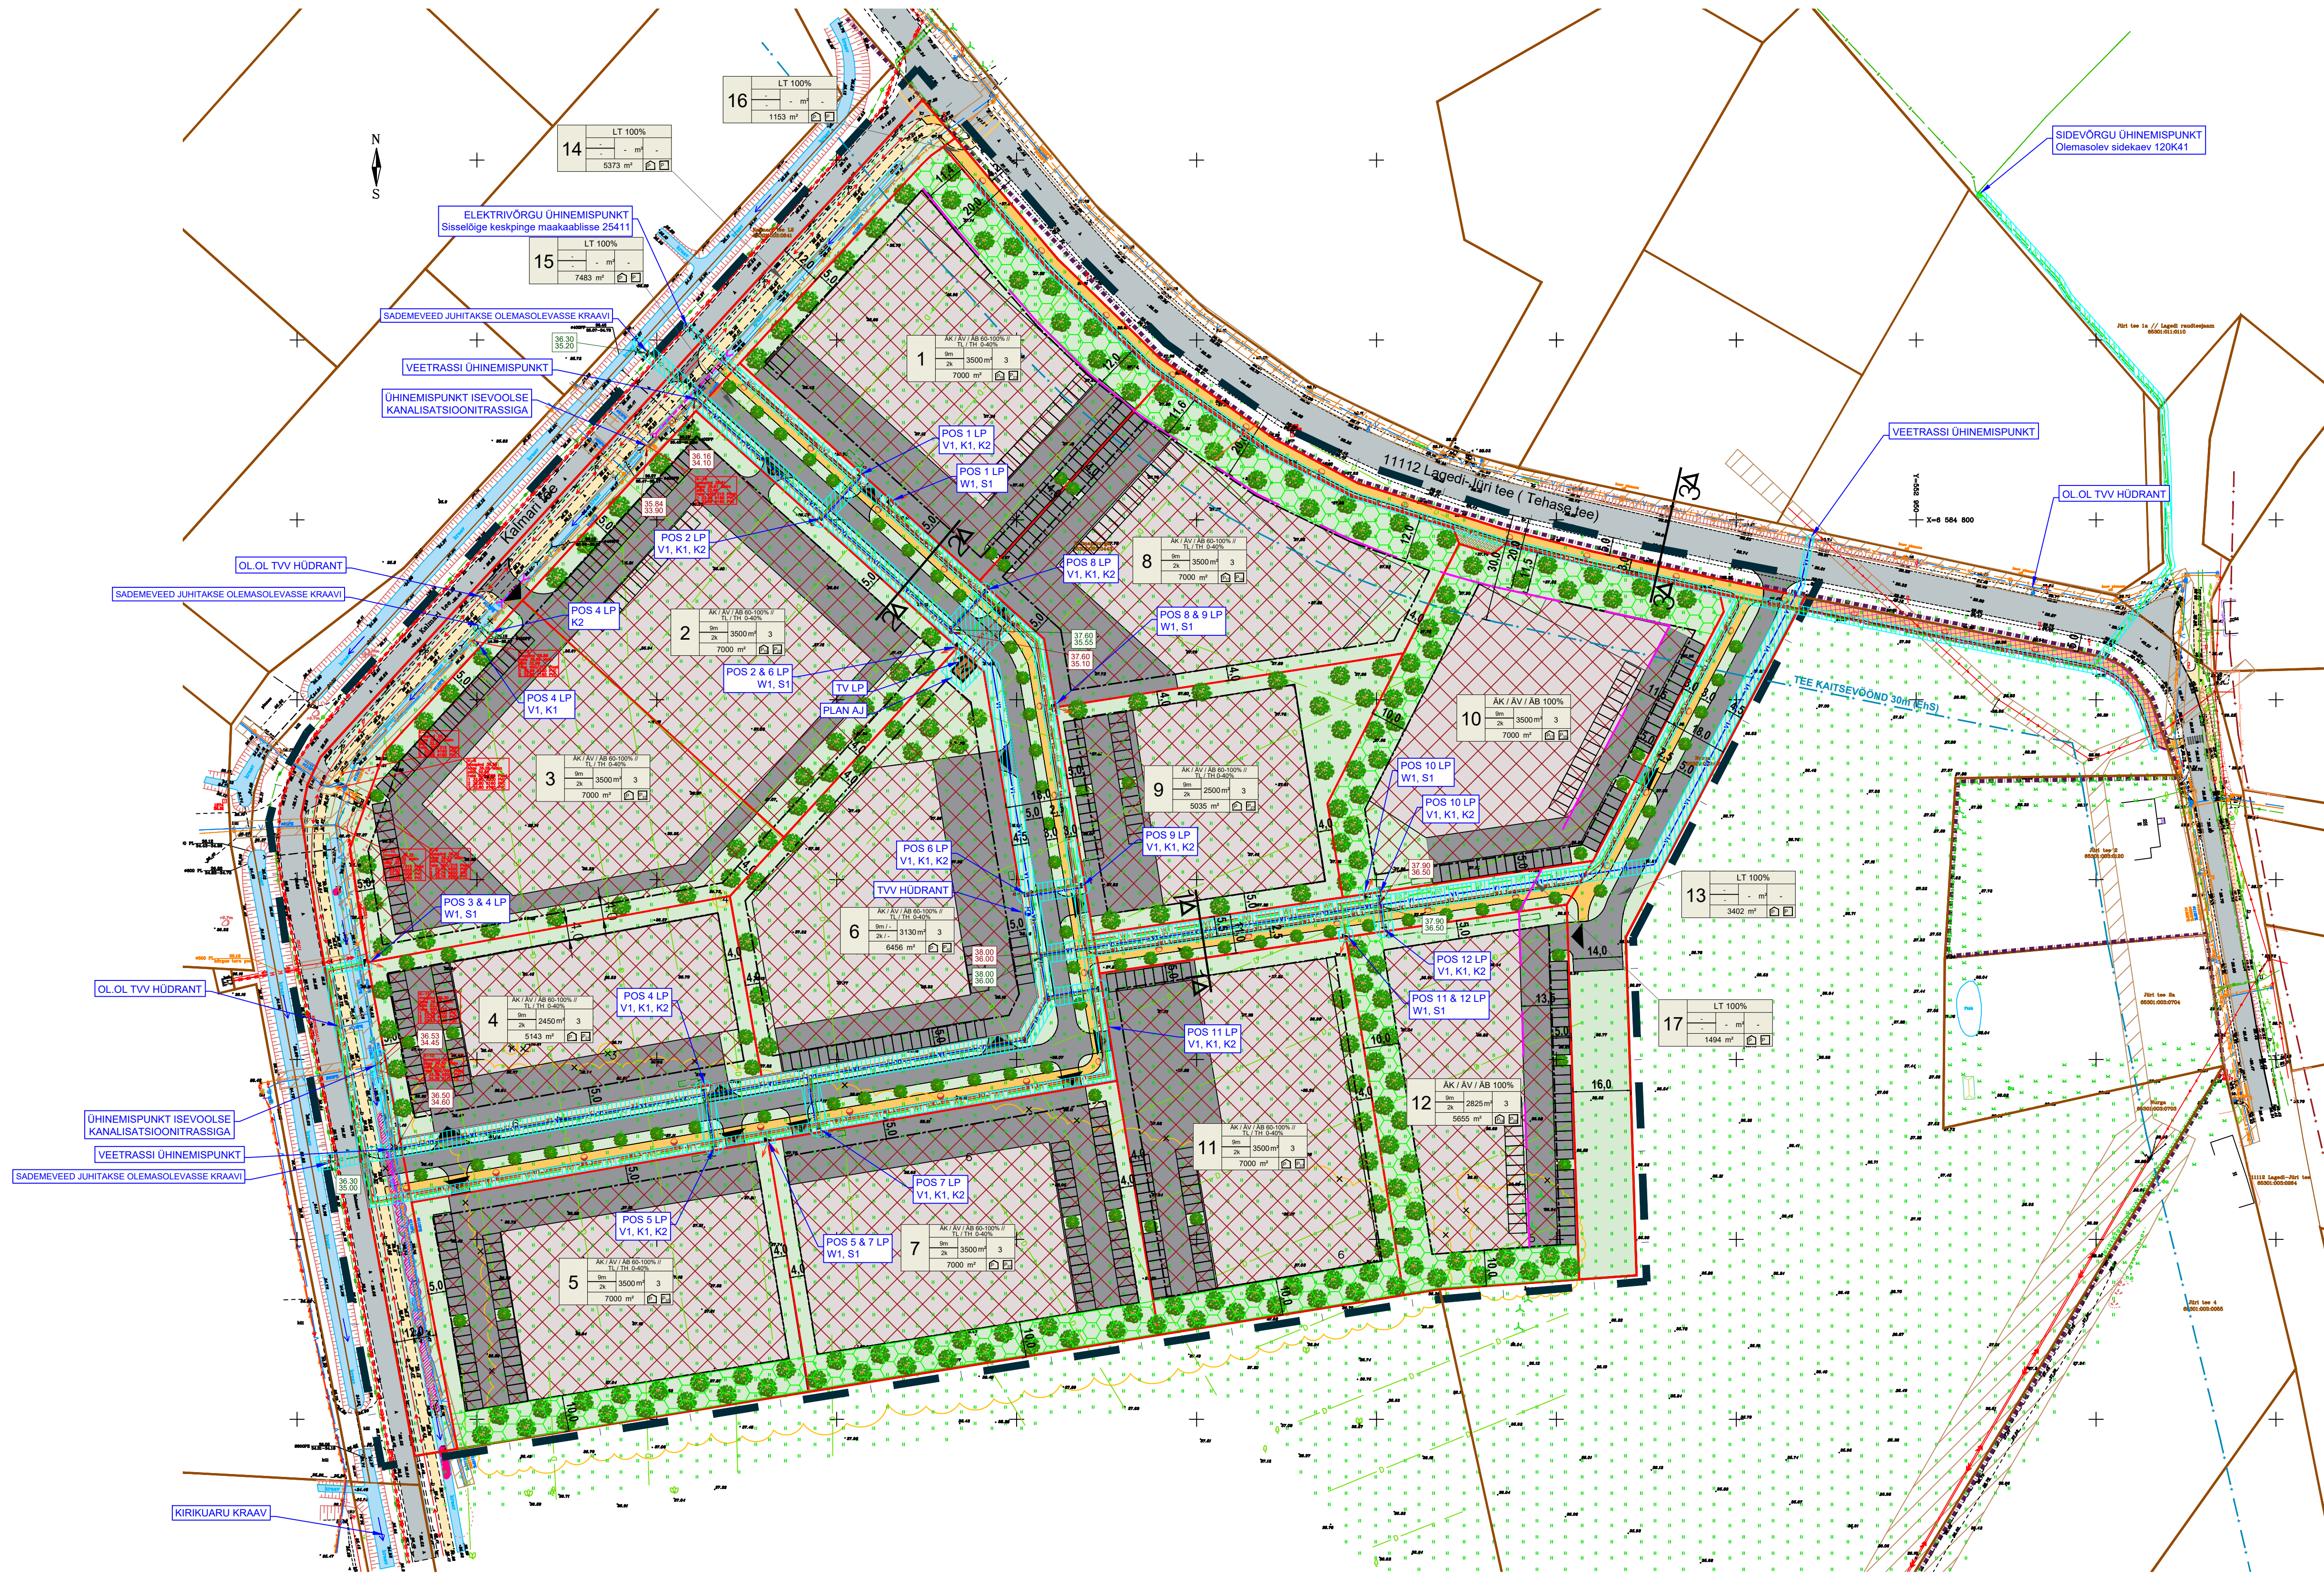

TINGMÄRGID

- PLANEERINGUALA PIIR
- ASUSTUSÜKSUSE PIIR
- OLEMASOLEVA KINNISTU PIIR
- PLANEERITUD KRUNDI PIIR
- OLEMASOLEVA AUTOLIKLUSE ALA
- PLANEERITUD AUTOLIKLUSE ALA
- OLEMASOLEVA JALGRATTA- JA JALGTEE
- PLANEERITUD JALGRATTA- JA JALGTEE
- PLANEERITUD PUHKEALA JALGRATTA- JA JALGTEEL LIIKLEJATELE
- PLANEERITUD ÄRIMAA HOONESTUSALA
- PÕHIOHONETE EHTUSJÕON
- PLANEERITUD ÄRIHOONE VÕIMALIK ASUKOHT
- JUURDEPÄÄS KRUNDILE
- PLANEERITUD HALJASTUS
- KÕRGHALJASTUSE VÕIMALIK ASUKOHT
- KOHUSTUSLIK PUHVERALA
- TEHNOVÕRGU KAITSEVÕÖND
- TEHNOVÕRGU SERVITUUDI VAJADUS
- AVALIKU KASUTUSEGA ALA (ISIKLIK KASUTUSÕIGUS)
- TEE KAITSEVÕÖND 30 m (EhS)
- OLEMASOLEVA KRAAV JA VEEVOOLU SUUND
- LIKVIDEERITAV KRAAVIOSA
- PLANEERITUD TRUUP
- PLANEERITUD ÜLEKAIGURADA
- JALAKÄIJATE TEE ÜLETUSE ETTEPANEK
- HALJASTUSLIKU OBJEKTI NUMBER
- IV VÄÄRTUSKLASSI HALJASTUS
- KAITSTAVA TAIMELIIGI KASVUKOHT (võõrtaim-sõrmkäpp)
- LIKVIDEERITAV KÕRGHALJASTUS

OLEMASOLEVAD TEHNORAJATISED

- REEVEE KANALISATSIOONI SURVETORUSTIK
- MAAKAABEL
- ÕHULIIN
- VEETORUSTIK
- REEVEE KANALISATSIOONI SURVETORUSTIK
- REEVEE KANALISATSIOONITORUSTIK

PLANEERITAVAD TEHNORAJATISED

- V1 VEETRASS
- K1 REEVEE KANALISATSIOONITRASS
- S1 SADEMEVEE KANALISATSIOONITRASS
- S1 SIDEKAABEL
- W1 10 KV MAAKAABEL
- W1 MADALPINGE MAAKAABEL
- TÄNAVALGUSTUSE MAAKAABEL JA POST
- ELEKTRIVÕRGU LIITUMISKILP
- ALAJAAM
- TULETÕRJE VEEVÕTU HÜDRANT
- KANALISATSIOONI KAEV
- MAAPINNA ABS
- REEVEE KANALISATSIOONI KAEVU PÕHJA ABS
- MAAPINNA ABS
- SADEMEVEE KANALISATSIOONI KAEVU PÕHJA ABS
- MUDA-ÕLIPÜÜRUR

SHOOTORAJATISE DETAILI LÜHEND

SYMBOL	DESCRIPTION
[Symbol]	SHOOTORAJATISE DETAILI LÜHEND
[Symbol]	SHOOTORAJATISE DETAILI LÜHEND
PLANEERITAV PARKIMISKOHTADE ARV ÜLES

PLANEERITAV PARKIMISKOHTADE ARV HOONES

EHTISEALUNE PIND

MOODUSTATAVA KRUNDI POSITSIOONI NUMBER

LÕIGE 1-1

