


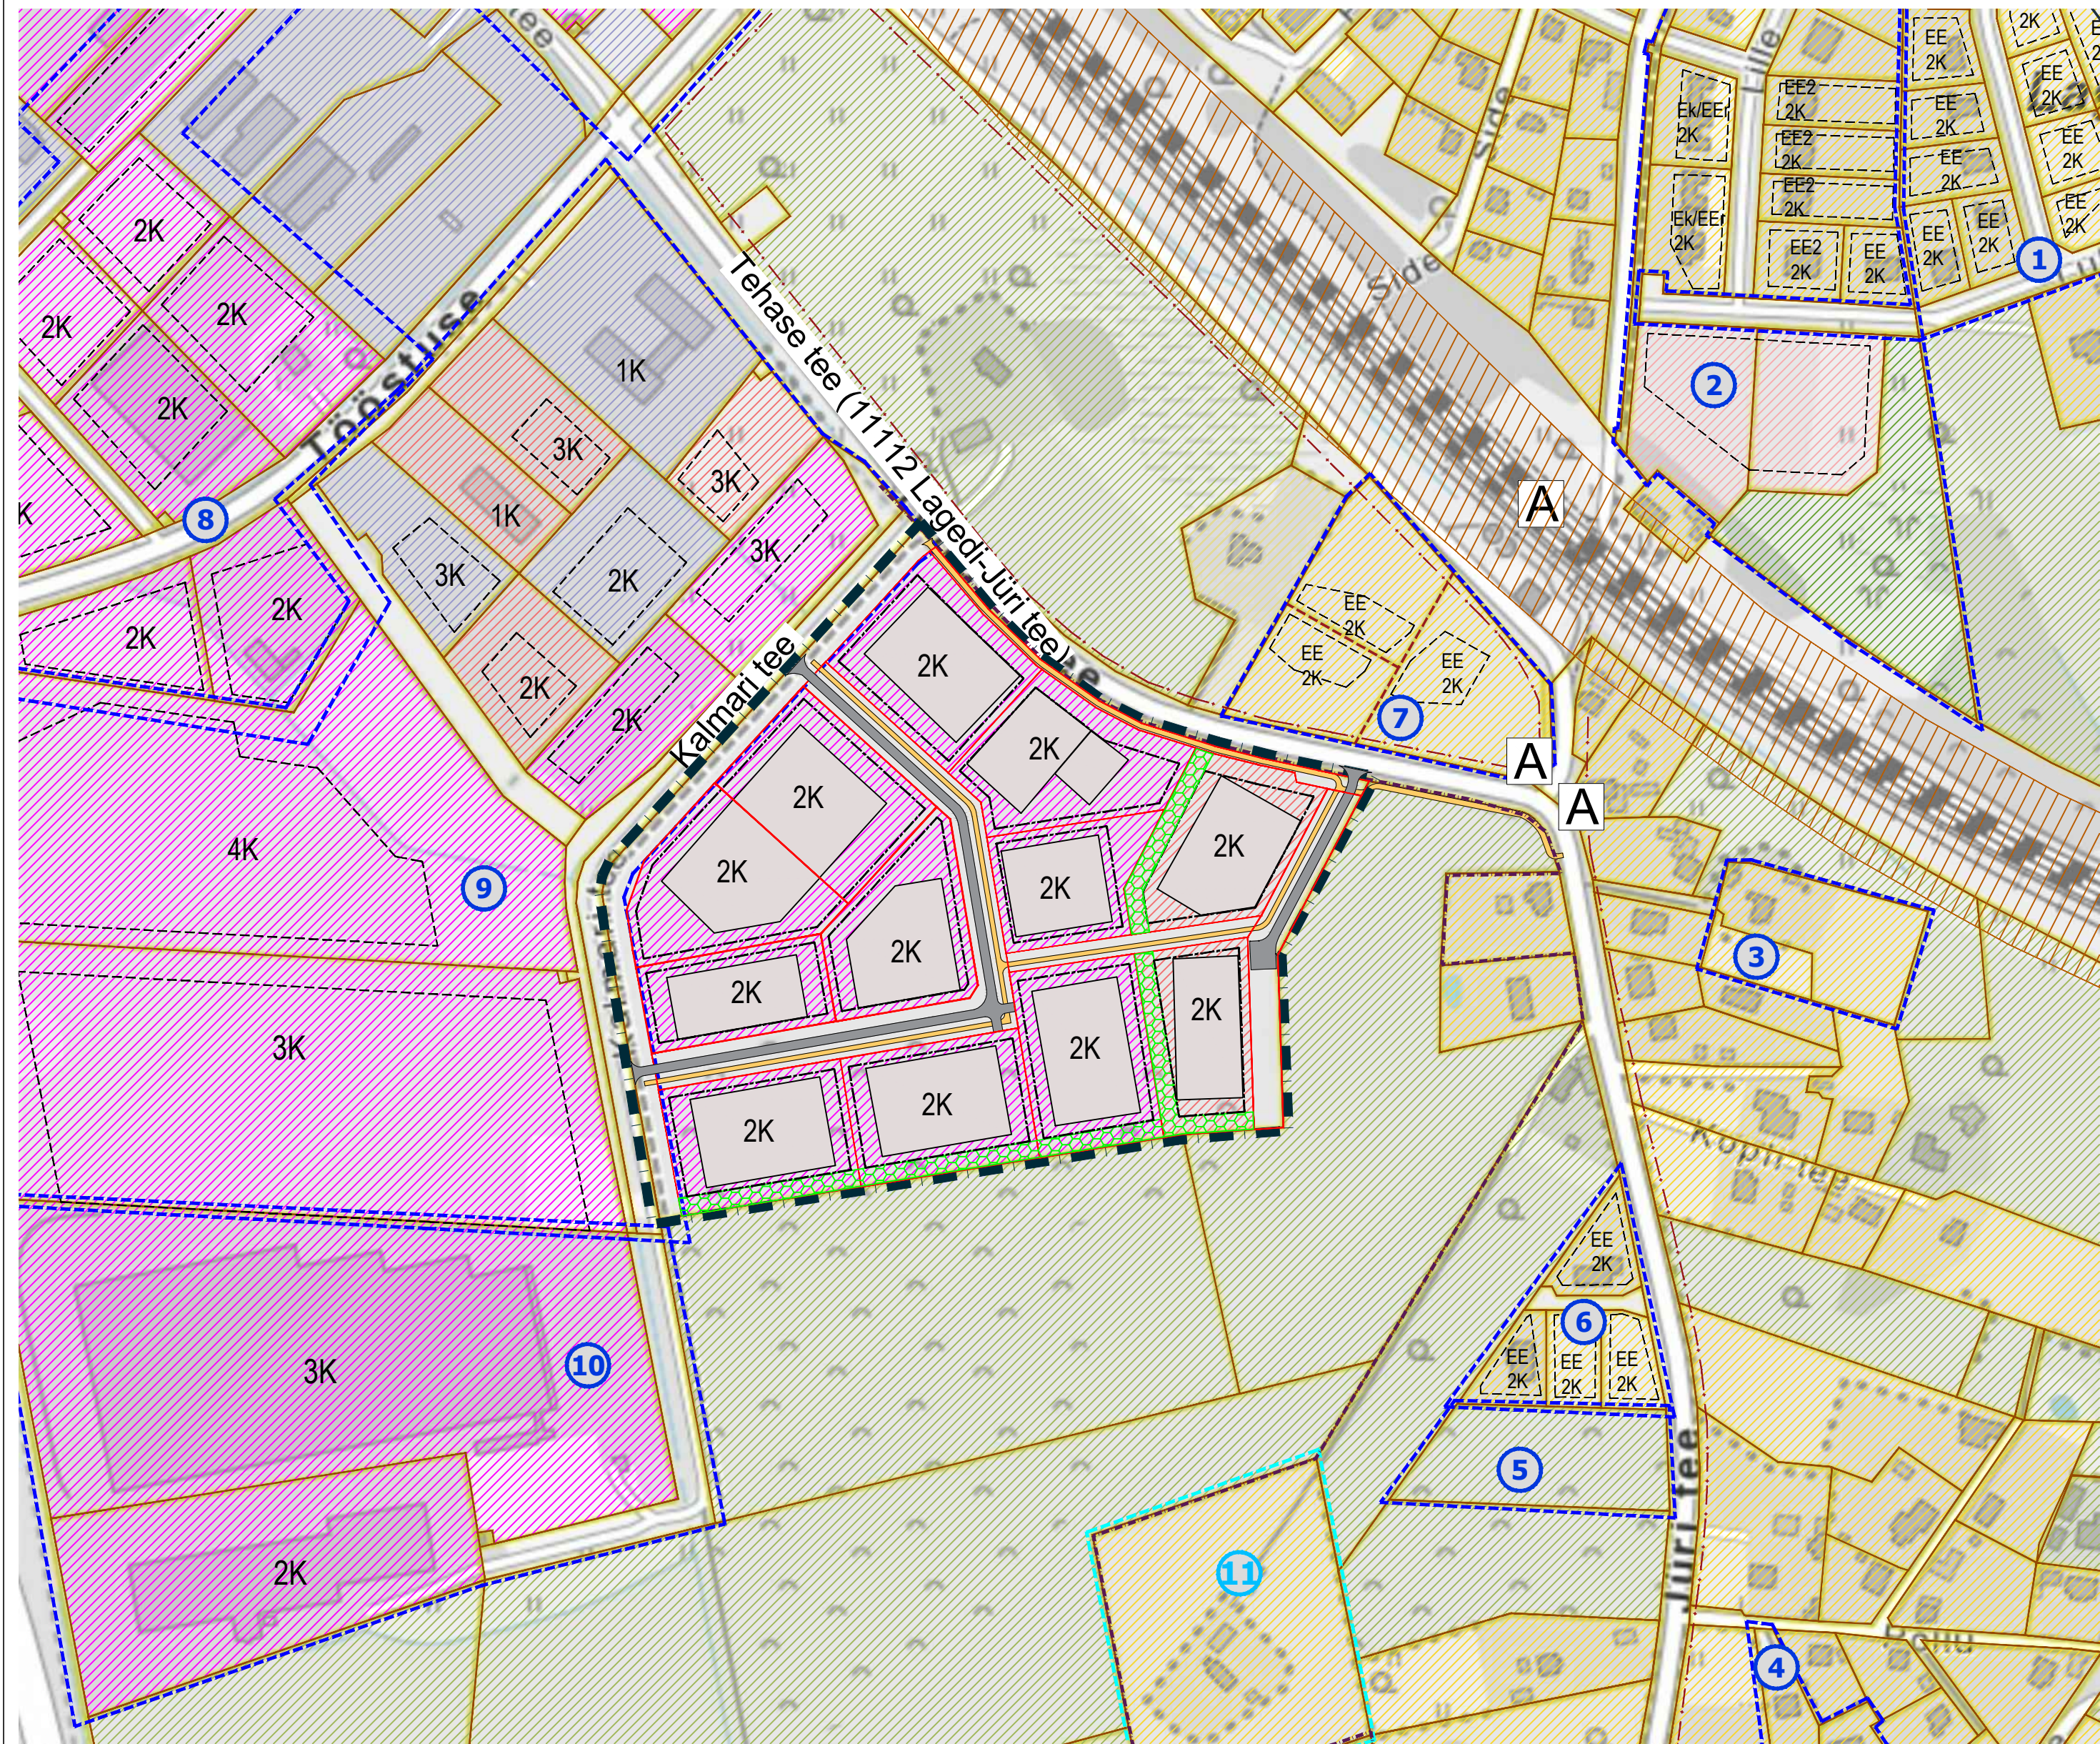

TINGMÄRGID

PLANEERINGUALA PIIR

KONTAKTVÖÖNDIS PAIKNEV KEHTESTATUD
DETAILPLANEERING

KONTAKTVÖÖNDIS PAIKNEV MENETLETAV
DETAILPLANEERING

ASUSTUSÜKSUSE PIIR

OLEMASOLEVA KINNISTU PIIR

PLANEERITUD KRUNDI PIIR

NAABERALAL PLANEERITUD KRUNDI PIIR

OLEMASOLEV HOONE

NAABERALAL PLANEERITUD HOONESTUSALA
HOONE OTSTARVE JA KORRUSELISUS

PLANEERITUD HOONESTUSALA

PLANEERITUD ÄRIHOONE VÕIMALIK ASUKOHT
JA KORRUSELISUS

OLEMASOLEV SÕIDUTEE

PLANEERITUD AUTOLIIKLUSE ALA

OLEMASOLEV KERGLIIKLUSTEE

PLANEERITUD JALGRATTA- JA JALGTEE

RAUDTEE KAITSEVÖÖND

TEE KAITSEVÖÖND

BUSSI- JA RONGIPEATUS

KAITSEHALJASTUS

ELAMUMAA

MAATULUNDUSMAA

ÜLDKASUTATAV MAA

ÄRIMAA / PLANEERITUD ÄRIMAA

ÄRI- JA TOOTMISMAA

TOOTMISMAA / PLANEERITUD TOOTMISMAA

PLANEERINGUALA LÄHIÜMBRUSES ALGATATUD JA KEHTESTATUD DETAILPLANEERINGUD

Jrk nr	DP nimetus	Stadium
1	DP0414 - NURME KINNISTU JA LÄHIALA DETAILPLANEERING	KEHTESTATUD 22.12.2015, korraldus nr 1898 (osaliselt kehtetu)
2	DP0868 - JAAMA TN 5 KINNISTU JA LÄHIALA DETAILPLANEERING	KEHTESTATUD 09.05.2017, korraldus nr 631
3	DP0253 - JÜRI TEE 7 DETAILPLANEERING	KEHTESTATUD 29.04.2008, korraldus nr 488
4	DP0195 - AURUSAUNA KINNISTU DETAILPLANEERING	KEHTESTATUD 10.01.2006, korraldus nr 38
5	DP1158 - JÜRI TEE 4b KINNISTU JA LÄHIALA DETAILPLANEERING	KEHTESTATUD 22.08.2023, korraldus nr 1670
6	DP0550 - JÜRI TEE 4a KINNISTU DETAILPLANEERING	KEHTESTATUD 30.08.2016, korraldus nr 1257
7	DP1039 - TEHASE TEE 2a KATASTRÜKSUSE JA LÄHIALA DETAILPLANEERING	KEHTESTATUD 20.12.2021, korraldus nr 1842
8	DP0141 - UUEKÄRSA KINNISTU DETAILPLANEERING	KEHTESTATUD 14.09.2004, otsus nr 288
9	DP0503 - TEHASE TEE 1/AS VIA PONT TOOTMISBAASI KINNISTU JA KARLA KÜLA/KALMARIPÖLLU KINNISTU NING LÄHIALA DETAILPLANEERING	KEHTESTATUD 10.06.2014, korraldus nr 815
10	DP0166 - NURGA 1 JA NURGA KINNISTU OSA (NURGA 4 KINNISTU) DETAILPLANEERING	KEHTESTATUD 10.05.2005, otsus nr 419
11	DP0865 - JÜRI TEE 6 KINNISTU JA LÄHIALA DETAILPLANEERING	ALGATATUD 29.05.2018, korraldus nr 678

VÄLJAVÖTE RAE VALLA ÜLDPLANEERINGU MAAKASUTUSE KAARDIST



VAADE PLANEERINGUALALE LÄÄNEST

