
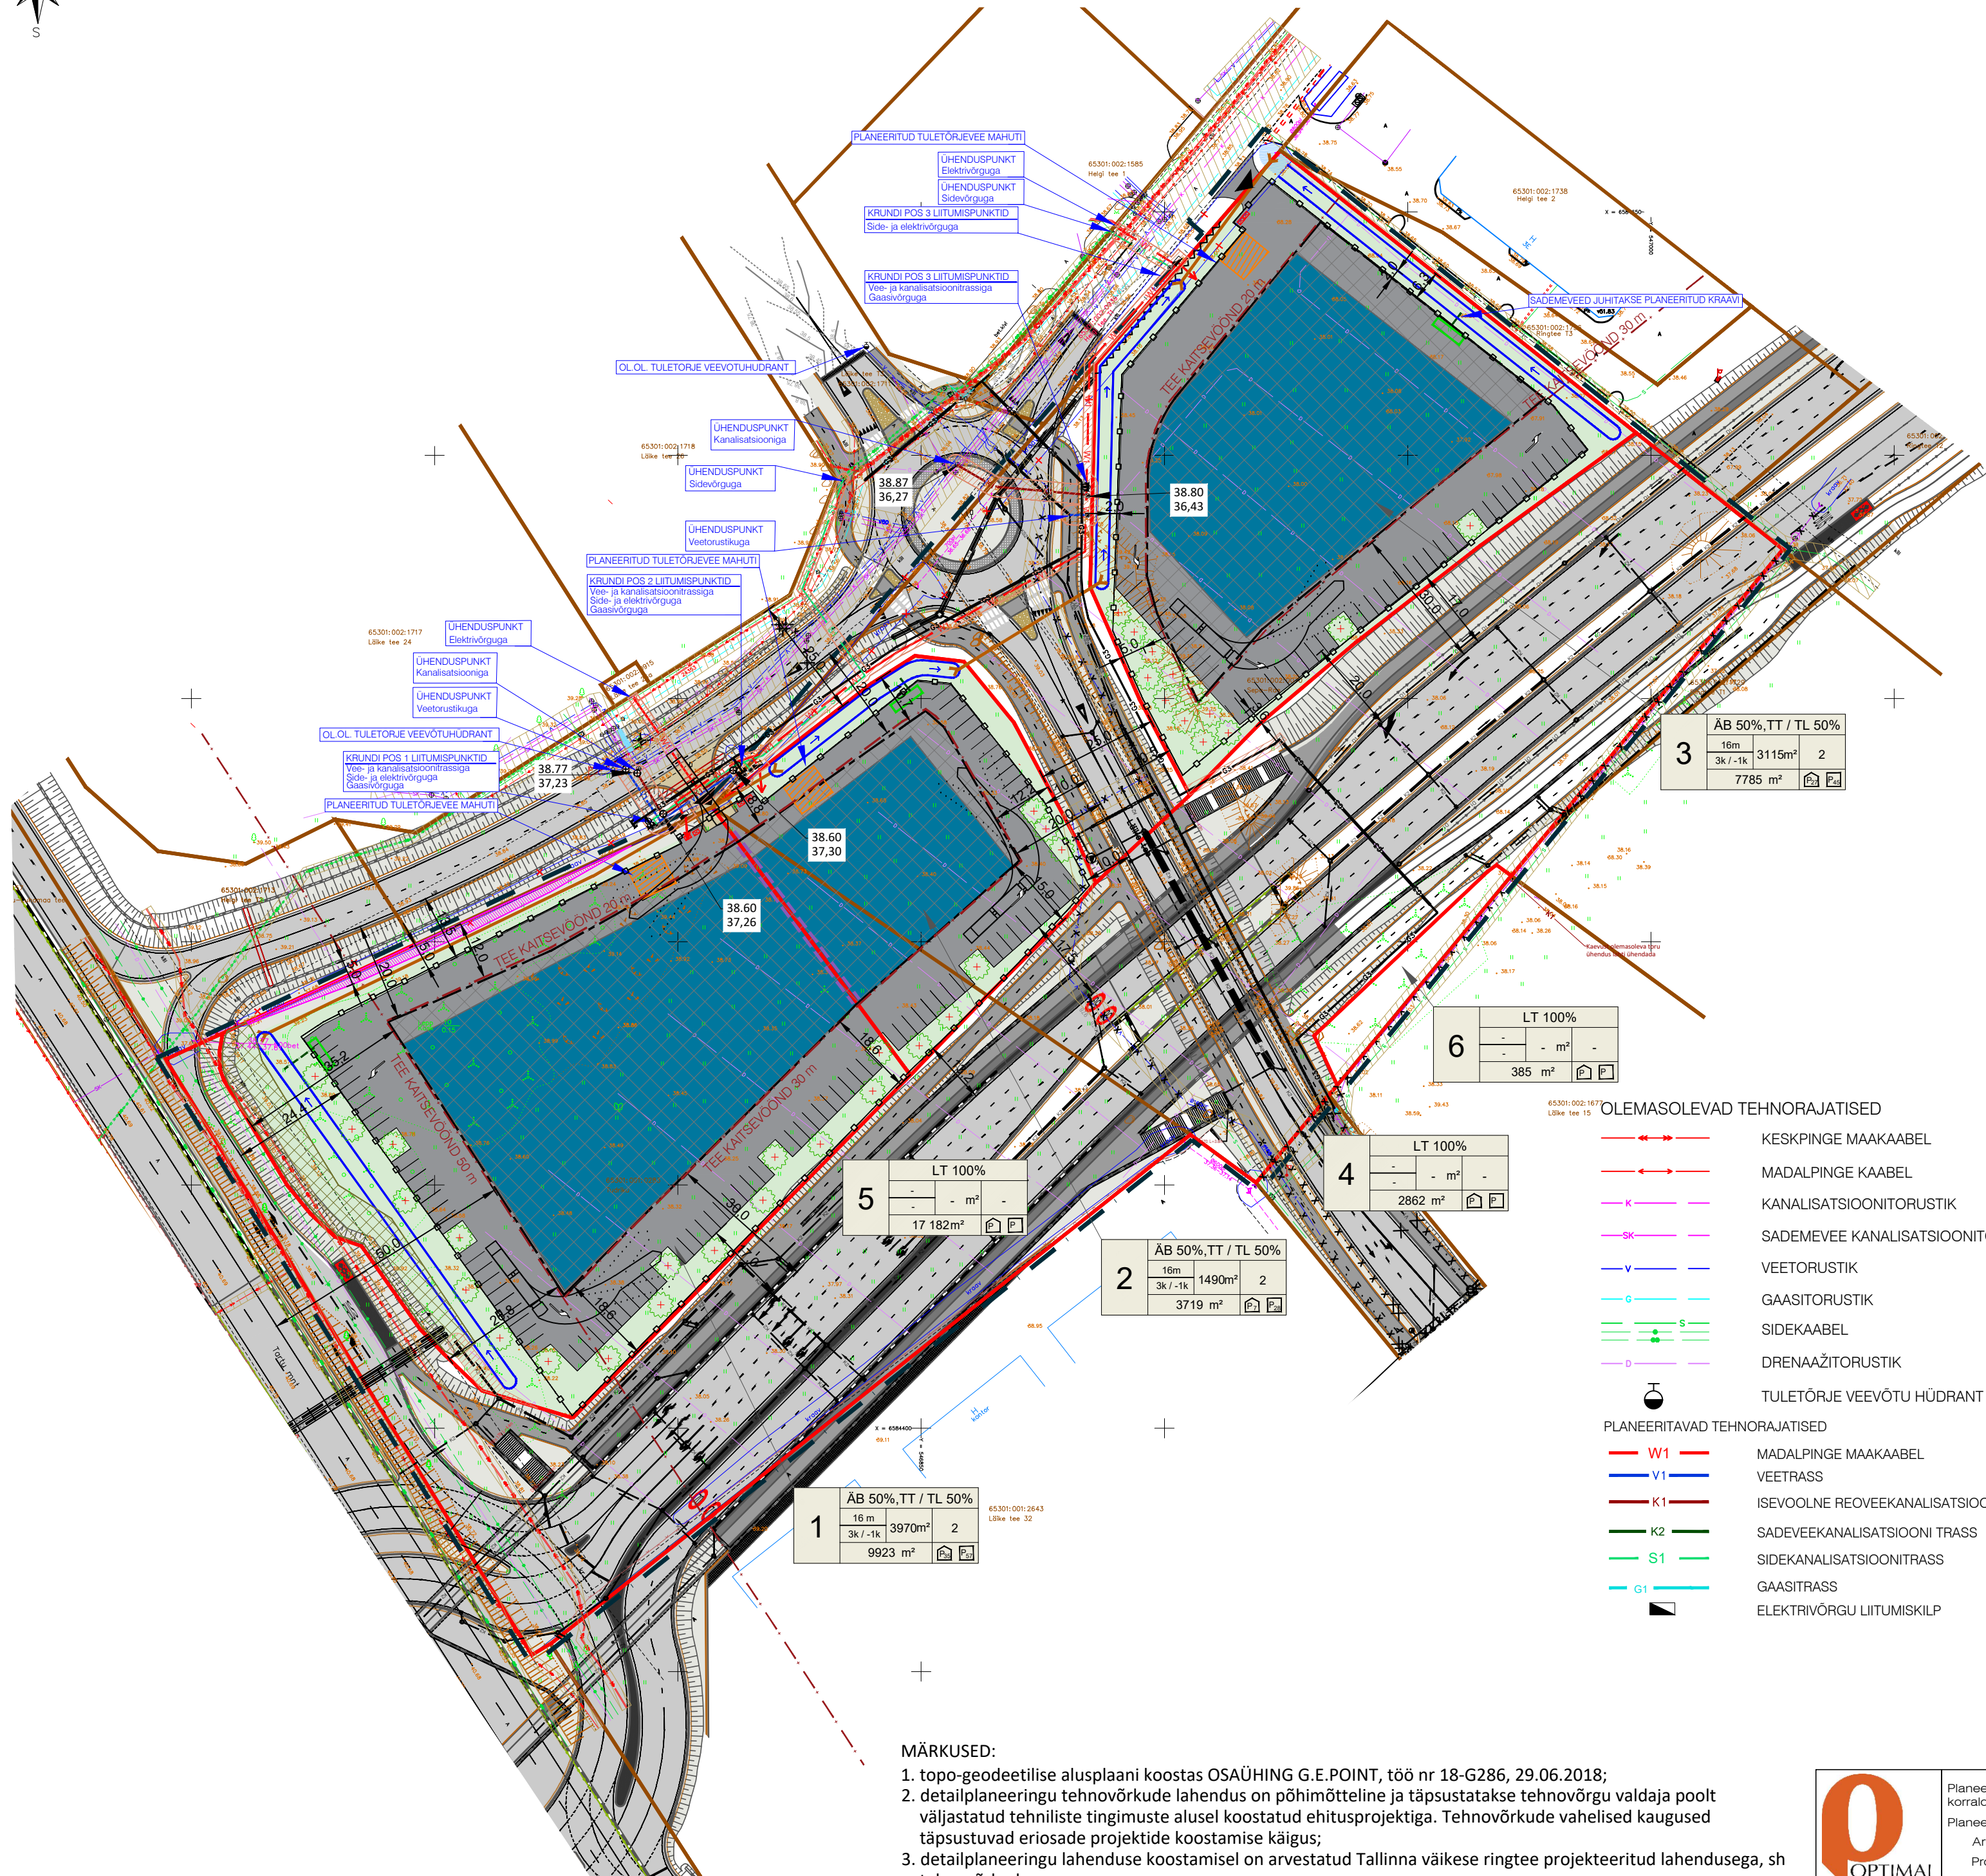


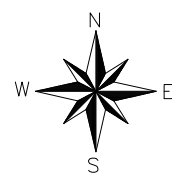

TINGMÄRGID

- PLANEERINGUALA PIIR
- OLEMASOLEVA KINNISTU PIIR
- PLANEERITUD KRUNDI PIIR
- KRUNDI POS 1 HOOLDAMISE KOHUSTUS KLAAVI KALDALE
- OLEMASOLEV HOONE
- OLEMASOLEV AUTOLIKLUSE ALA
- PLANEERITUD AUTOLIKLUSE ALA
- PLANEERITUD HOONESTUSALA
- PLANEERITUD HOONE VÕIMALIK ASUKOHT
- TULEMÜÜRI VAJADUS
- JUURDEPÄAS KRUNDILE
- PLANEERITUD HALJASTUSE VÕIMALIK ASUKOHT
- TEE KAITSEVÖÖND
- PLANEERITUD PIIRDEAD
- OLEMASOLEV KRAAV
- LIKVIDEERITAV KRAAV
- PLANEERITUD KRAAV JA VEE LIIKUMISE SUUND
- OLEMASOLEV TRUUP
- PLANEERITUD TRUUP (600-800 mm)
- PRÜGIKONTEINER
- PERSPEKTIVNE SADEMETE/TULETÕRJE VEE MAHUTI ALA
- TEHNOVÕRGU KAITSEVÖÖND
- SERVITUUDI VAJADUSEGA ALA PLANEERITUD TEHNOVÕRKUDELE
- SERVITUUDI VAJADUSEGA PROJEKTEERITUD KRAAVILE KRAAVI VALDAJA KASUKS (kraavi servast 5 m)
- ÕLI- JA LIIVAPÜÜDUR
- MAAPINNA abs
- TRUUBI/KAEVU PÕHJA abs

PROJEKTEERITUD TALLINNA VÄIKESE RINGTEE
Reaalprojekt OÜ töö nr P19077 „Riigitee nr 96 Tallinn-Peetri alevik-Tallinn
(Tallinna väikese ringtee) eelprojekti koostamine”

- AUTOLIKLUSE ALA
- KERGLIKLUSTEE
- JALGRATTATEE
- HALJASTUS
- SADEMEVEE KANALISATSIOONITRASS
- SADEMEVEE KANALISATSIOONI SURVETRASS
- DRENAŽITRASS
- SADEMEVEEPUMPLA
- GAASITRASS
- VEETRASS
- LIKVIDEERITAV VEETRASS

SIHTOTSTARVE % DET. PLAN. LIIKIDES	KÕRGUS METERITES	EHITISE- ALUNE PIND	HOONETE ARV KRUNDIL
1			
KRUNDI SUURUS			

- PLANEERITAV PARKIMISKOHTADE ARV ÕUES
- PLANEERITAV PARKIMISKOHTADE ARV HOONES
- EHITISEALUNE PIND
- MOODUSTATAVA KRUNDI POSITSIOONI NUMBER

MÄRKUSED:

- topo-geodeetilise alusplani koostas OSAÜHING G.E.POINT, töö nr 18-G286, 29.06.2018;
- detailplaneeringu tehnoorkude lahendus on põhimõtteline ja täpsustatakse tehnoorkude valdaja poolt väljastatud tehniliste tingimuste alusel koostatud ehitusprojektiga. Tehnoorkude vahelised kaugused täpsustuvad eriosade projektide koostamise käigus;
- detailplaneeringu lahenduse koostamisel on arvestatud Tallinna väikese ringtee projekteeritud lahendusega, sh tehnoorkudega.



Planeeringu koostamise korraldaja
Planeerija
Arhitekt
Projekti juht
Tehnik

Rae Vallavalitsus
Optimal Projekt OÜ
I. Pungar
M. Kähri
K. Kuus

RAE VALD, PEETRI ALEVIK
TUDRIKU JA SEPA-RAE 2 KINNISTUTE NING
LÄHIALA DETAILPLANEERING
TEHNOVÕRKUDE KOONDPLAAN

Töö nr. 185
DP
M 1:1000
24.07.2023
AS-05