


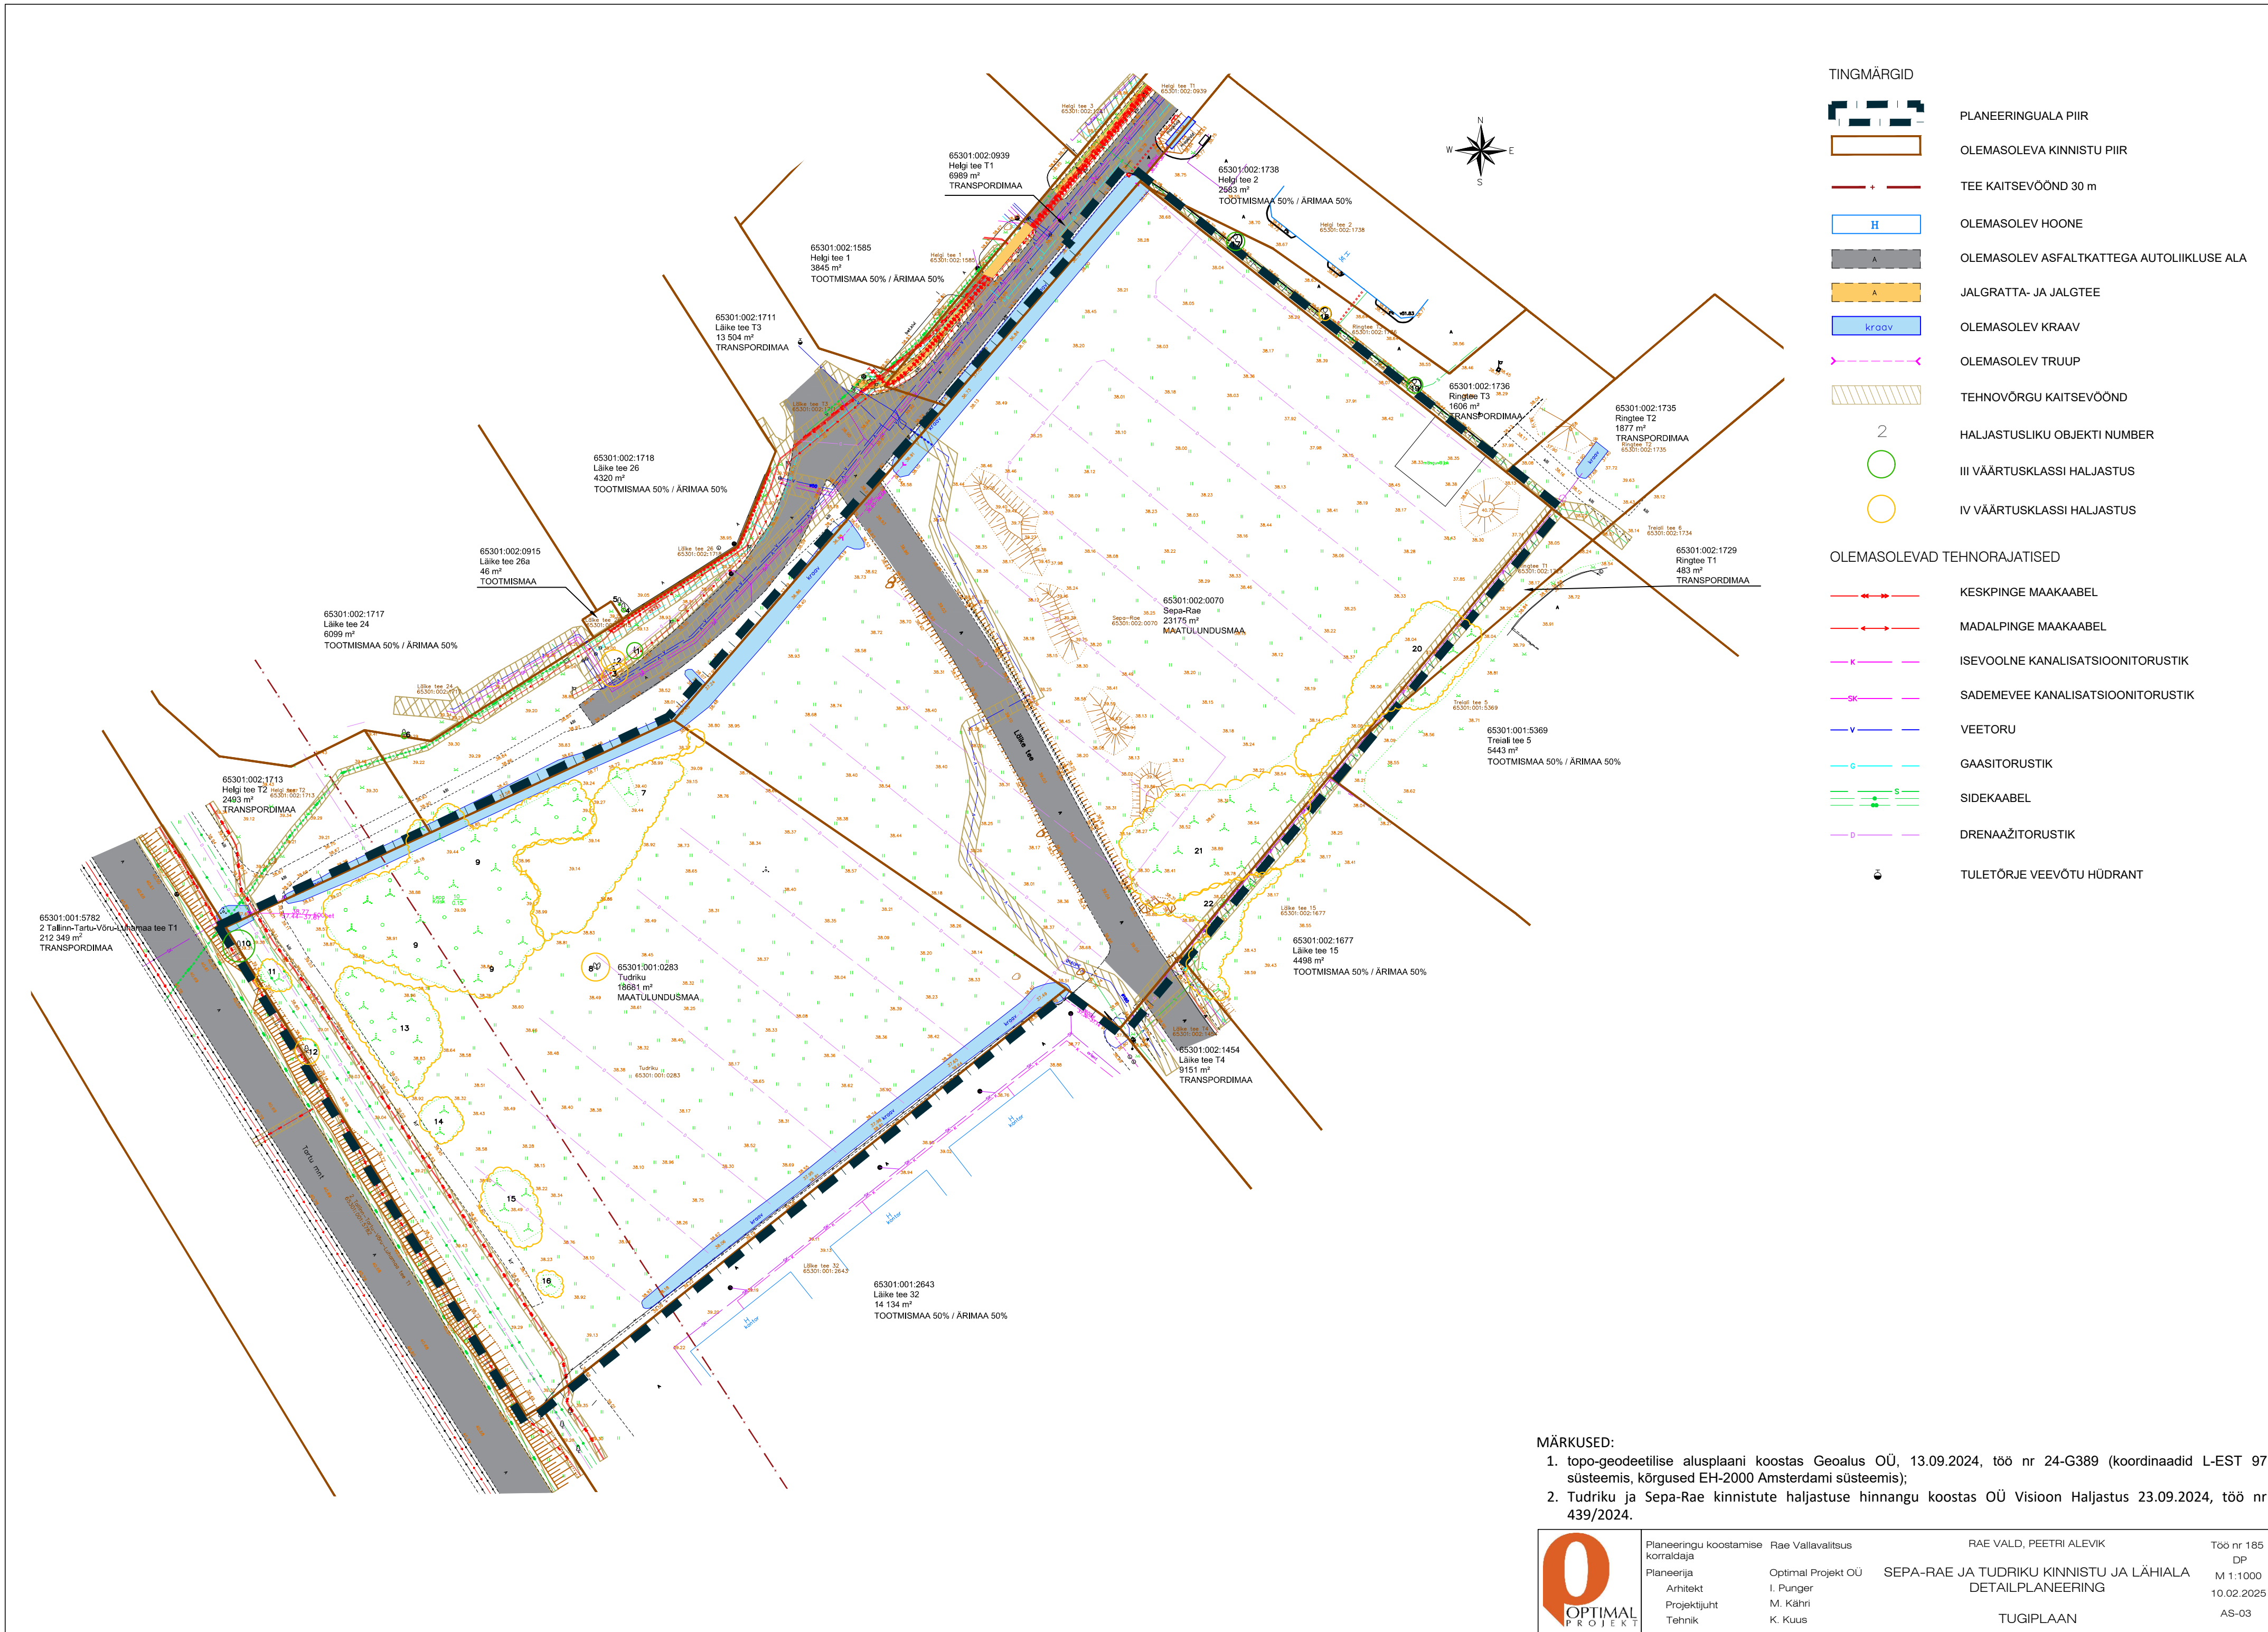

- TINGMÄRGID
- PLANEERINGUALA PIIR
 - OLEMASOLEVA KINNISTU PIIR
 - TEE KAITSEVÕÖND 30 m
 - OLEMASOLEV HOONE
 - OLEMASOLEV ASFALKATTEGA AUTOLIILKUSE ALA
 - JALGRATTA- JA JALGTEE
 - OLEMASOLEV KRAAV
 - OLEMASOLEV TRUUP
 - TEHNÕVÕRGU KAITSEVÕÖND
 - HALJASTUSLIKU OBJEKTI NUMBER
 - III VÄÄRTUSKLASSI HALJASTUS
 - IV VÄÄRTUSKLASSI HALJASTUS

- OLEMASOLEVAD TEHNORAJATISED
- KESKPINGE MAAKAABEL
 - MADALPINGE MAAKAABEL
 - ISEVOOLNE KANALISATSIOONITORUSTIK
 - SADEMEVEE KANALISATSIOONITORUSTIK
 - VEETORU
 - GAASITORUSTIK
 - SIDEKAABEL
 - DRENAAZITORUSTIK
 - TULETÕRJE VEEVÕTU HÜDRANT

MÄRKUSED:

- topo-geodeetilise alusplaani koostas Geoalus OÜ, 13.09.2024, töö nr 24-G389 (koordinaadid L-EST 97 süsteemis, kõrgused EH-2000 Amsterdami süsteemis);
- Tudriku ja Sepa-Rae kinnistute haljastuse hinnangu koostas OÜ Visioon Haljastus 23.09.2024, töö nr 439/2024.