


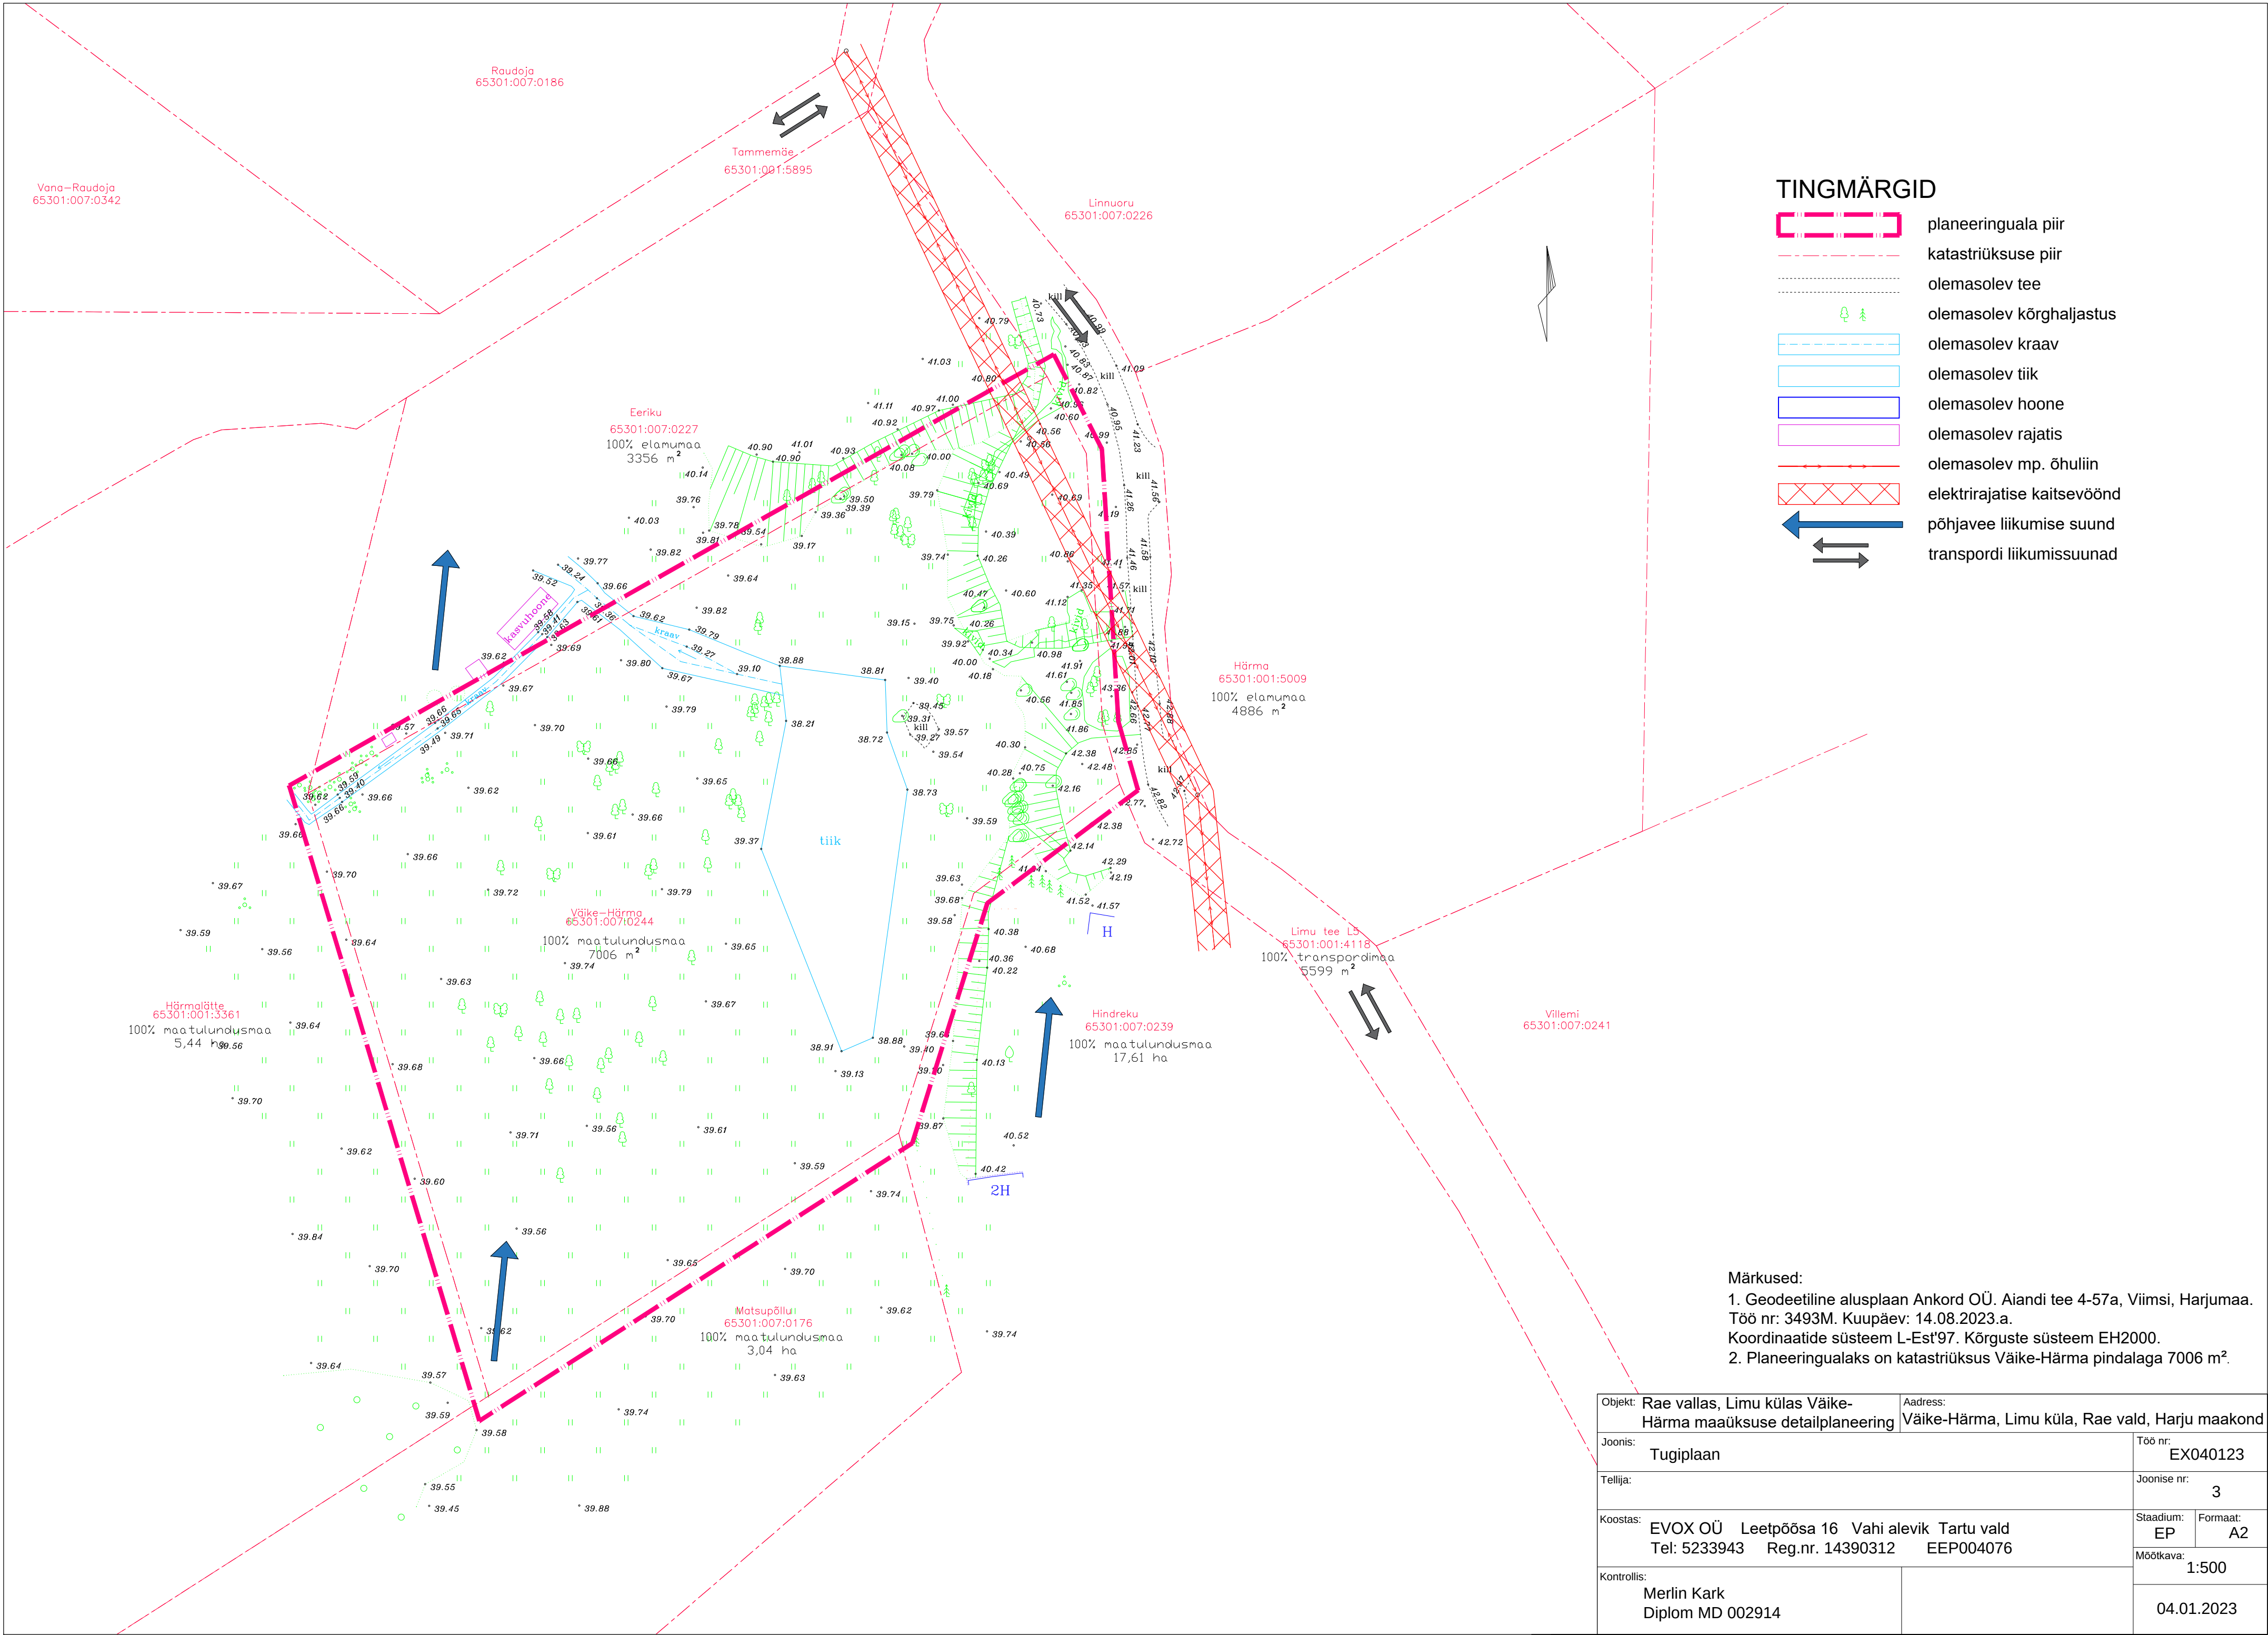

TINGMÄRGID

- planeeringuala piir
- katastriüksuse piir
- olemasolev tee
- olemasolev kõrghaljastus
- olemasolev kraav
- olemasolev tiik
- olemasolev hoone
- olemasolev rajatis
- olemasolev mp. õhuliin
- elektrirajatise kaitsevöönd
- põhjavee liikumise suund
- transpordi liikumissuunad

Märkused:
1. Geodeetiline alusplaan Ankord OÜ. Aiandi tee 4-57a, Viimsi, Harjumaa.
Töö nr: 3493M. Kuupäev: 14.08.2023.a.
Koordinaatide süsteem L-Est'97. Kõrguste süsteem EH2000.
2. Planeeringualaks on katastriüksus Väike-Härma pindalaga 7006 m².

Objekt:	Rae vallas, Limu külas Väike-Härma maaüksuse detailplaneering		Aadress:	Väike-Härma, Limu küla, Rae vald, Harju maakond	
Joonis:	Tugiplaan			Töö nr:	EX040123
Tellija:				Joonise nr:	3
Koostas:	EVOX OÜ Leetpõõsa 16 Vahi alevik Tartu vald Tel: 5233943 Reg.nr. 14390312 EEP004076			Stadium:	EP
				Formaat:	A2
				Möötkava:	1:500
Kontrollis:	Merlin Kark Diplom MD 002914			04.01.2023	