
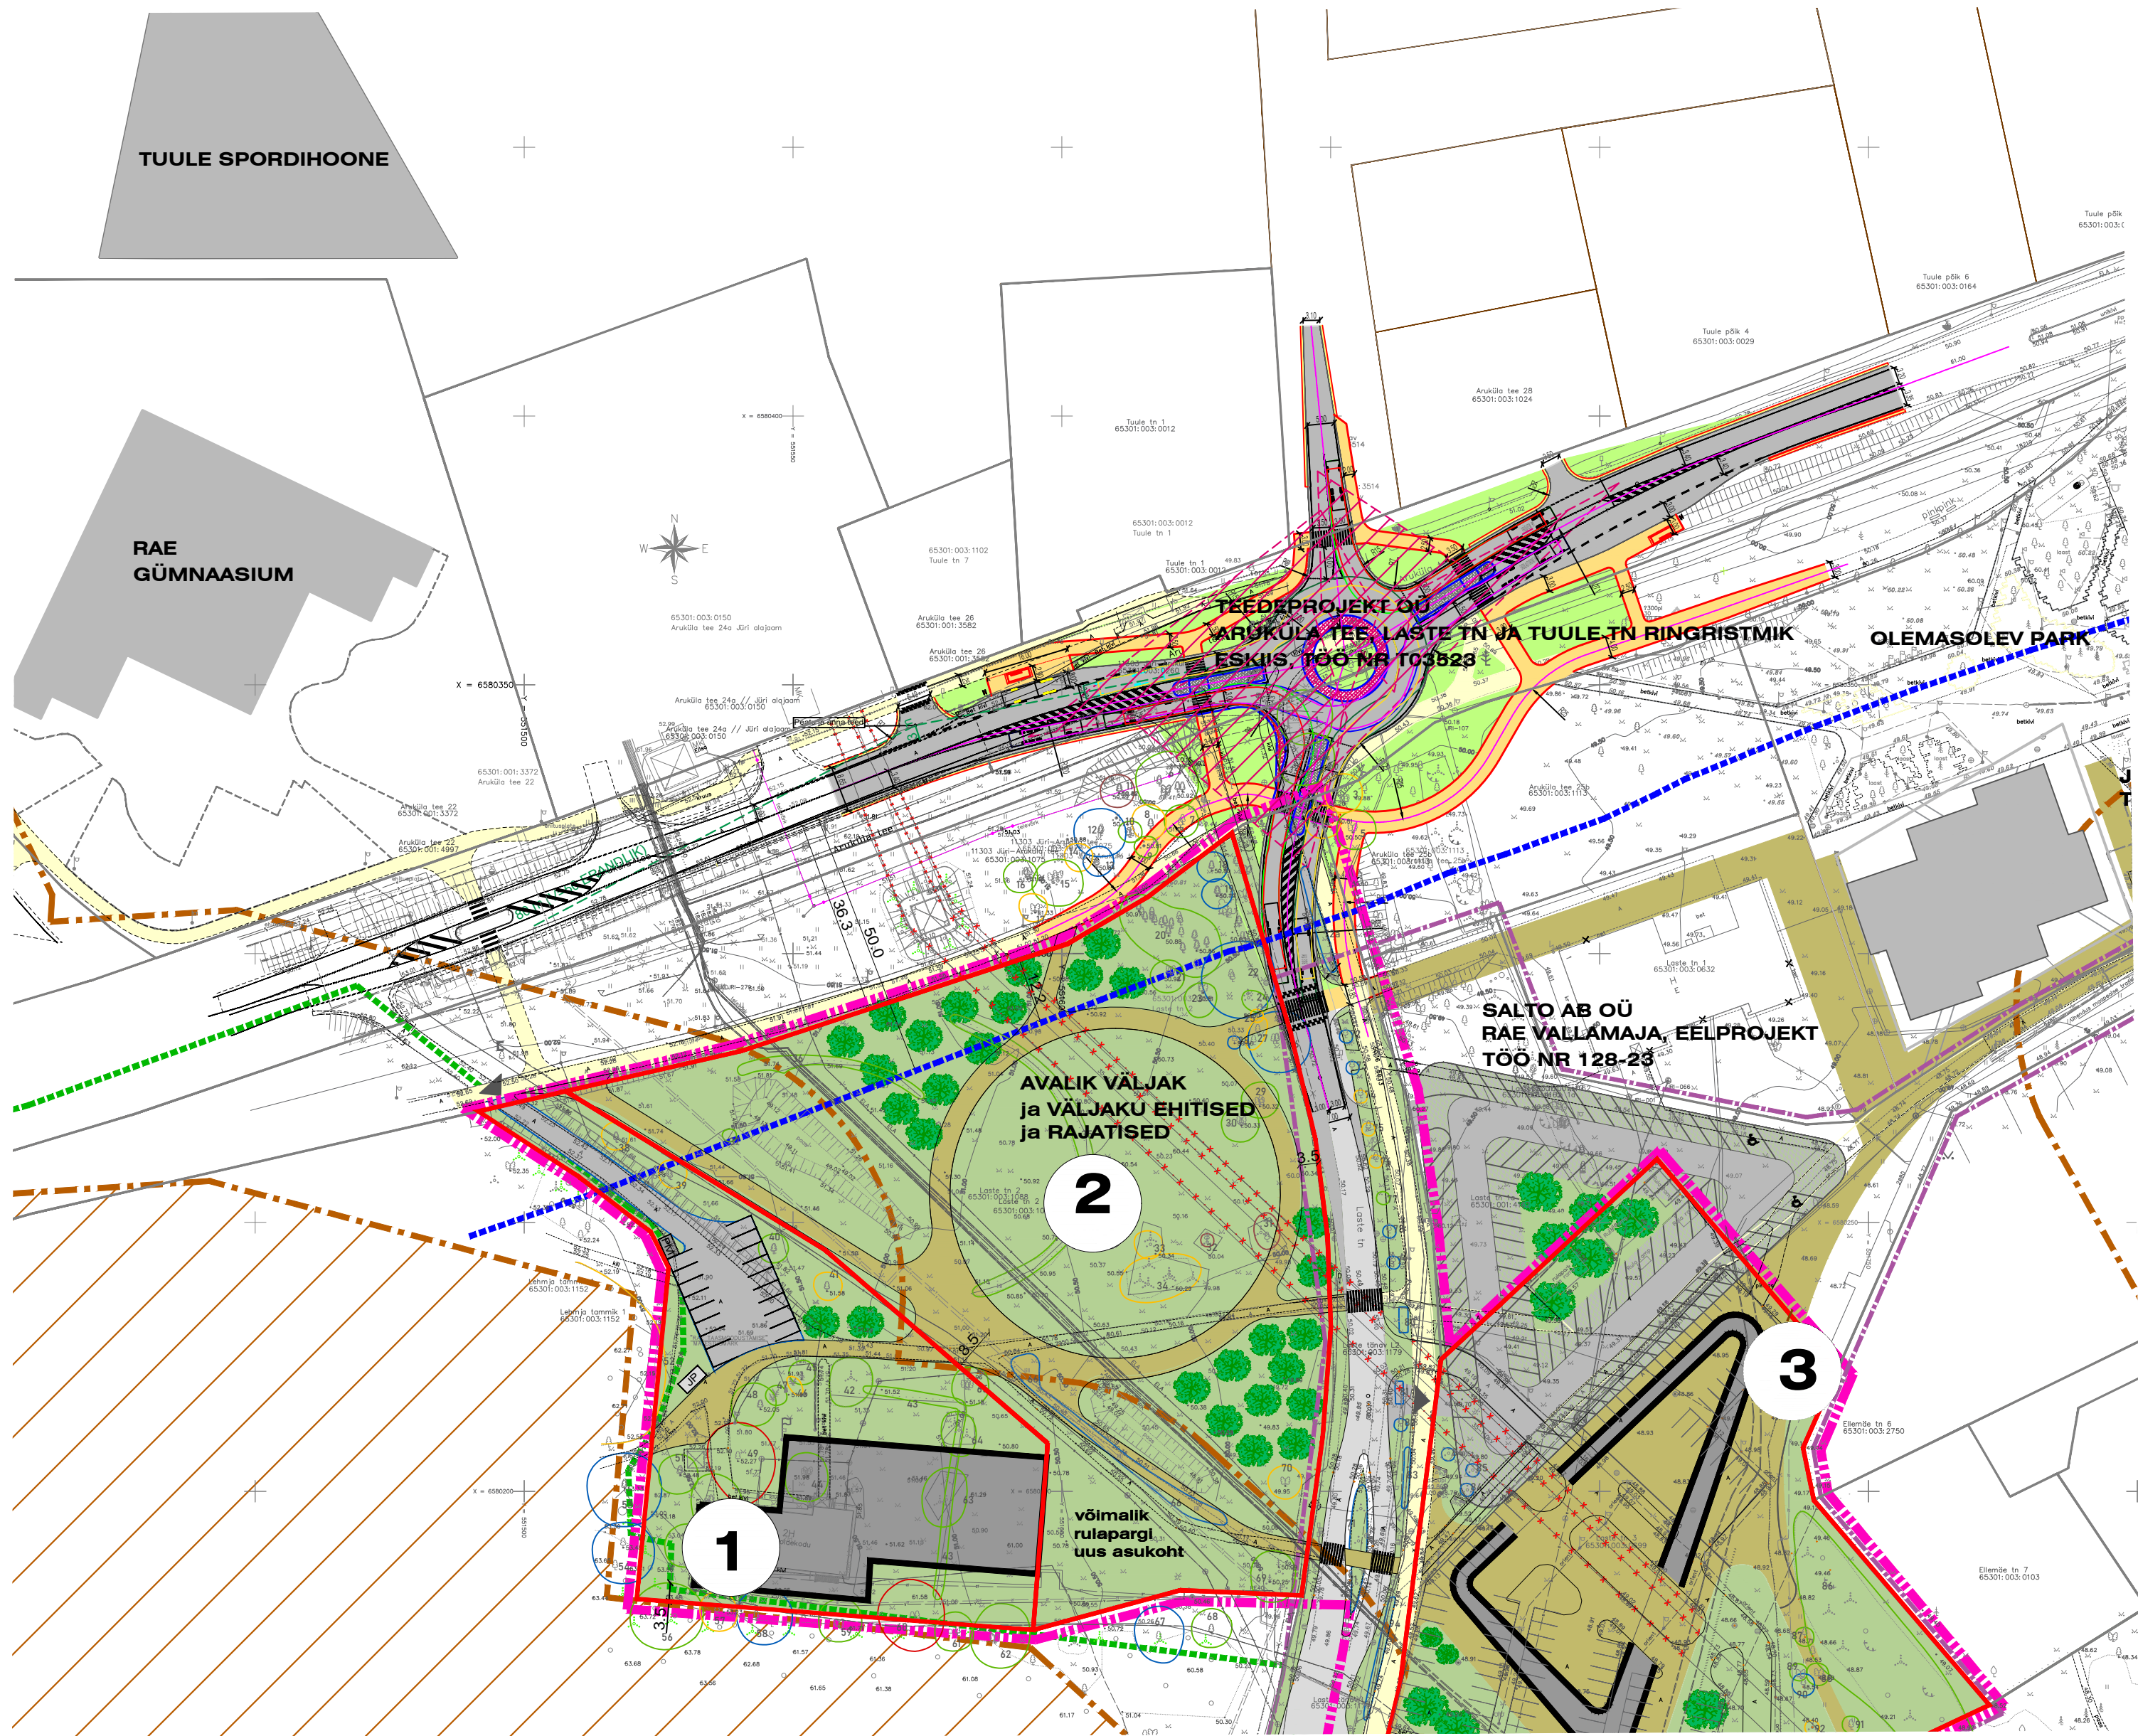


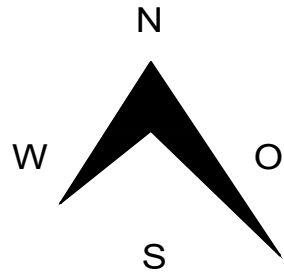

 RAE VALLAVALITSUS ARUKÜLA TEE 9, JÜRI ALEVIK, 78301, HARJUMAA INFO@RAE.EE, 606 6780, REG NR 78026106		PROJ. NIMI: JÜRI ALEVIKU KESKUSALA DETAILPLANEERING			
ARHITEKT: KADRI RANDOJA		JÕONIS: PERSPEKTIIVNE VÕIMALIK LIIKLUSLAHENDUS			
ARHITEKT: KATRIN BAUMANN		TÖÖ NR: DP 23-02	JÕONISE NR: AS-06	MÕÕTKAVA:	KUUPÄEV: 20.03.2024