


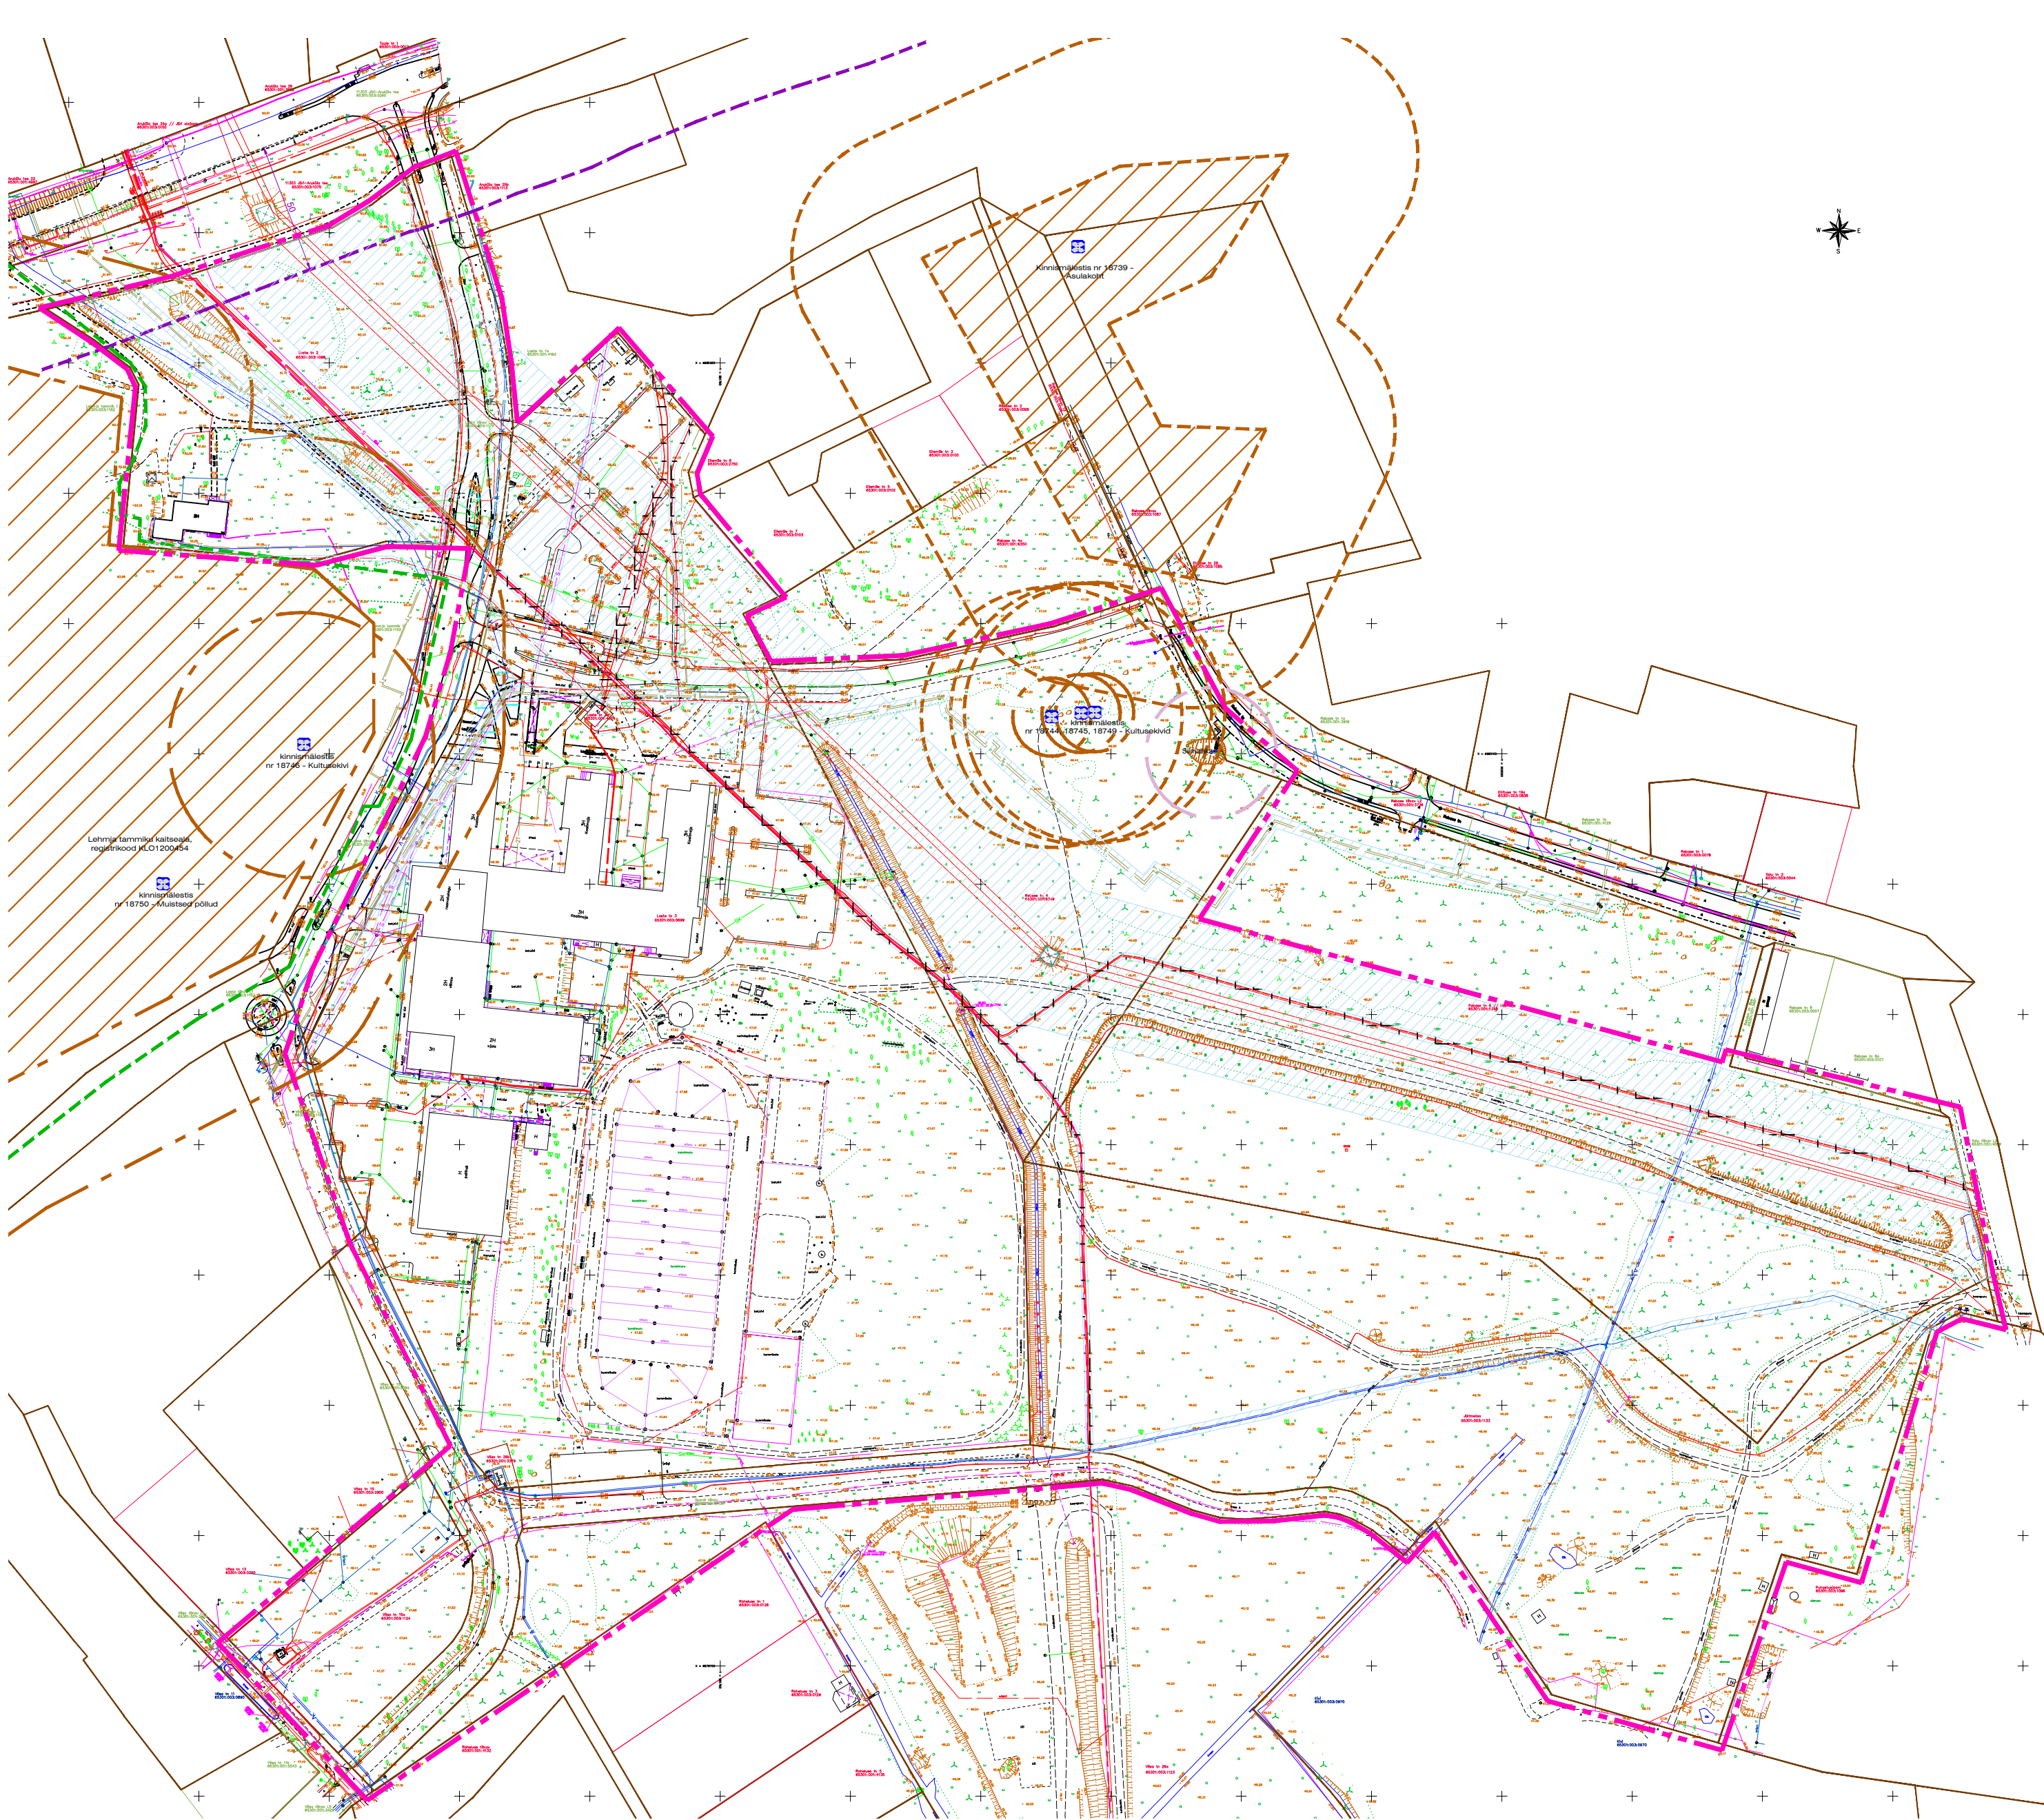

TINGMÄRGID:

- Planeeritava ala piir

Katastriüksuse piir

Olemasolev kanalisatsioonitrass

Olemasolev veetrass

Olemasolev madalpingekaabel

Olemasolev sidetrass

Olemasolev kõrgepingekaabel

Olemasolev kõrgepingeõhuliin

Olemasolev soojatrass

Olemasolev sademeveekanalisatsioon

Olemasolev drenaažitorustik

Olemasolev kraav

Olemasolev tänavavalgustuse post

Olemasolevate planeeringuala läbivate tehnovõrkude kaitsevööndid
- Olemasolev ehitus

Olemasolevad puud / põõsad

Vastavalt üldplaneeringule 11303 Jüri-Aruküla tee kaitsevöönd sõiduraja välimisest servast 50 m

Maantee kaitsevöönd tee servast vastavalt üldplaneeringule 50 m

Kohaliku tähtsusega Silmalikka kaitsevöönd 25m allikast

Kaitseala Lehmja tammik (KLO1200454)

Olev arheoloogiamälestise kaitsevöönd 50m (asulakoht reg nr 18739, kultusekivi reg nr 18746, muistsed põllud reg nr 18750); 15m lauline kaitsevöönd - mitte kavandada alale ehitustegevust ja maapealseid rajatisi

Kinnismälestis - kultusekivid nr 18744, 18745, 18746, 18749;

Kinnismälestise ala:

- asulakoht nr 18739;

- muistsed põllud nr 18750;

KINNISTUTE JA MAAKASUTUSTE LOETELU:

REG.OSA NR	AADDRESS	MAAKASUTUSE SIHTOTSTARVE	KRUNDI PIND	KATASTRIÜKSUS	KEHTIVAD KOORMATISED JA KITSENDUSED
13594802	LASTE TN 2, JÜRI ALEVIK	ÜHISKONDLIKE EHITISTE MAA Üh 100%	15 045 m²	65301:003:1088	-
10887802	LASTE TN 3, JÜRI ALEVIK	ÜHISKONDLIKE EHITISTE MAA Üh 100%	74 842 m²	65301:003:0699	-
14114302	VÕSA TN 15a, JÜRI ALEVIK	ÜLDKASTUATAV MAA Üm 100%	5 169 m²	65301:003:1124	-
14163602	JÜRIMETSA, JÜRI ALEVIK	ÜLDKASTUATAV MAA Üm 100%	38 136 m²	65301:003:1133	-
4610402	REBASE TN 6 // USSIVÄLJA, JÜRI ALEVIK	MAATULUNDUS-MAA M 100%	45 646 m²	65301:001:6348	-
23030850	REBASE TN 4, JÜRI ALEVIK	MAATULUNDUS-MAA M 100%	21 243 m²	65301:001:6348	-
5383350	LASTE TN 3a, JÜRI ALEVIK	TOOTMISMAA The 100%	99 m²	65301:001:4024	-
14627202	VÕSA TN 26b, JÜRI ALEVIK	TOOTMISMAA The 100%	190 m²	65301:001:3379	-
154750	SPORDI TÄNAV, JÜRI ALEVIK	TRANSPORDI-MAA L 100%	4 739 m²	65301:001:3430	-
154950	VÕSA TÄNAV L4, JÜRI ALEVIK (osaliselt planeeringualas)	TRANSPORDI-MAA L 100%	4 262 m²	65301:001:3432	-
14271402	VÕSA TÄNAV L3, JÜRI ALEVIK (osaliselt planeeringualas)	TRANSPORDI-MAA L 100%	2 289 m²	65301:003:1154	-
14383902	LASTE TÄNAV L2, JÜRI ALEVIK (osaliselt planeeringualas)	TRANSPORDI-MAA L 100%	7 396 m²	65301:003:1179	-
14110002	VÕSA TN 26a, JÜRI ALEVIK (osaliselt planeeringualas)	ÜLDKASTUATAV MAA Üm 100%	40 417 m²	65301:003:1123	-

MÄRKUSED:
1. Detailplaneeringu seletuskiri on jooniste lahutamatu lisa.

RAE VALLAVALITSUS

ARUKÜLA TEE 9, JÜRI ALEVIK, 76301, HARJUMAAL
INFO@RAE.EE, 605 6750, REG NR 76020106

PROJ. NIMI:

JÜRI ALEVIKU KESKUSALA DETAILPLANEERING

JOONIS:

TUGIPLAAN

ARHITEKT:

KADRI RANDOJA

ARHITEKT:

KATRIN BAUMANN

TÖÖ NR:

DP 23-02

JOONISE NR:

AS-03

MÕÖTKAVA:

1:2000

KUUPÄEV:

24.03.2024

TEHNOVÕRKUDE KOOSKÕLASTUS			
Telia Eesti AS	Nr.37764611	24.03.2023.a.	
Elektrilevi OÜ	Nr.2693425817	17.03.2023.a.	
Elveso AS/soojusteinsus	-	30.03.2023.a.	
Jüri Gümnaasium	-	30.03.2023.a.	
Elveso AS/elektriteinsus	trassid puuduvad		
Elveso AS/vk	andmed saadud		

Märkused: Koordinaadid L-EST 97 süsteemis, kõrgused EH-2000 Amsterdami süsteemis
Pildid seisuga märts 2023.a. Lumikatte paksus 10cm

Address: HARJU MAAKOND
RAE VALL
JÜRI ALEVIK

Objekt: JÜRI GÜMNAASIUMI LÄHIALA
TOPO-GEODEETILINE ALUSPLAAN
TEHNOVÕRKUDEGA

Töö nr:
23-G102

AMET: NIMI

Koostas: Hannes Sillard

Kontrollis: Mart Kaim

Gealus OÜ
Tel: +372 5139451
mari@gealus.eu
Registrikood: 16552517
Kutsetunnistus: 164285

Gealus