


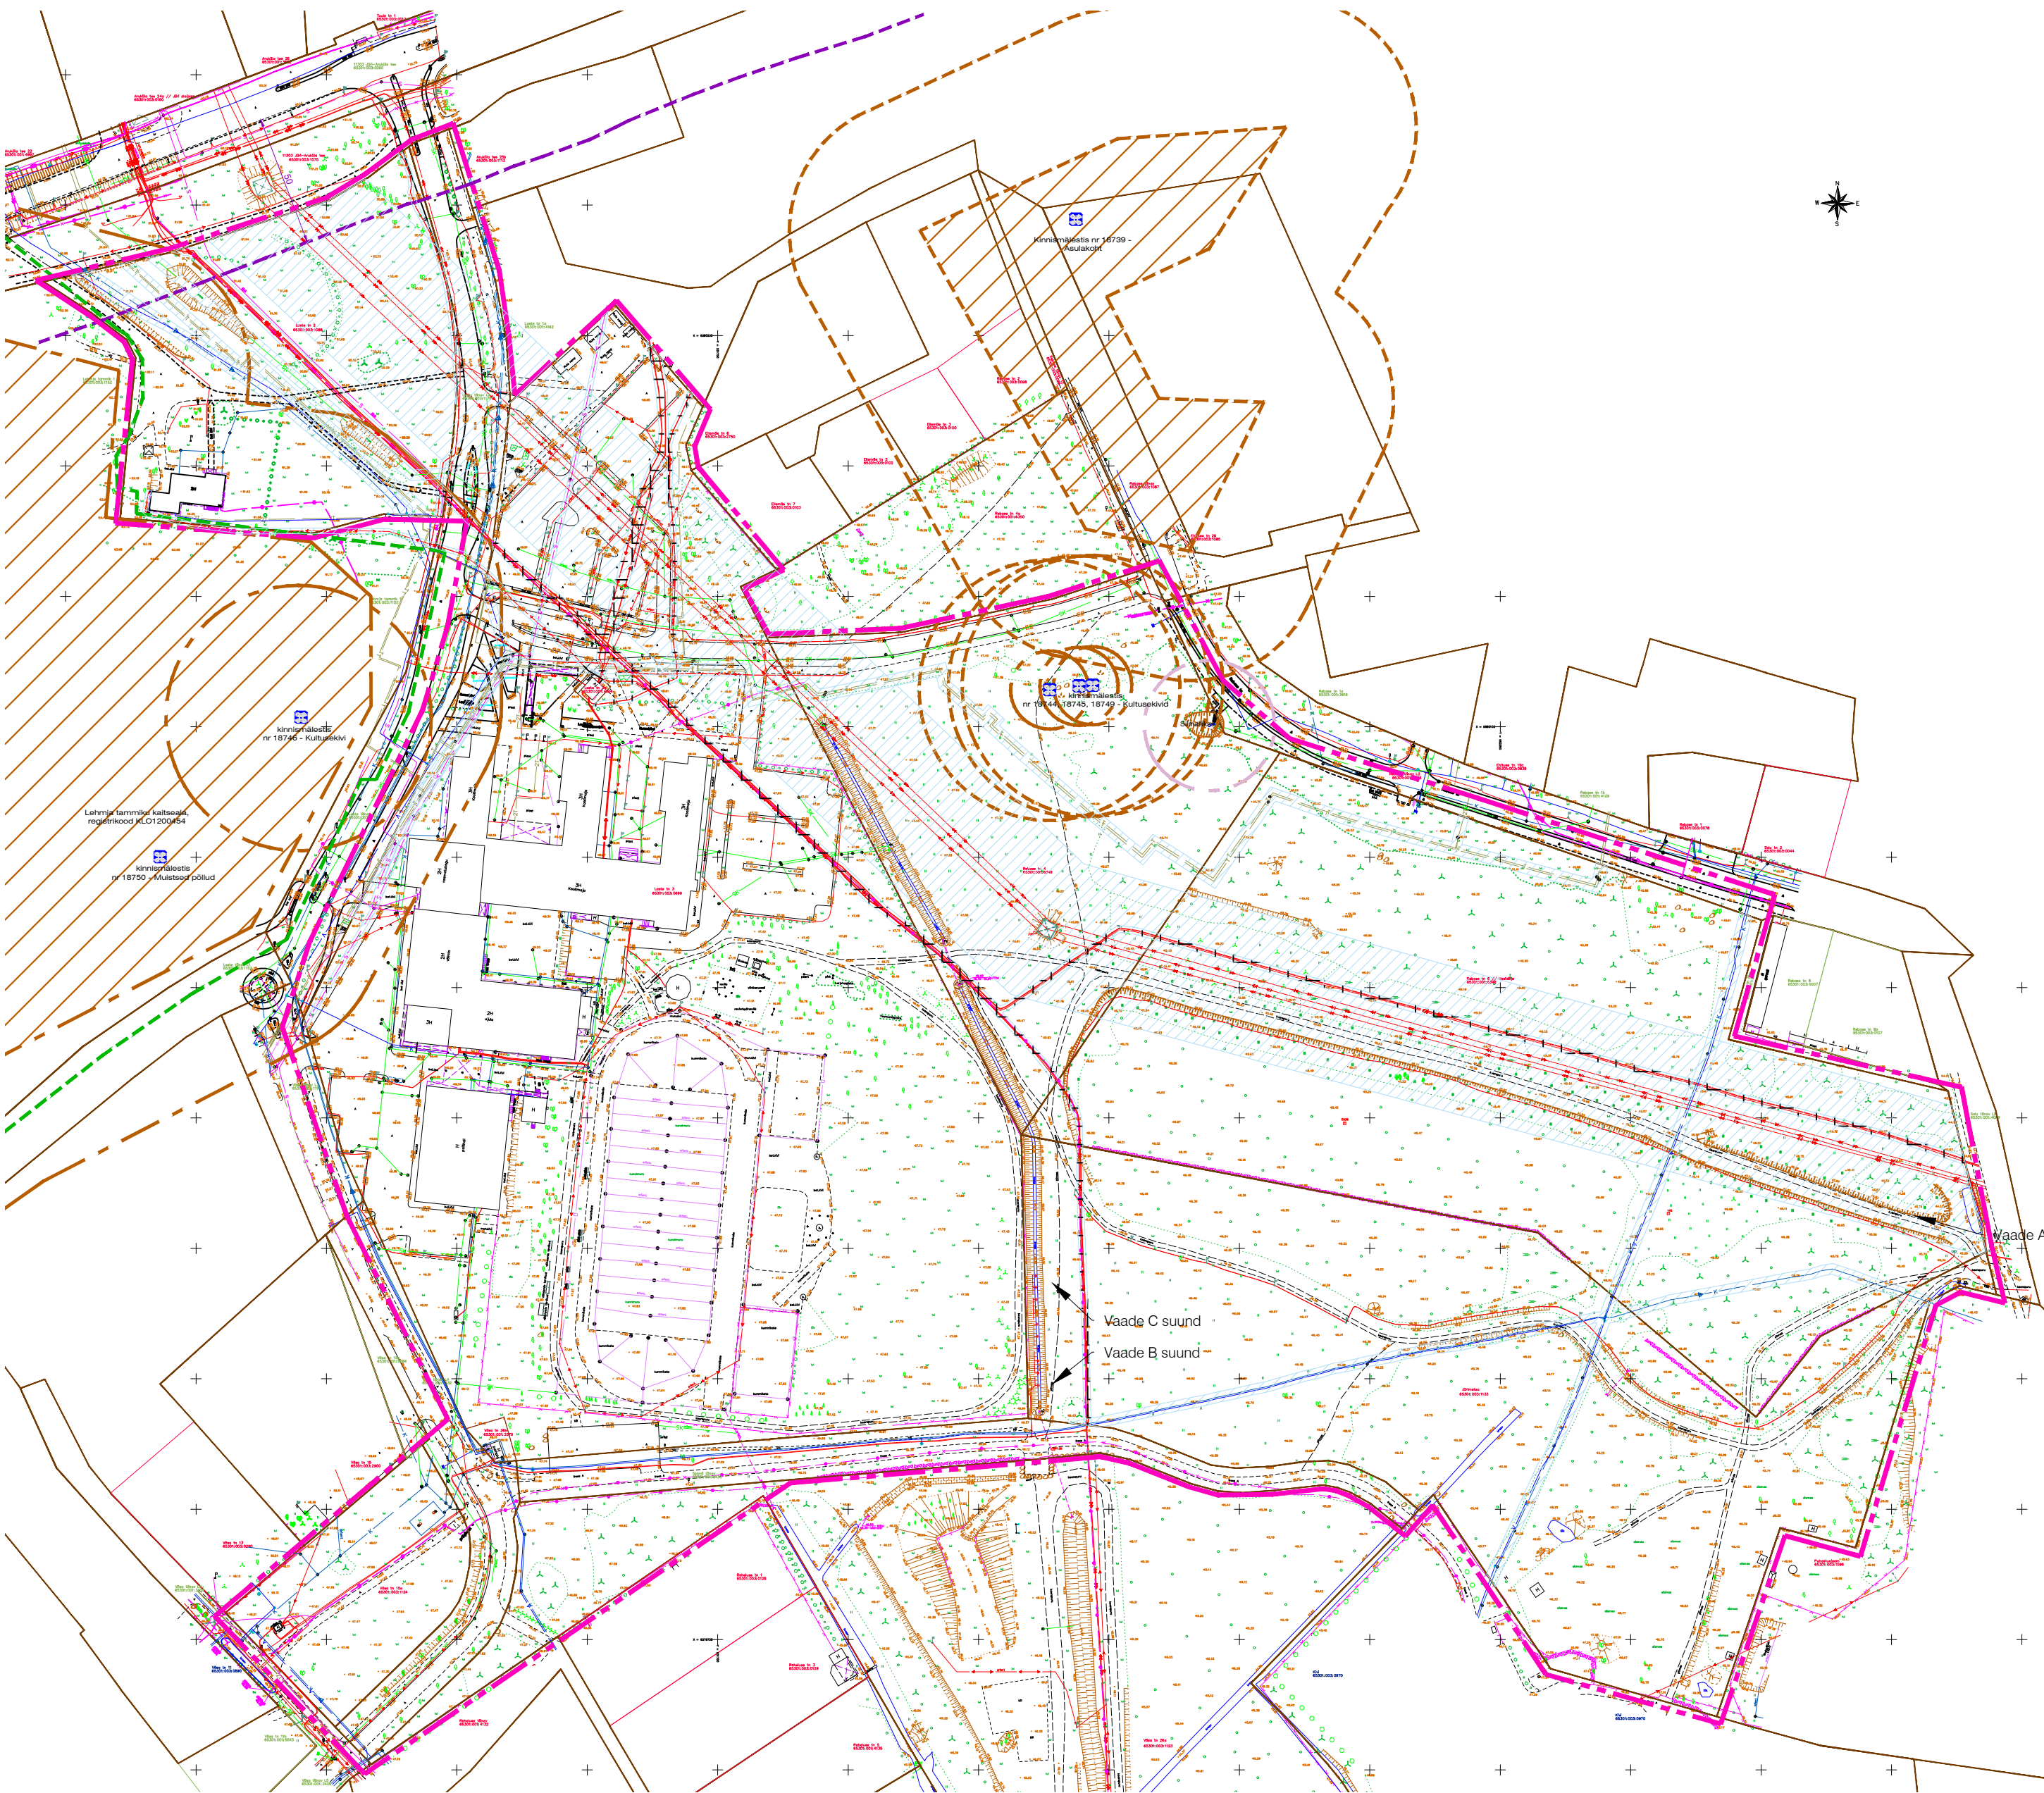

TINGMÄRGID:

- Planeeritava ala piir
- Katastriüksuse piir
- Olemasolev kanalisatsioonitrass
- Olemasolev veetrass
- Olemasolev madalpingekaabel
- Olemasolev sidetrass
- Olemasolev kõrgepingekaabel
- Olemasolev kõrgepingeõhuliin
- Olemasolev soojatrass
- Olemasolev sademeveekanalisatsioon
- Olemasolev drenaažitorustik
- Olemasolev kraav
- Olemasolev tänavavalgustuse post
- Olemasolevate planeeringuala läbivate tehnovõrkude kaitsevööndid
- Olemasolev ehitist
- Olemasolevad puud / põõsad
- Vastavalt üldplaneeringule 11303 Jüri-Aruküla tee kaitsevöönd sõiduraja välimisest servast 50 m
- Maantee kaitsevöönd tee servast vastavalt üldplaneeringule 50 m
- Kohaliku tähtsusega Silmalika kaitsevöönd 25m allikast
- Kaitseala Lehmja tammik (KLO1200454)
- Olev arheoloogiamälestise kaitsevöönd 50m (asulakoht reg nr 18739, kultusekivi reg nr 18746, muistsed põllud reg nr 18750); 15m laiene kaitsevöönd - mitte kavandada alale ehitustegevust ja maapealseid rajatisi
- Kinnismälestis - kultusekivid nr 18744, 18745, 18746, 18749;
- Kinnismälestise ala: - asulakoht nr 18739; - muistsed põllud nr 18750;

KINNISTUTE JA MAAKASUTUSTE LOETELU:

REG.OSA NR	AADDRESS	MAAKASUTUSE SIHTOTSTARVE	KRUNDI PIND	KATASTRÜKSUS	KEHTIVAD KOORMATISED JA KITSENDUSED
13594802	LASTE TN 2, JÜRI ALEVIK	ÜHISKONDLIKE EHITISTE MAA Üh 100%	15 045 m²	65301:003:1088	-
10887802	LASTE TN 3, JÜRI ALEVIK	ÜHISKONDLIKE EHITISTE MAA Üh 100%	74 842 m²	65301:003:0699	-
14114302	VÕSA TN 15a, JÜRI ALEVIK	ÜLDKASTUATAV MAA Üm 100%	5 169 m²	65301:003:1124	-
14163602	JÜRIMETSA, JÜRI ALEVIK	ÜLDKASTUATAV MAA Üm 100%	38 136 m²	65301:003:1133	-
4610402	REBASE TN 6 // USSIVÄLJA, JÜRI ALEVIK	MAATULUNDUS-MAA M 100%	45 646 m²	65301:001:6348	-
23030850	REBASE TN 4, JÜRI ALEVIK	MAATULUNDUS-MAA M 100%	21 243 m²	65301:001:6348	-
5383350	LASTE TN 3a, JÜRI ALEVIK	TOOTMISMAA The 100%	99 m²	65301:001:4024	-
14627202	VÕSA TN 26b, JÜRI ALEVIK	TOOTMISMAA The 100%	190 m²	65301:001:3379	-
154750	SPORDI TÄNAV, JÜRI ALEVIK	TRANSPORDI-MAA L 100%	4 739 m²	65301:001:3430	-
154950	VÕSA TÄNAV L4, JÜRI ALEVIK (osaliselt planeeringualas)	TRANSPORDI-MAA L 100%	4 262 m²	65301:001:3432	-
14271402	VÕSA TÄNAV L3, JÜRI ALEVIK (osaliselt planeeringualas)	TRANSPORDI-MAA L 100%	2 289 m²	65301:003:1154	-
14383902	LASTE TÄNAV L2, JÜRI ALEVIK (osaliselt planeeringualas)	TRANSPORDI-MAA L 100%	7 396 m²	65301:003:1179	-
14110002	VÕSA TN 26a, JÜRI ALEVIK (osaliselt planeeringualas)	ÜLDKASTUATAV MAA Üm 100%	40 417 m²	65301:003:1123	-



VAADE (A) PLANEERINGUALALE (Ussivälja kinnistu)



VAADE (B) PLANEERINGUALALE (Spordi tänav)



VAADE (C) PLANEERINGUALALE (Jüri kool ja staadion)

TEHNOVÕRKUDE KOOSKÕLASTUS		
Telia Eesti AS	Nr.37764611	24.03.2023.a.
Elektrilevi OÜ	Nr.2693425817	17.03.2023.a.
Elveso AS/soojusteenistus	-	30.03.2023.a.
Jüri Gümnaasium	-	30.03.2023.a.
Elveso AS/elektriteenus	trassid puuduvad	
Elveso AS/vk	andmed saadud	

Märkused: Koordinaadid L-EST 97 süsteemis, kõrgused EH-2000 Amsterdami süsteemis
Pliid seisuga märts 2023.a. Lumikatte paksus 10cm

Address: HARJU MAAKOND RAE VÄLJ JÜRI ALEVIK	Objekt: JÜRI GÜMNAASIUMI LÄHIALA TOPO-GEODEETILINE ALUSPLAAN TEHNOVÕRKUDEGA	Töö nr.: 23-G102
AMET: NIMI	Geosinus OÜ Tel. +372 5138451 mart@geosinus.eu Registrikood: 16552517 Kutsetunnistus: 164285	Kuup. 30.03.2023.a.
Koostas: Hannes Sillard	Mõõkava M 1:500 Kaardi nr. 63.753	
Kontrollis: Mart Kalm	Geosinus OÜ Mõõkava M 1:500 Kaardi nr. 63.753	Leht 1

MÄRKUSED:

1. Detailplaneeringu seletuskiri on jooniste lahutamatu lisa.



KADRI RANDOJA

KATRIN BAUMANN

PROJ. NIMI: JÜRI ALEVIKU KESKUSALA DETAILPLANEERING

JOONIS: TUGIPLAAN

TÖÖ NR: DP 23-02
JOONISE NR: AS-03
MÕÕTKAVA: 1:2000
KUUPÄEV: 24.03.2024