


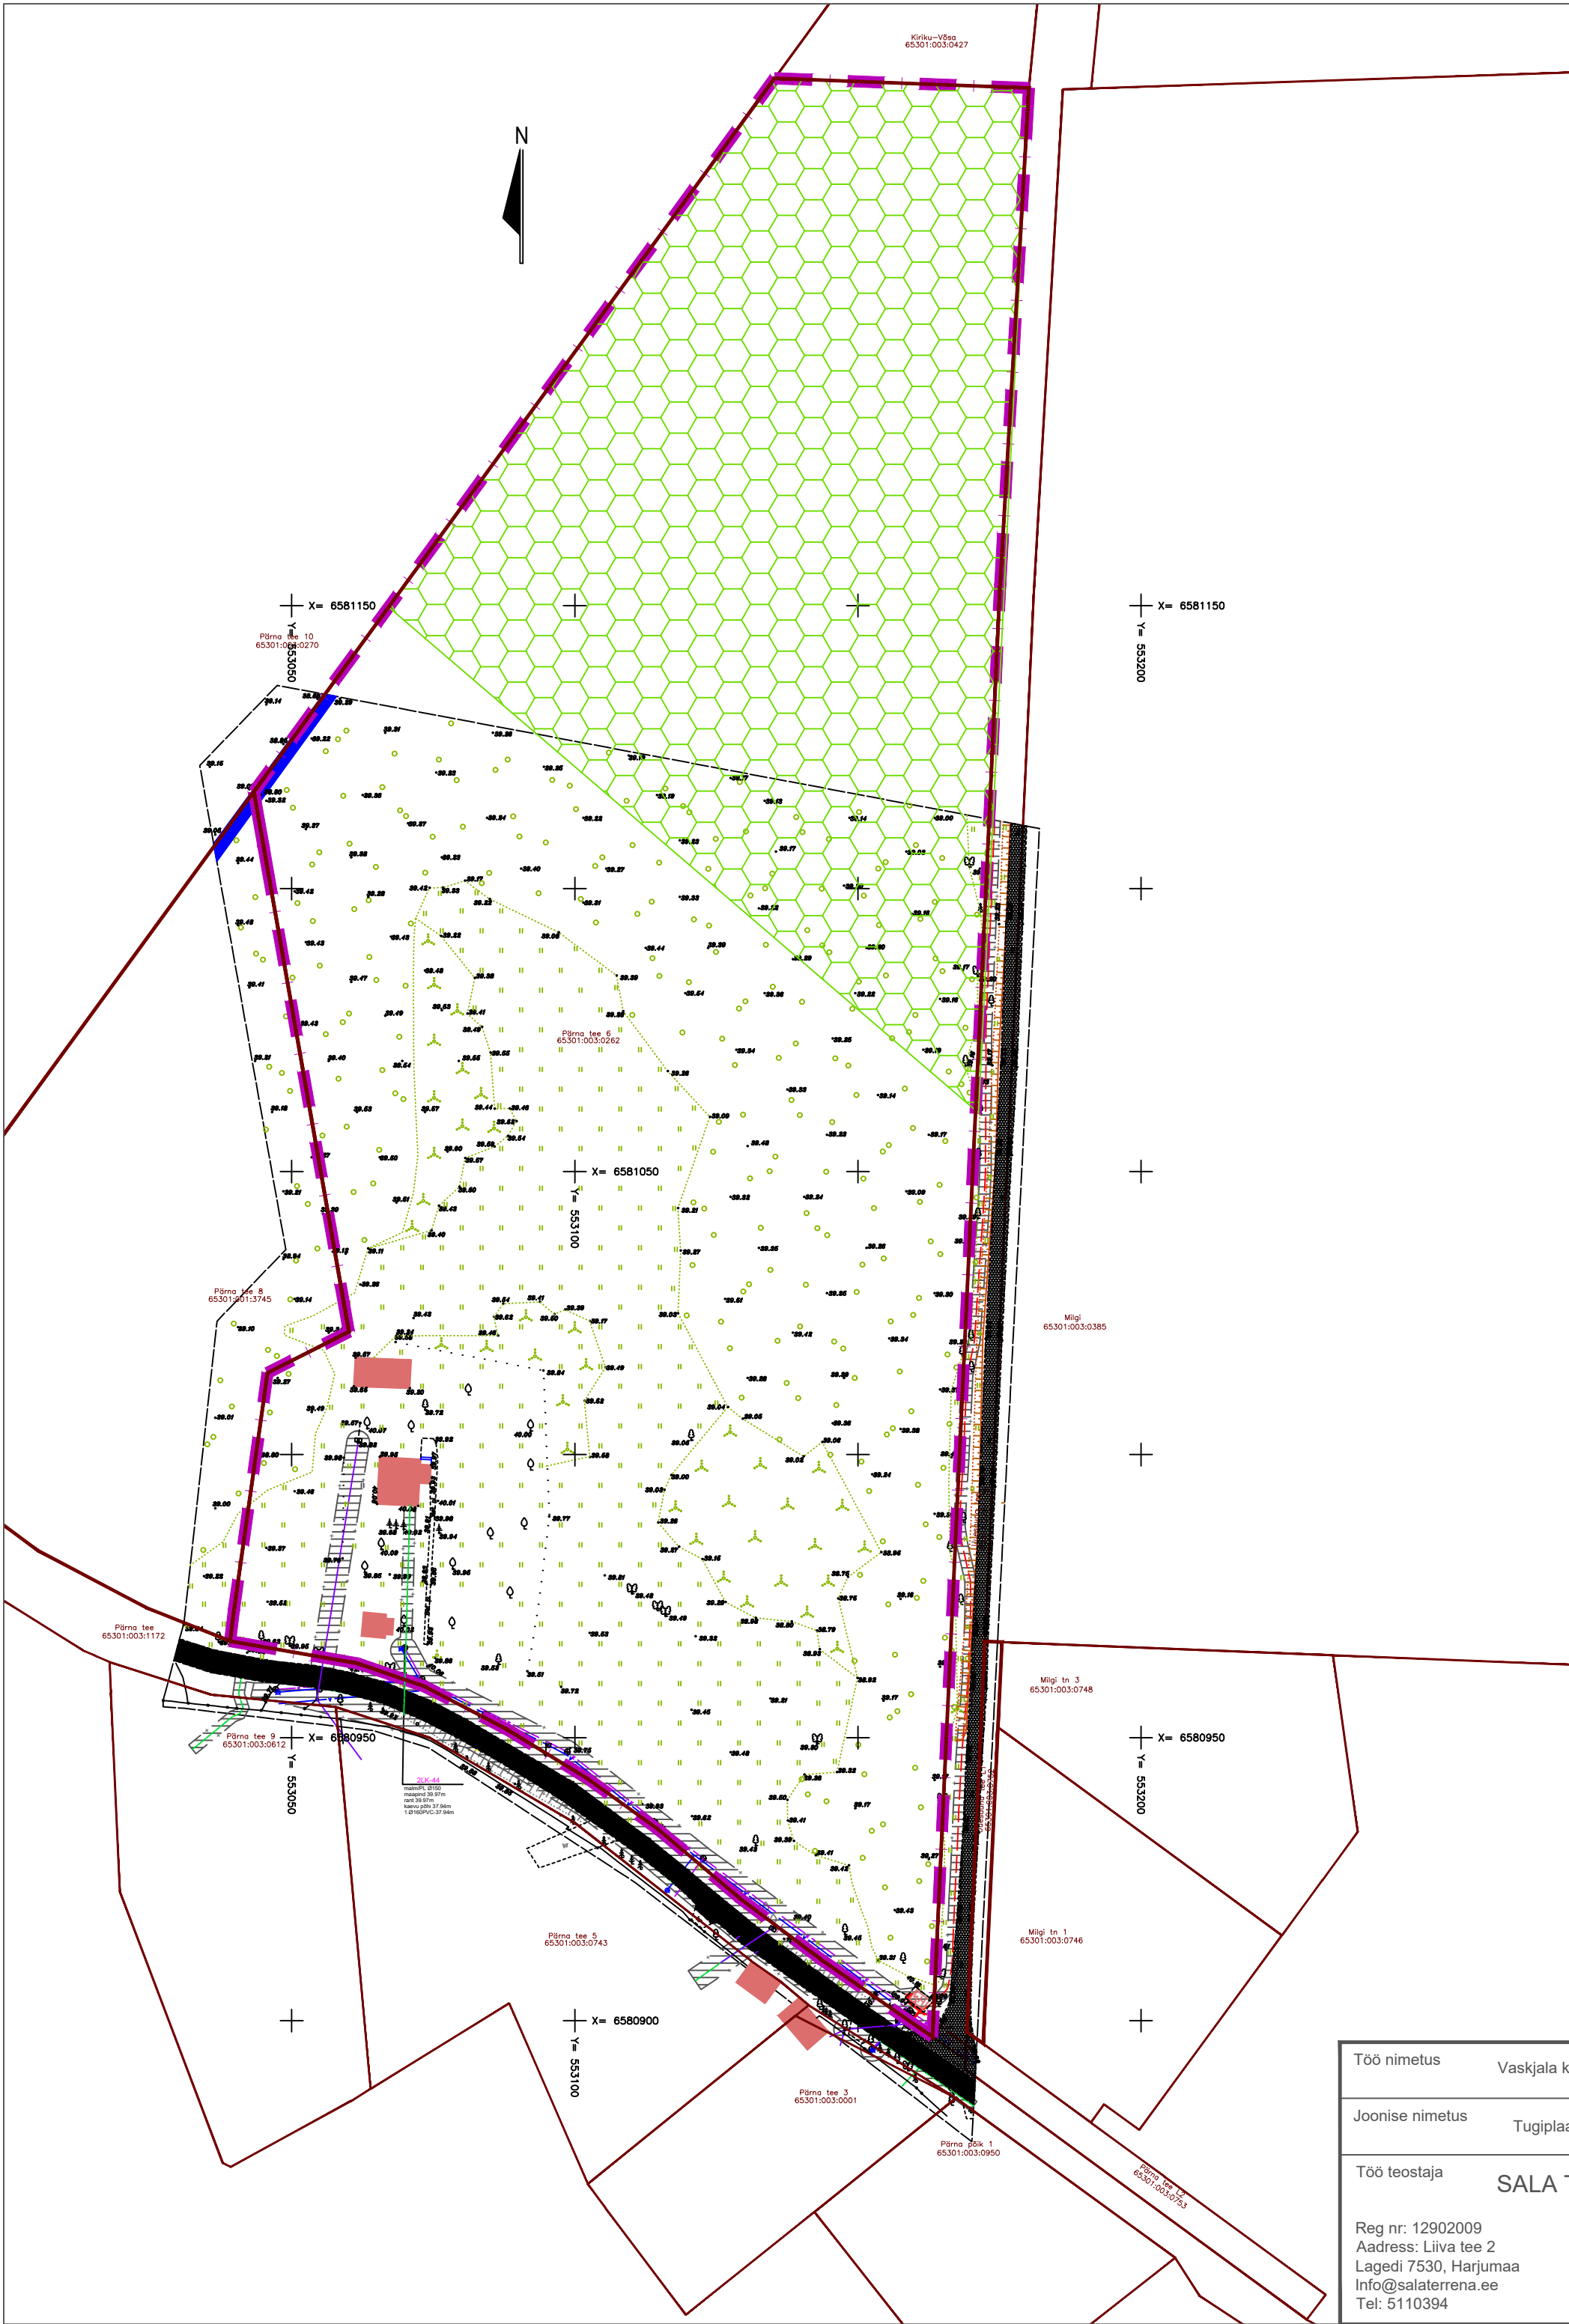

- TINGMÄRGID
- LIGIPÄÄS PLANEERINGUALALE
 - PLANEERINGUALA
 - OLEMASOLEVATE KATASTRÜKSUSE PIIRID
 - OLEMASOLEV ASFALDTEE
 - OLEMASOLEV KRUUS KATENDIGA TEE
 - OLOL ELEKTRIMAAKAABEL
 - OLOL ELEKTRI MADALPINGE ÕHULIIN
 - OLOL ELEKTRIKAPP
 - OLOL ELEKTRI ALAJAAM
 - OLOL TÄNAVAVALGUSTUS
 - OLOL ÜVK VEETORU
 - OLOL ÜVK KANALISATSIOON
 - OLOL SIDEKAABEL
 - OLOL TEHNORAJATISE KAITSEVÕÖND
 - OLEMASOLEV HOONE
 - OLOL NDLV
 - KRAAV
 - LEHTPUU
 - HARILIK MÄND
 - VILJAPUU
 - HARILIK KUUSK
 - PÖÖSAS
 - OLOL PUUDERIVI
 - ROHUMAA
 - METS
 - KEHTIVA ÜLDPLANEERINGUKOHANE ROHEVÕRGUSTIKU ALA (Rae valla Jüri aleviku ja sellega piimevate Aaviku, Vaskjala ja Karla külaosade üldplaneering)

- Märkused:
- Alusplaanina on kasutatud SBB OÜ tööd nr T-107-22
 - Koordinaadid L-EST 97 süsteemis
 - Kõrgused EH-2000 süsteemis
 - Katastriüksuste piirid saadud Maa-ametist 18.11.2023

Töö nimetus		Vaskjala külas Pärna tee 6 kinnistu ja lähiala detailplaneering		Tellija	
Joonise nimetus		Tugiplaan		Rae vald	
Töö teostaja		SALA TERRENA OÜ		Aruküla tee 9, 75301 Jüri alevik	
Reg nr: 12902009		Assistent		Rae vald, Harju maakond	
Adress: Liiva tee 2		Grete-Loviis Saar		e-mail: info@rae.ee, tel. 605 6750	
Lagedi 7530, Harjumaa		Diplomeeritud sisearhitekt		Huvitatud Isik:	
Info@salaterrena.ee		Maastikuarhitekt		Uku Kaljund	
Tel: 5110394		Eneli Niinepuu		Kuupäev	
		Volitatud maastikuarhitekt tase 7		21.11.2023	
		Kutsetunnistus nr 155388		Töö nr	
				DP5/23	
				Möötkava	
				1:1000	
				Joonise nr	
				3	