


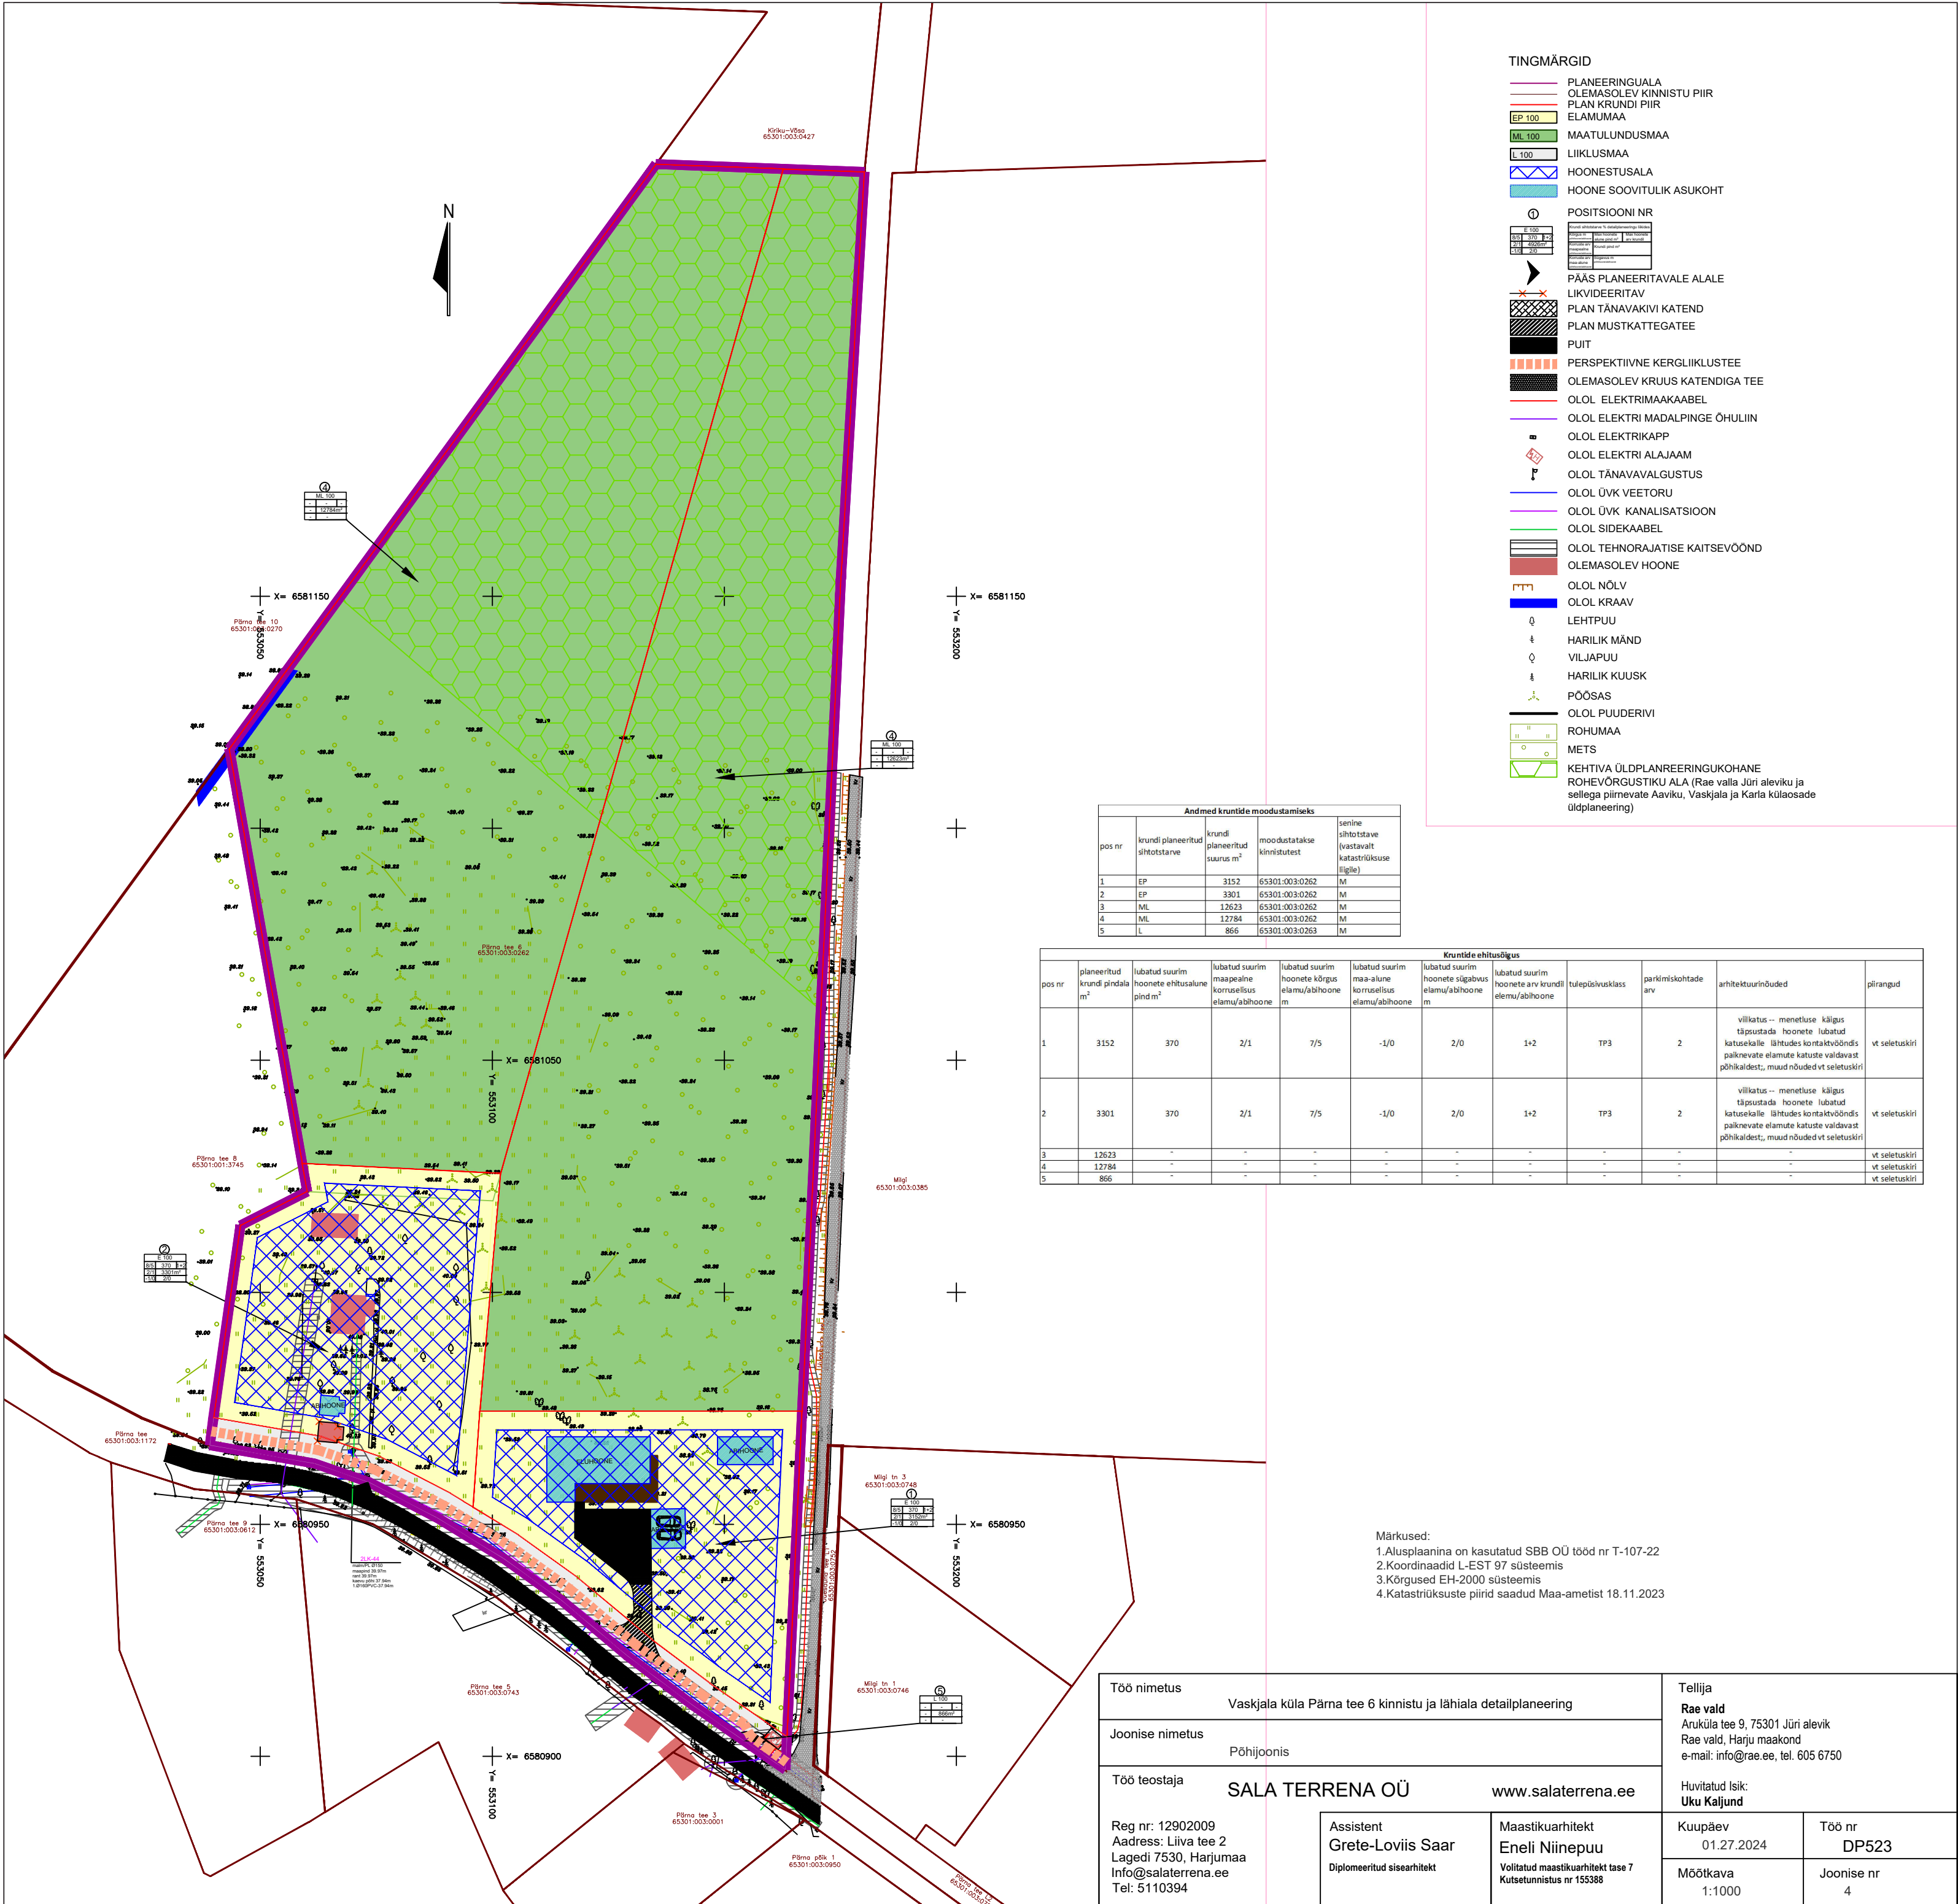

TINGMÄRGID

- PLANEERINGUALA
- OLEMASOLEV KINNISTU PIIR
- PLAN KRUNDI PIIR
- ELAMUMAA
- MAATULUNDUSMAA
- LIIKLUSMAA
- HOONESTUSALA
- HOONE SOOVITULIK ASUKOHT
- POSITSIOONI NR
- PÄÄS PLANEERITAVALE ALALE
- LIKVIDEERITAV
- PLAN TÄNAVAKIVI KATEND
- PLAN MUSTKATTEGATEE
- PUIT
- PERSPEKTIVNE KERGLIIKLUSTEE
- OLEMASOLEV KRUUS KATENDIGA TEE
- OLOL ELEKTRIMAAKAABEL
- OLOL ELEKTRI MADALPINGE ÕHULIIN
- OLOL ELEKTRIKAPP
- OLOL ELEKTRI ALAJAAM
- OLOL TÄNAVAVALGUSTUS
- OLOL ÜVK VEETORU
- OLOL ÜVK KANALISATSIOON
- OLOL SIDEKAABEL
- OLOL TEHNORAJATISE KAITSEVÕÖND
- OLEMASOLEV HOONE
- OLOL NÖLV
- OLOL KRAAV
- LEHTPUU
- HARILIK MÄND
- VILJAPUU
- HARILIK KUUSK
- PÖÖSAS
- OLOL PUUDERIVI
- ROHUMAA
- METS
- KEHTIVA ÜLDPLANEERINGUKOHANE
- ROHEVÕRGUSTIKU ALA (Rae valla Jüri aleviku ja sellega piirnevate Aaviku, Vaskjala ja Karla külaosade üldplaneering)

Andmed kruntide moodustamiseks				
pos nr	krundi planeeritud sihtotstarve	krundi planeeritud suurus m²	moodustatakse kinnistutest	senine sihtotstarve (vastavalt katastrilisele liigile)
1	EP	3152	65301:003:0262	M
2	EP	3301	65301:003:0262	M
3	ML	12623	65301:003:0262	M
4	ML	12784	65301:003:0262	M
5	L	866	65301:003:0263	M

Kruvide ehitusõigus											
pos nr	planeeritud krundi pindala m²	lubatud suurim hoonete ehitusalune pind m²	lubatud suurim maapealne korruselisus elamu/abihoone	lubatud suurim hoonete kõrgus elamu/abihoone m	lubatud suurim maa-alune korruselisus elamu/abihoone	lubatud suurim hoonete sügavus elamu/abihoone m	lubatud suurim hoonete arv krundil elamu/abihoone	tulepõlviklass	parkimiskohtade arv	arhitektuurinõuded	plirangud
1	3152	370	2/1	7/5	-1/0	2/0	1+2	TP3	2	viilkatus -- menetluse käigus täpsustada hoonete lubatud katusekalle läheduses kontaktvööndis paiknevate elamute katuste valdavast põhikaldest; muud nõuded vt seletuskiri	vt seletuskiri
2	3301	370	2/1	7/5	-1/0	2/0	1+2	TP3	2	viilkatus -- menetluse käigus täpsustada hoonete lubatud katusekalle läheduses kontaktvööndis paiknevate elamute katuste valdavast põhikaldest; muud nõuded vt seletuskiri	vt seletuskiri
3	12623	-	-	-	-	-	-	-	-	-	vt seletuskiri
4	12784	-	-	-	-	-	-	-	-	-	vt seletuskiri
5	866	-	-	-	-	-	-	-	-	-	vt seletuskiri

- Märkused:
- Alusplaanina on kasutatud SBB OÜ tööd nr T-107-22
 - Koordinaadid L-EST 97 süsteemis
 - Kõrgused EH-2000 süsteemis
 - Katastriliste piirid saadud Maa-ametist 18.11.2023

Töö nimetus		Tellija	
Vaskjala küla Pärna tee 6 kinnistu ja lähiala detailplaneering		Rae vald	
Joonise nimetus		Aruküla tee 9, 75301 Jüri alevik	
Põhijoonis		Rae vald, Harju maakond	
Töö teostaja		e-mail: info@rae.ee, tel. 605 6750	
SALA TERRENA OÜ		Huvitatud Isik:	
www.salaterrena.ee		Uku Kaljund	
Reg nr: 12902009		Kuupäev	Töö nr
Address: Liiva tee 2		01.27.2024	DP523
Lagedi 7530, Harjumaa		Mõõtkava	Joonise nr
Info@salaterrena.ee		1:1000	4
Tel: 5110394			
Assistent	Maastikuarhitekt		
Grete-Loviis Saar	Eneli Niinepuu		
Diplomeeritud sisearhitekt	Volitatud maastikuarhitekt tase 7		
	Kutsetunnistus nr 153388		