


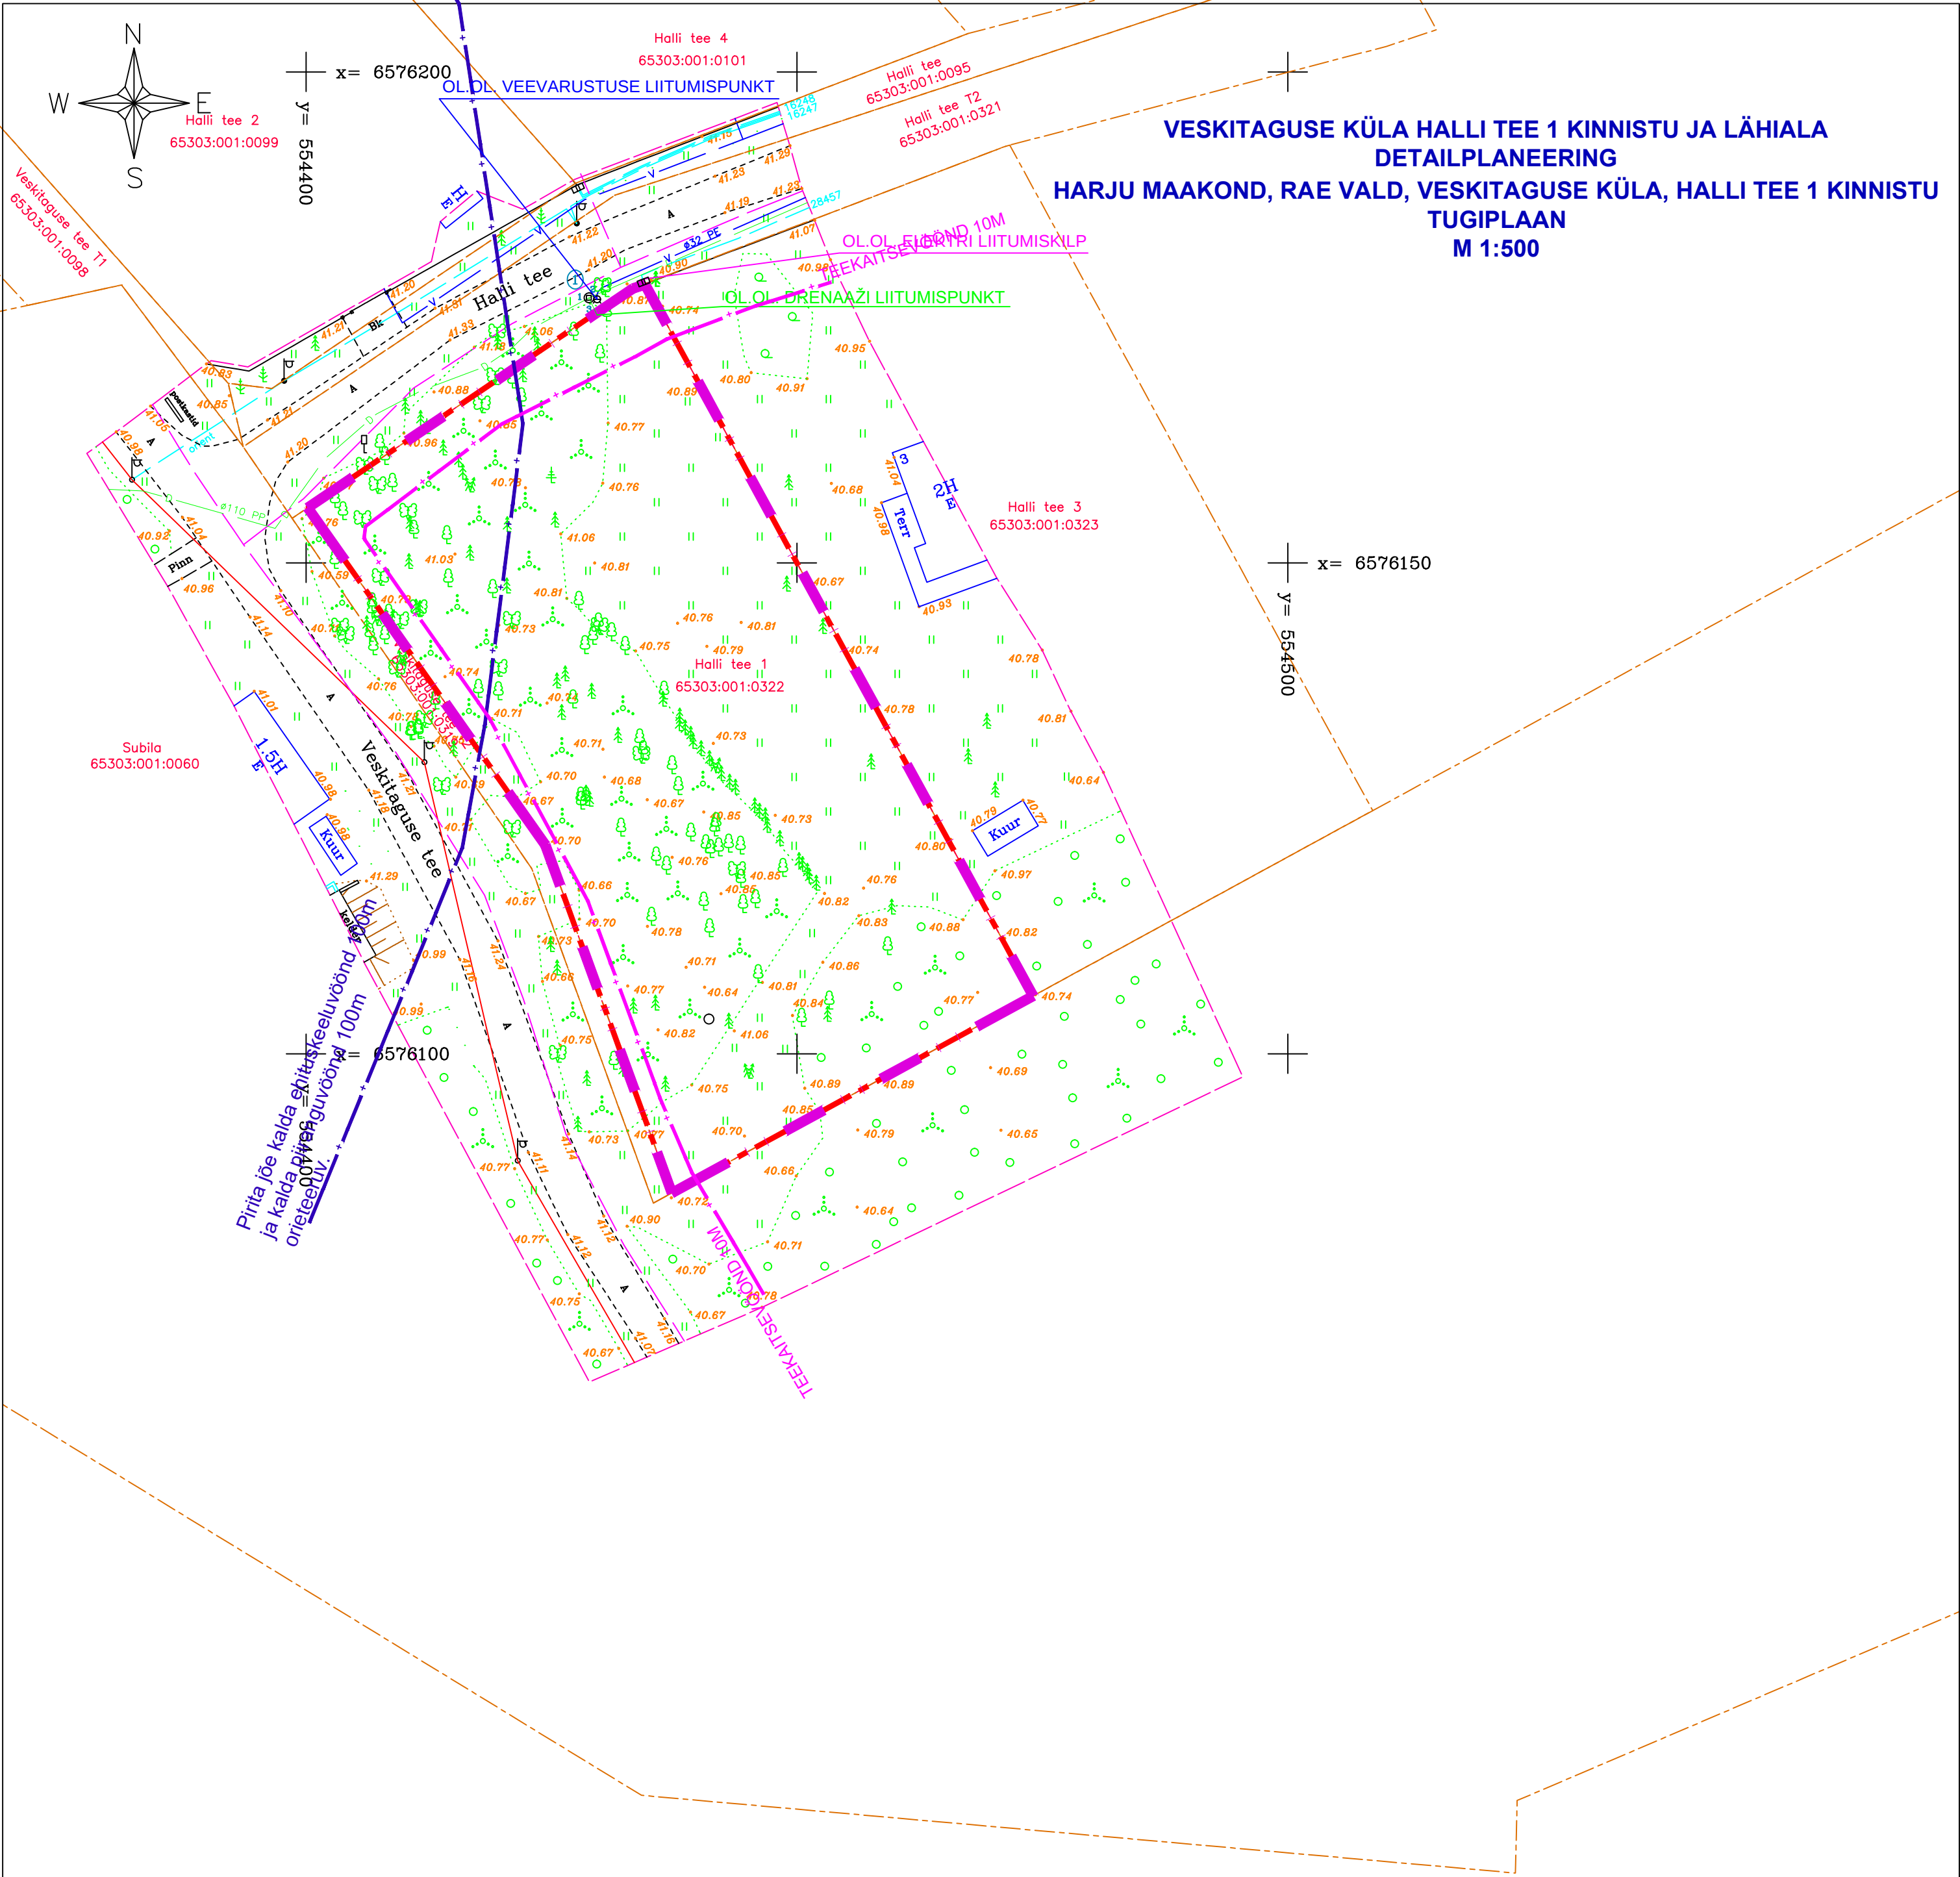

DETAILPLANEERINGU TINGMÄRGID:

- PLANEERITAVA MAA-ALA PIIR
- HALLI TEE 1 KINNISTU PIIR
- KINNISTU PIIR
- OLEMASOLEVAD TEED

TEHNOVÕRKUDE KOOSKÕLASTUSED			
Jrk.nr.	Asutus	Kuupäev	Nr.
1	Elektrilevi OÜ	06.12.2023	7122418117
2	Telia Eesti AS	06.12.2023	IP83326-82526

Mõõdistamise ajal maas lumekate 40cm
Koordinaadid L-EST97 süsteemis
Kõrgused EH2000 süsteemis
Lähtereeper: PP nr 1310, H=40.165
Katastriüksuste piirid saadud Maa-ametist seisuga 28.11.2023

A GEO OÜ Lembitu 7-25, 10114 Tallinn tel 528 8889 fax 645 4762 e-mail: ageo@hot.ee		Töö nimetus: Maa-ala plaan tehnovõrkudega	
		Objekt: Harju maakond Rae vald Veskitaguse küla Halli tee 1	
Mõõdistas A. Ounas		Leht: Asendiplaan	
Joonestas A. Treit		Kuupäev: 11.12.2023	
EG10714901-0001		Töö number: 23146	Töö osa: GA
		Mõõtkava: 1:500	Lehe nr: 1
			Lehti: 1

Planeerigu koostamise korraldaja: Rae Vallavalitsus

MILESSON PROJEKT OÜ reg. nr.11428623, MTR EEP001204 GONSIORI 33-8, KESKLINNA LO, TALLINN, 10147 TEL. 56630577, info@milessonprojekt.eu		Projekti nimetus: VESKITAGUSE KÜLA HALLI TEE 1 KINNISTU JA LÄHIALA DETAILPLANEERING	M 1:500
		Objekti asukoht: HALLI TEE 1, VESKITAGUSE KÜLA, RAE VALD, HARJUMAA	Version: V02
JUHATAJA	MIHKEL LEINSAAR	Joonise nimetus: TUGIPLAAN	TÖÖ NR. 01-23DP
ARHITEKT	MIHKEL LEINSAAR		05.07.2024.a.
PÄDEV ISIK	MIHKEL LEINSAAR		JOONIS NR. DP-3
			STAADIUM: DP