


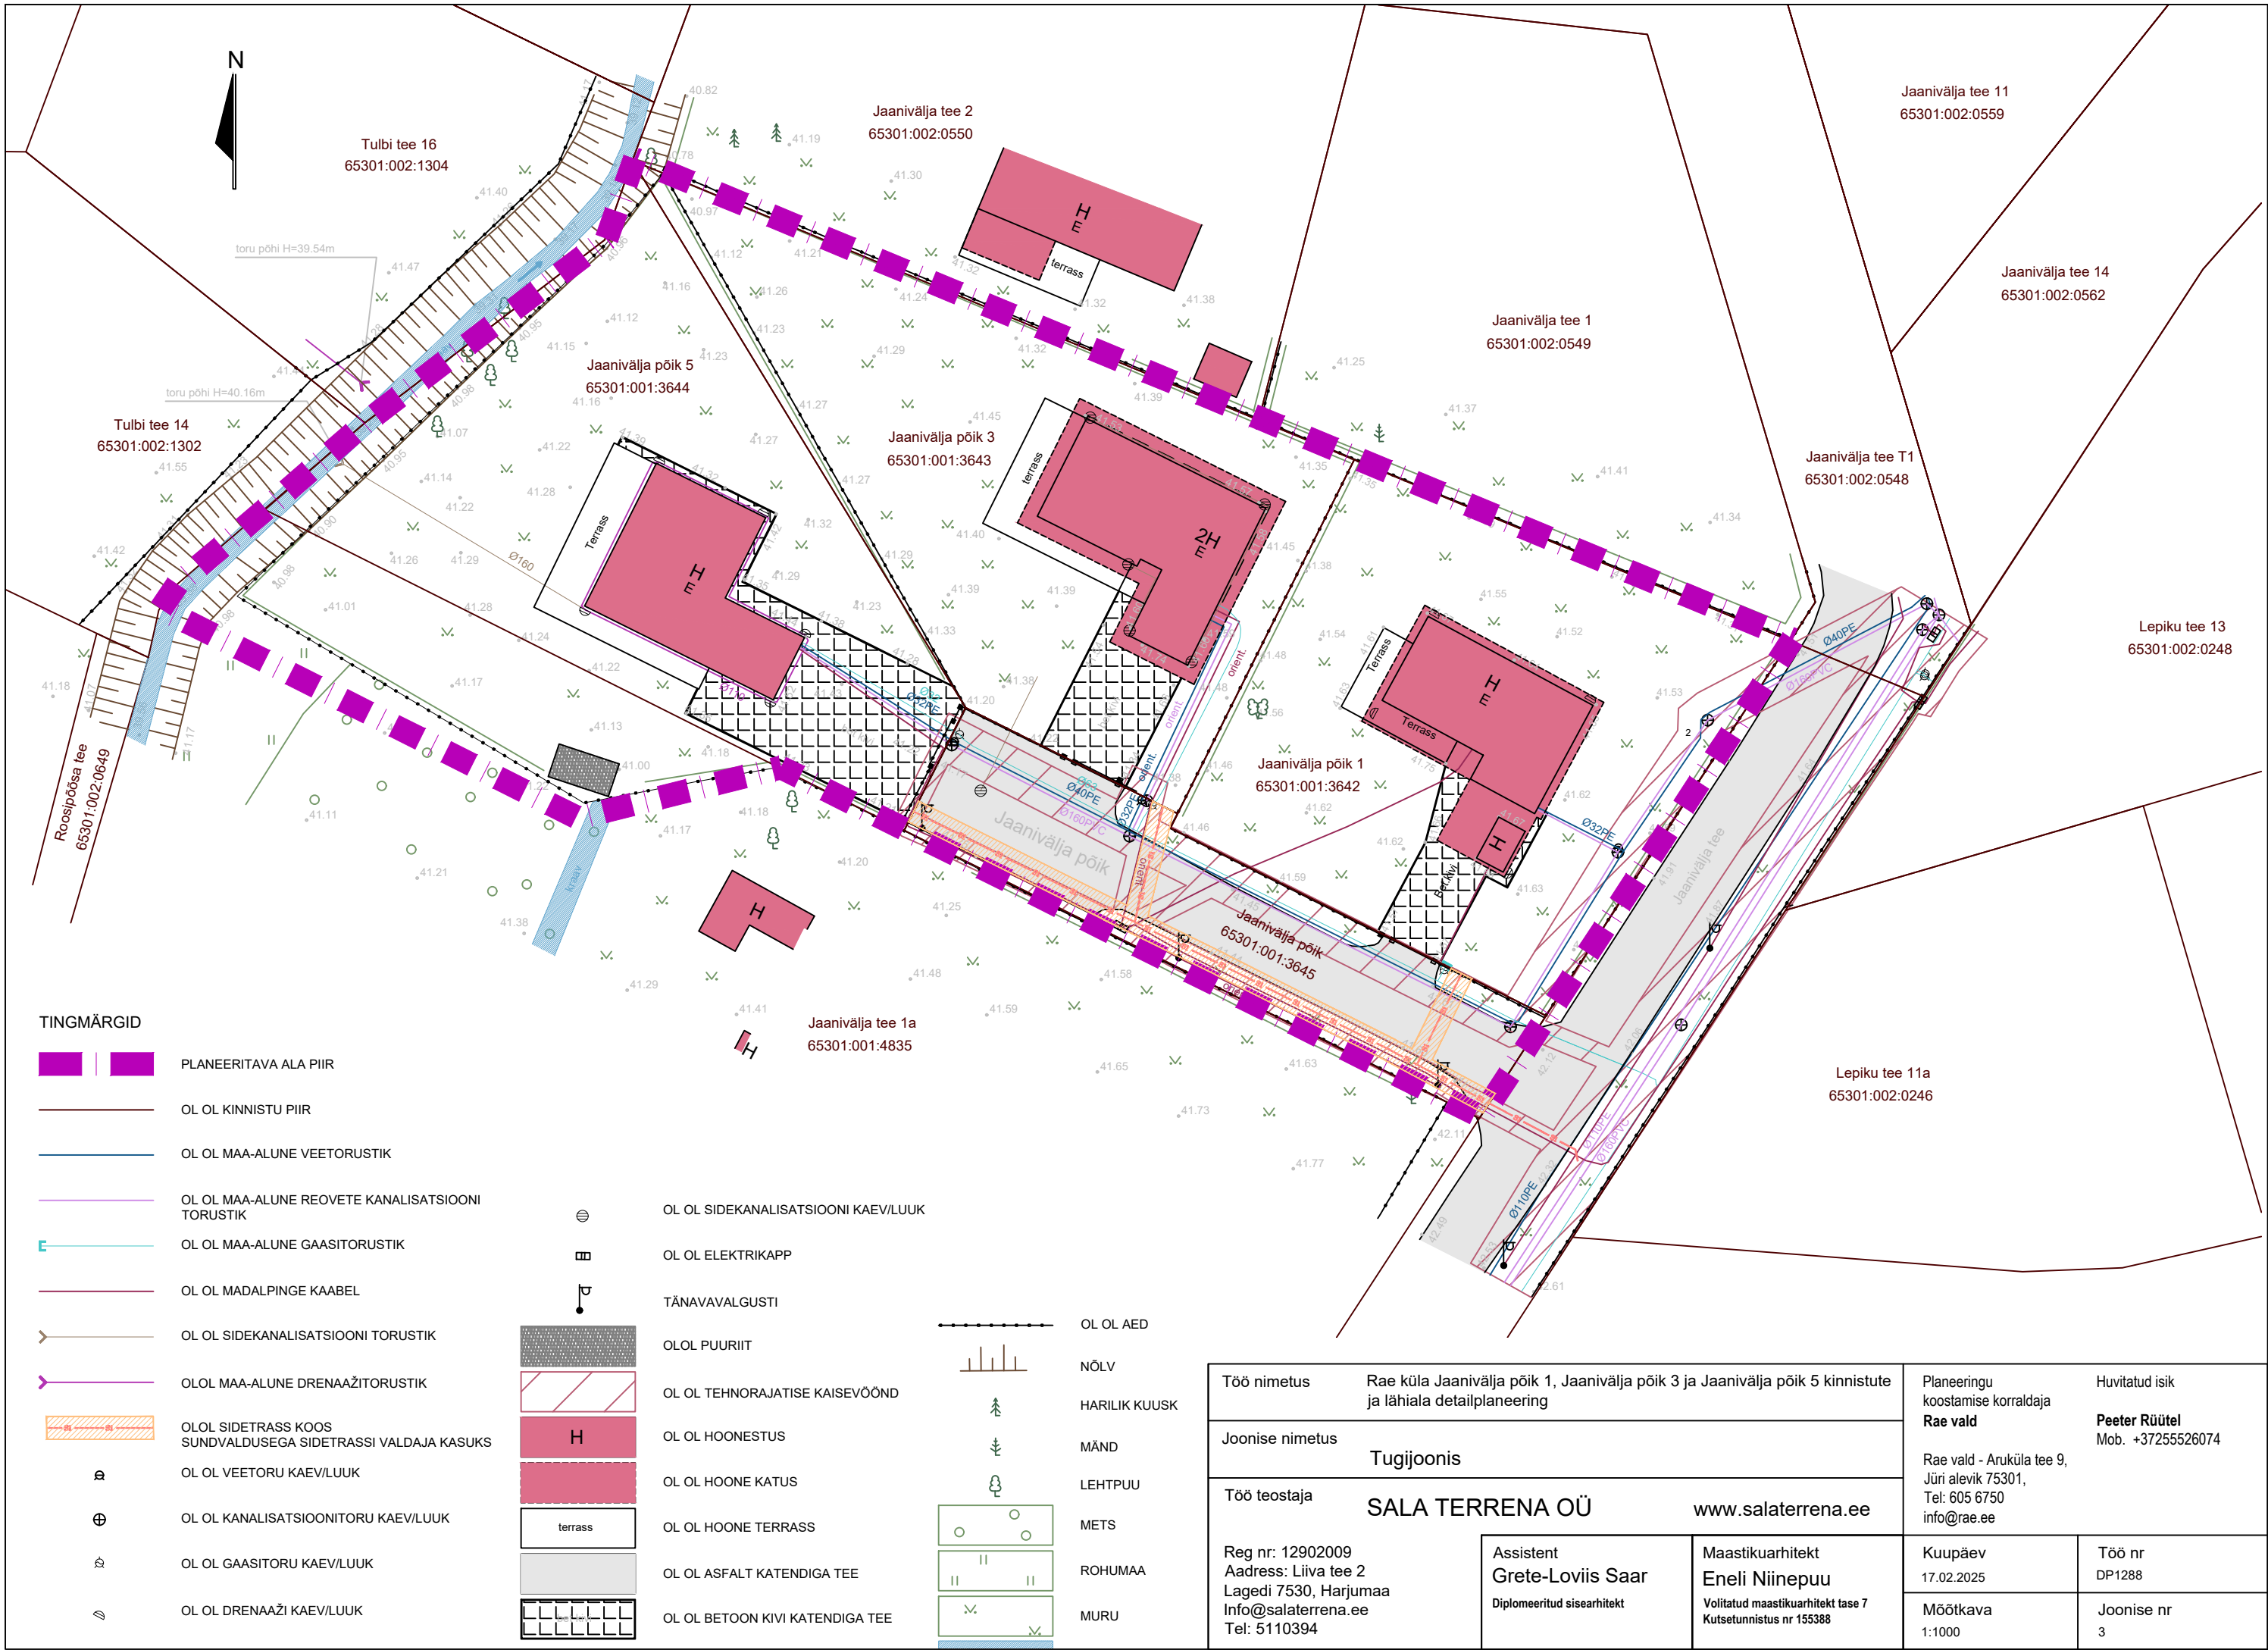

Töö nimetus		Rae küla Jaanivälja põik 1, Jaanivälja põik 3 ja Jaanivälja põik 5 kinnistute ja lähiala detailplaneering		Planeeringu koostamise korraldaja		Huvitatud isik	
Joonise nimetus		Tugijoonis		Rae vald		Peeter Rüütel	
Töö teostaja		SALA TERRENA OÜ		Rae vald - Aruküla tee 9, Jüri alevik 75301, Tel: 605 6750 info@rae.ee		Mob. +37255526074	
Reg nr: 12902009		Assistent		Maastikuarhitekt		Kuupäev	
Aadress: Liiva tee 2		Grete-Loviis Saar		Eneli Niinepuu		17.02.2025	
Lagedi 7530, Harjumaa		Diplomeeritud sisearhitekt		Volitatud maastikuarhitekt tase 7		Möötkava	
Info@salaterrena.ee		www.salaterrena.ee		Kutsetunnistus nr 155388		1:1000	
Tel: 5110394						Töö nr	
						DP1288	
						Joonise nr	
						3	