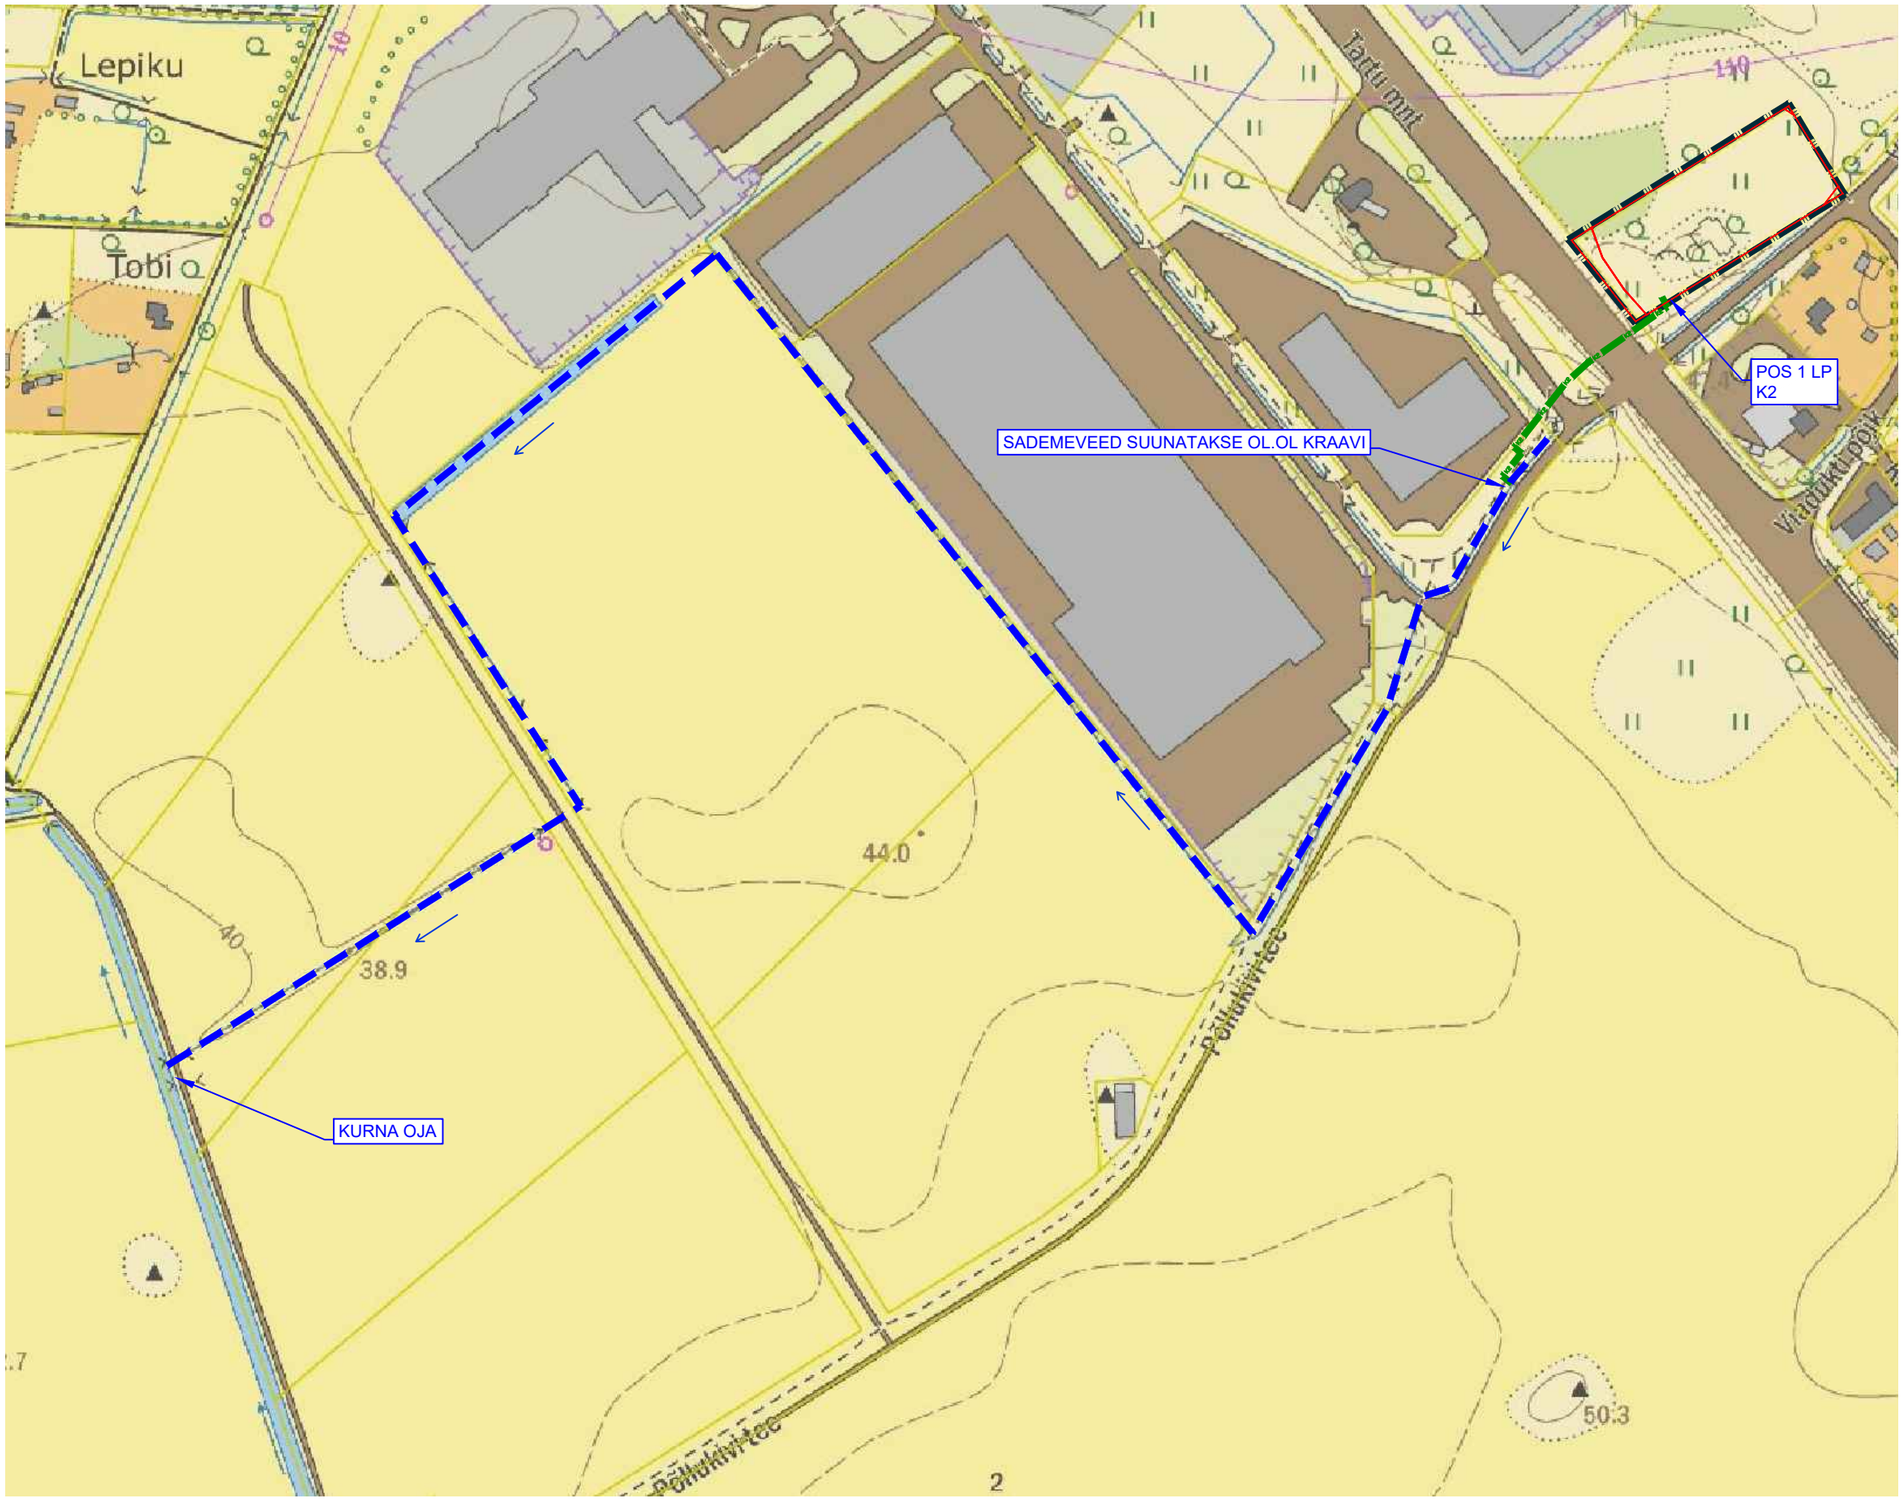


TINGMÄRGID

- PLANEERINGUALA
- PLANEERITUD KRUNDI PIIR
- K2 — SADEMEVEE KANALISATSIOONITRASS
- OLEMASOLEV KRAAV
- OLEMASOLEV OJA
- SADEMEVEE LIIKUMISE SUUND

Planeeringu koostamise korraldaja	Rae Vallavalitsus	RAE VALD, LEHMJA KÜLA	Töö nr 584
Planeerija	Optimal Projekt OÜ	TUULEVESKI KINNISTU JA LÄHIALA DETAILPLANEERING	DP
Arhitekt	I. Punger		M 1:4000
Projektijuht	A. Anton		01.06.2026
Tehnik	K. Kuus	SADEMEVEE SKEEM	AS-06