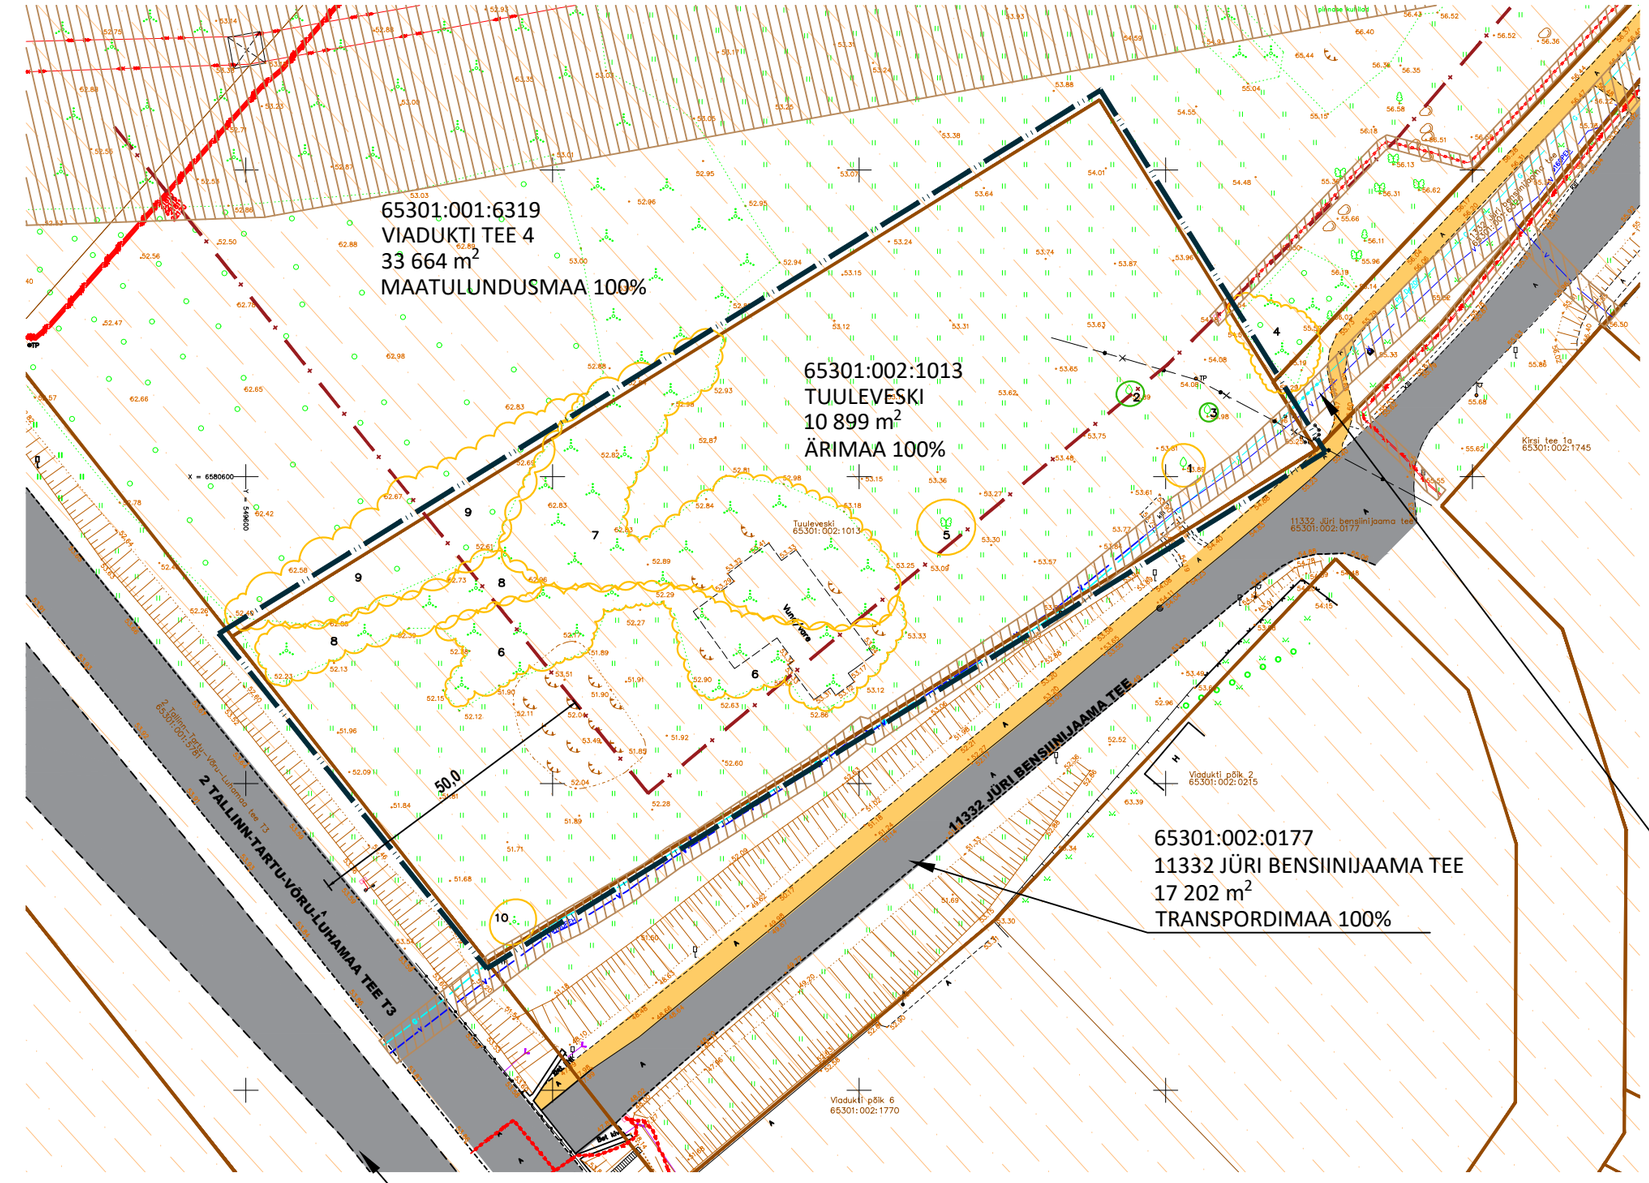


TINGMÄRGID

- PLANEERINGUALA
- OLEMASOLEVA KINNISTU PIIR
- OLEMASOLEV ASFALTKATTEGA AUTOLIIKLUSE ALA
- OLEMASOLEV JALGRATTA- JA JALGTEE
- TEE KAITSEVÖÖND
- TEHNOVÕRGU KAITSEVÖÖND
- HARJUMAA MAAVARADE TEEMAPLANEERINGU UURINGURUUM
- 2 HALJASTUSLIKU OBJEKTI NUMBER
- IV VÄÄRTUSKLASSI HALJASTUS
- III VÄÄRTUSKLASSI HALJASTUS

OLEMASOLEVAD TEHNORAJATISED

- VEETORUSTIK
- MADALPINGE MAAKAABEL
- KESKPINGE MAAKAABEL
- GAASITRASS

Märkused:

1. topo-geodeetilise alusplaani koostas Geoalus OÜ, 06.03.2024, töö nr 24-G062 (koordinaadid L-EST 97, kõrgused EH-2000 Amsterdami süsteemis).

Planeeringu koostamise korraldaja	Rae Vallavalitsus	RAE VALD, LEHMJA KÜLA	Töö nr 584
Planeerija	Optimal Projekt OÜ	TUULEVESKI KINNISTU JA LÄHIALA DETAILPLANEERING	DP
Arhitekt	I. Punger		M 1:1000
Projektijuht	A. Anton		30.12.2025
Tehnik	K. Kuus	TUGIPLAAN	AS-03