


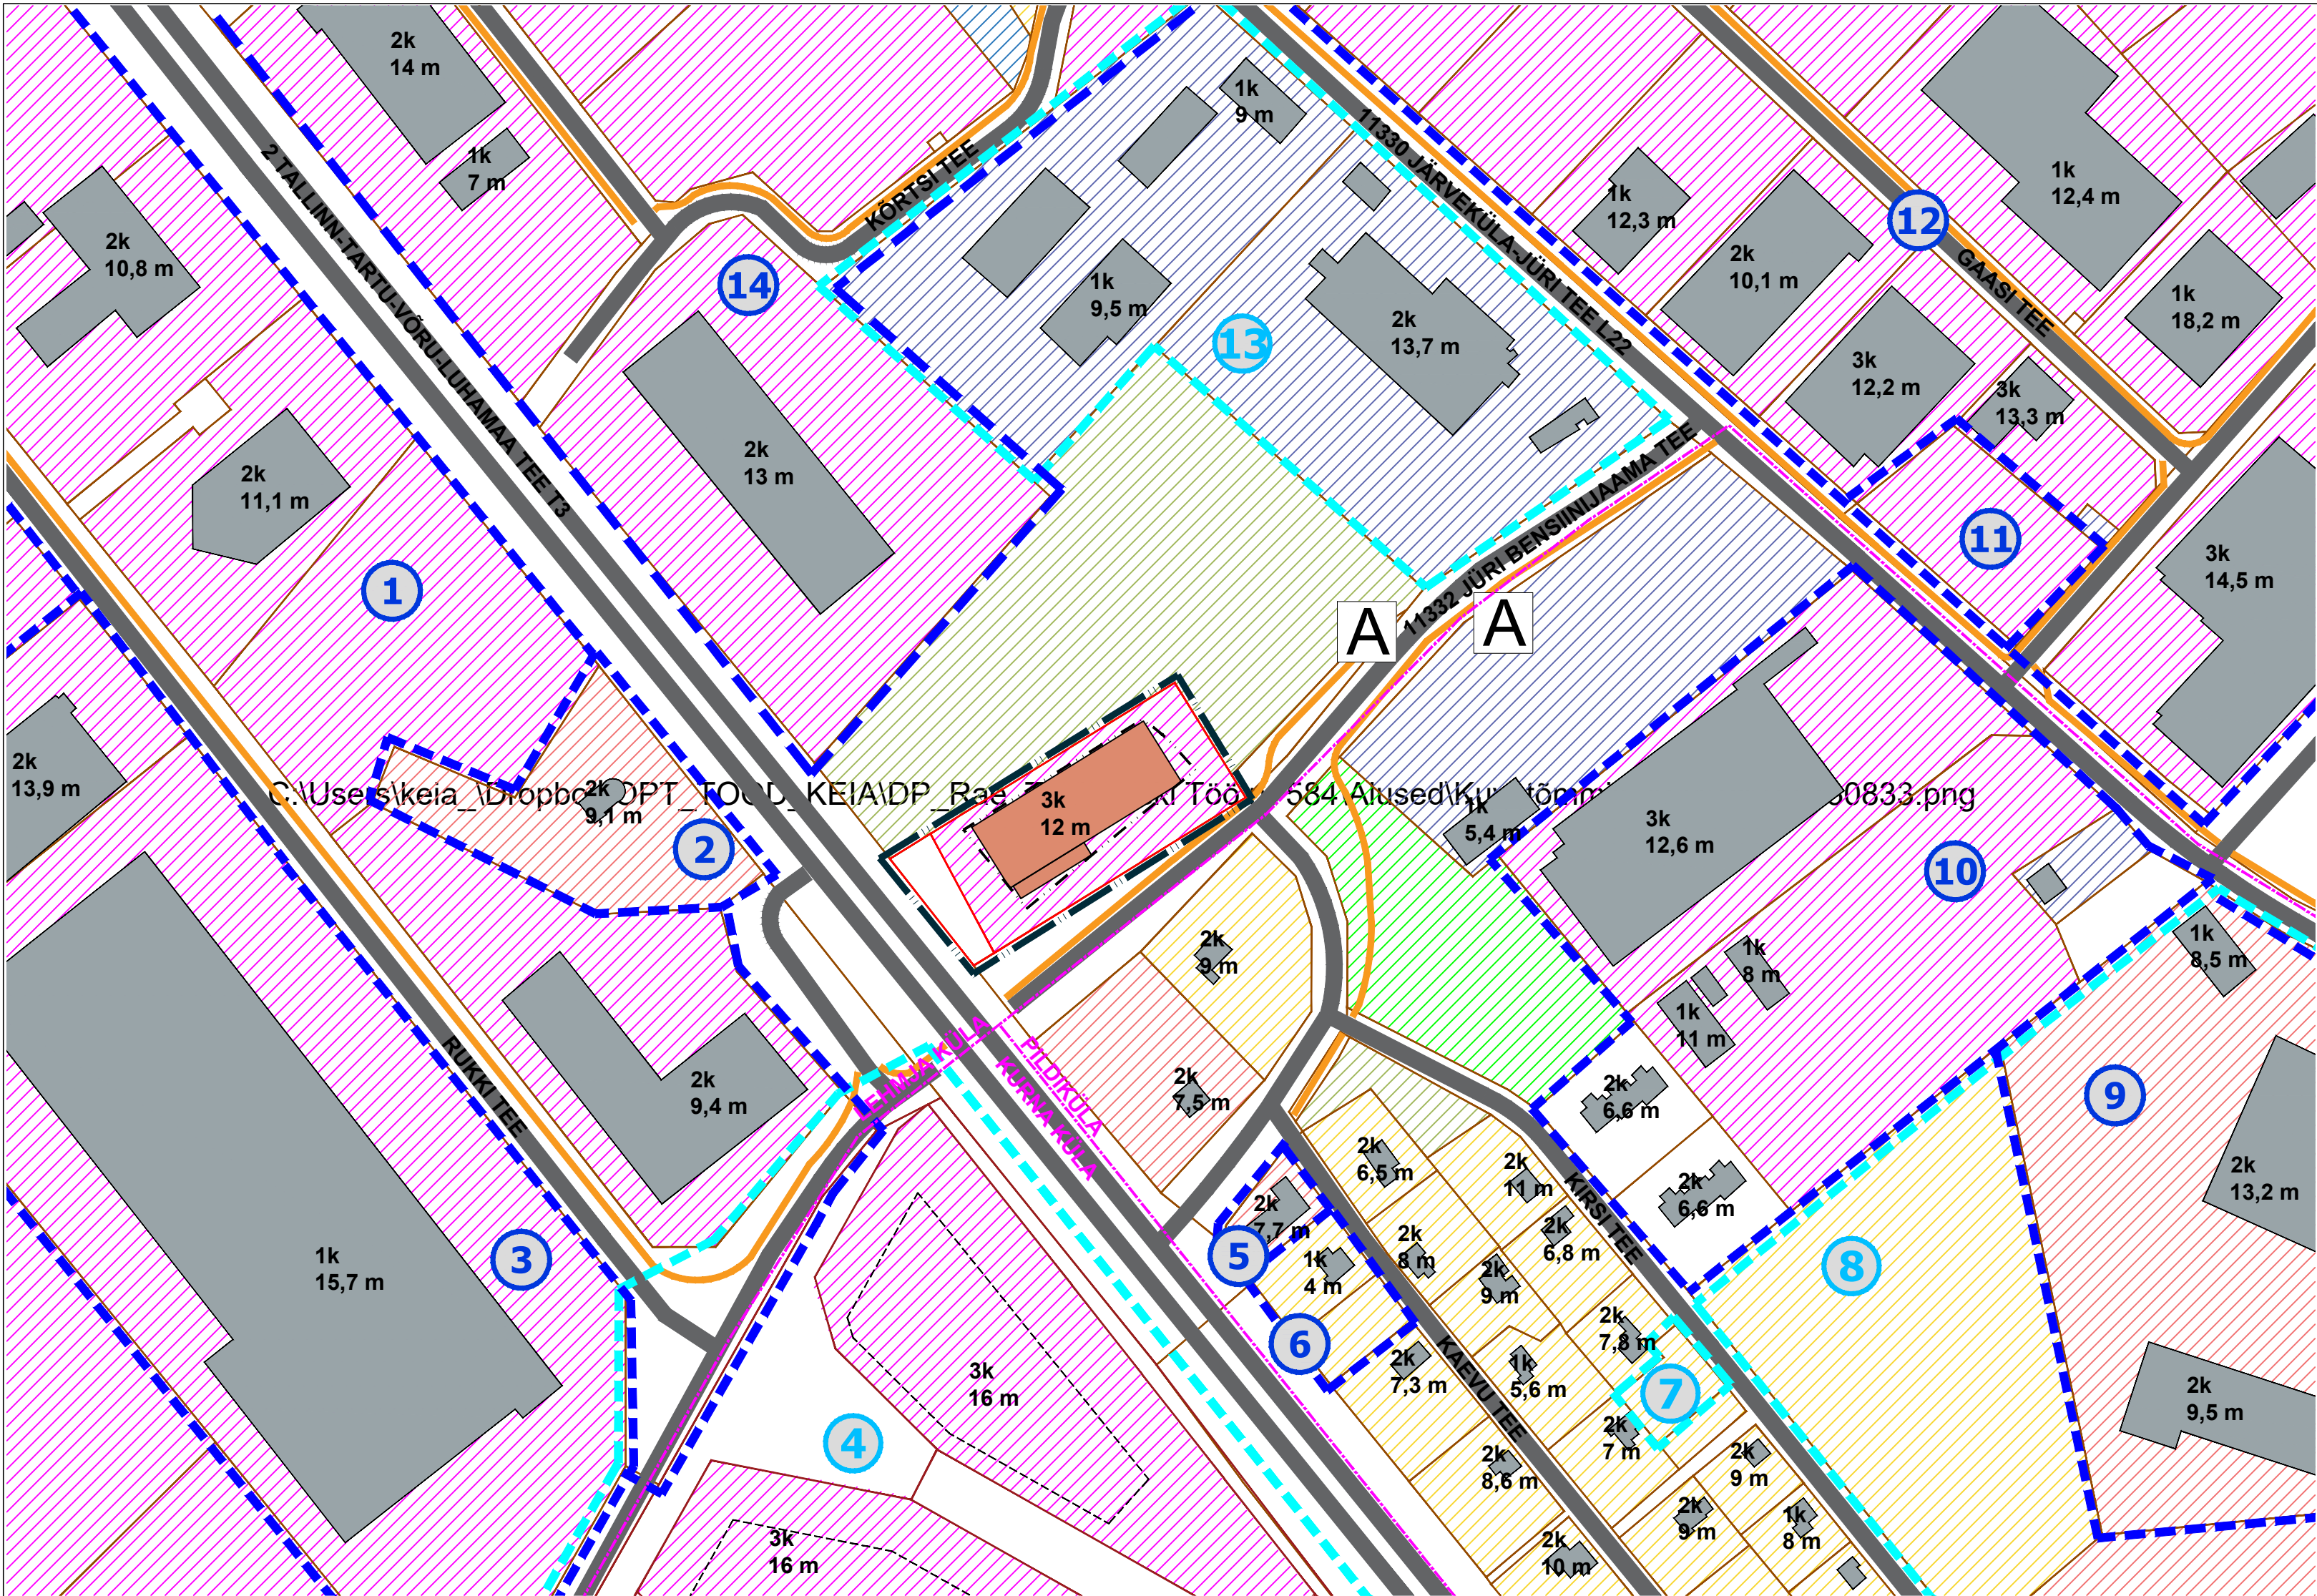


TINGMÄRGID

- PLANEERINGUALA PIIR
- KONTAKTVÖÖNDIS PAIKNEV KEHTESTATUD DETAILPLANEERING
- KONTAKTVÖÖNDIS PAIKNEV MENETLETAV DETAILPLANEERING
- ASUSTUSKUSE PIIR
- OLEMASOLEVA KINNISTU PIIR
- PLANEERITUD KRUNDI PIIR
- NAABERALAL PLANEERITUD KRUNDI PIIR
- OLEMASOLEV HOONE
- NAABERALAL PLANEERITUD HOONESTUSALA HOONE OTSTARVE JA KORRUSELISUS
- PLANEERITUD HOONESTUSALA
- PLANEERITUD HOONE VÕIMALIK ASUKOHT
- OLEMASOLEV SÕIDUTEE
- PLANEERITUD AUTOLIIKLUSE ALA
- OLEMASOLEV JALGRATTA- JA JALGTEE
- PLANEERITUD JALGRATTA- JA JALGTEE
- BUSSIPEATUS
- ELAMUMAA
- MAATULUNDUSMAA
- ÜLDKASUTATAV MAA
- ÄRI- JA TOOTMISMAA
- PLANEERITUD ÄRIMAA
- NAABERALAL PLANEERITUD ÄRI- JA TOOTMISMAA
- TOOTMISMAA

PLANEERINGUALA LÄHIÜMBRUSES ALGATATUD JA KEHTESTATUD DETAILPLANEERINGUD

Jrk nr	DP nimetus	Stadium
1	DP0802 - RUKKI TEE KINNISTUTE MUUTMISE JA LIIVATEE KATASTRILISE NING LÄHIALA DETAILPLANEERING	KEHTESTATUD 23.03.2016, korraldus nr 444
2	DP1002 - BENSINIJAAMA KINNISTU JA LÄHIALA DETAILPLANEERING	KEHTESTATUD 08.04.2019, korraldus nr 487
3	DP0733 - RUKKI TEE 1, 3, 5, 7, 9, 11 KATASTRILISE NING LÄHIALA DETAILPLANEERING	KEHTESTATUD 04.06.2013, korraldus nr 598
4	DP1025 - KURNA KÜLA PÖLLUKIVI KINNISTU JA LÄHIALA DETAILPLANEERING	ALGATATUD 28.08.2018, korraldus nr 1086
5	DP0757 - KAEVU TEE 2a KINNISTU JA LÄHIALA DETAILPLANEERING	KEHTESTATUD 12.02.2014, korraldus nr 190
6	DP0207 - KAEVU TN 2 KINNISTU DETAILPLANEERING (OSALISELT KEHTETU)	KEHTESTATUD 19.06.2007, otsus nr 283
7	DP1178 - KIRSI TEE 6a KINNISTU JA LÄHIALA DETAILPLANEERING	ALGATATUD 27.02.2023, korraldus nr 456
8	DP0588 - PÕRGUVALJA TEE 1 JA 3 NING VANA-PILDI KINNISTUTE JA LÄHIALA DETAILPLANEERING	ALGATATUD 09.09.2019, korraldus nr 1100
9	DP0033 - KESKO EESTI KESKLAO DETAILPLANEERING (OSALISELT KEHTETU)	KEHTESTATUD 07.04.2000, otsus nr 41
10	DP0489 - PÕRGUVALJA TEE 5 KINNISTU JA LÄHIALA DETAILPLANEERING	KEHTESTATUD 11.08.2009, otsus nr 576
11	DP0218 - VPÕRGUVALJA TEE 8 KINNISTU DETAILPLANEERING	KEHTESTATUD 21.12.2006, otsus nr 203
12	DP0181 - LOOMAE KINNISTU DETAILPLANEERING	KEHTESTATUD 20.12.2005, otsus nr 42
13	DP1089 - PÕRGUVALJA TEE 9 JA 9a KINNISTUTE NING LÄHIALA DETAILPLANEERING	ALGATATUD 07.07.2020, korraldus nr 913
14	DP0179 - LOOKI, VALJAKI JA METSAKI KINNISTUTE DETAILPLANEERING (OSALISELT KEHTETU)	KEHTESTATUD 20.12.2005, korraldus nr 1694

VÄLJAVÖTE RAE VALLA PÕHJAPIIRKONNA ÜLDPLANEERITU KOONDKAARDIST

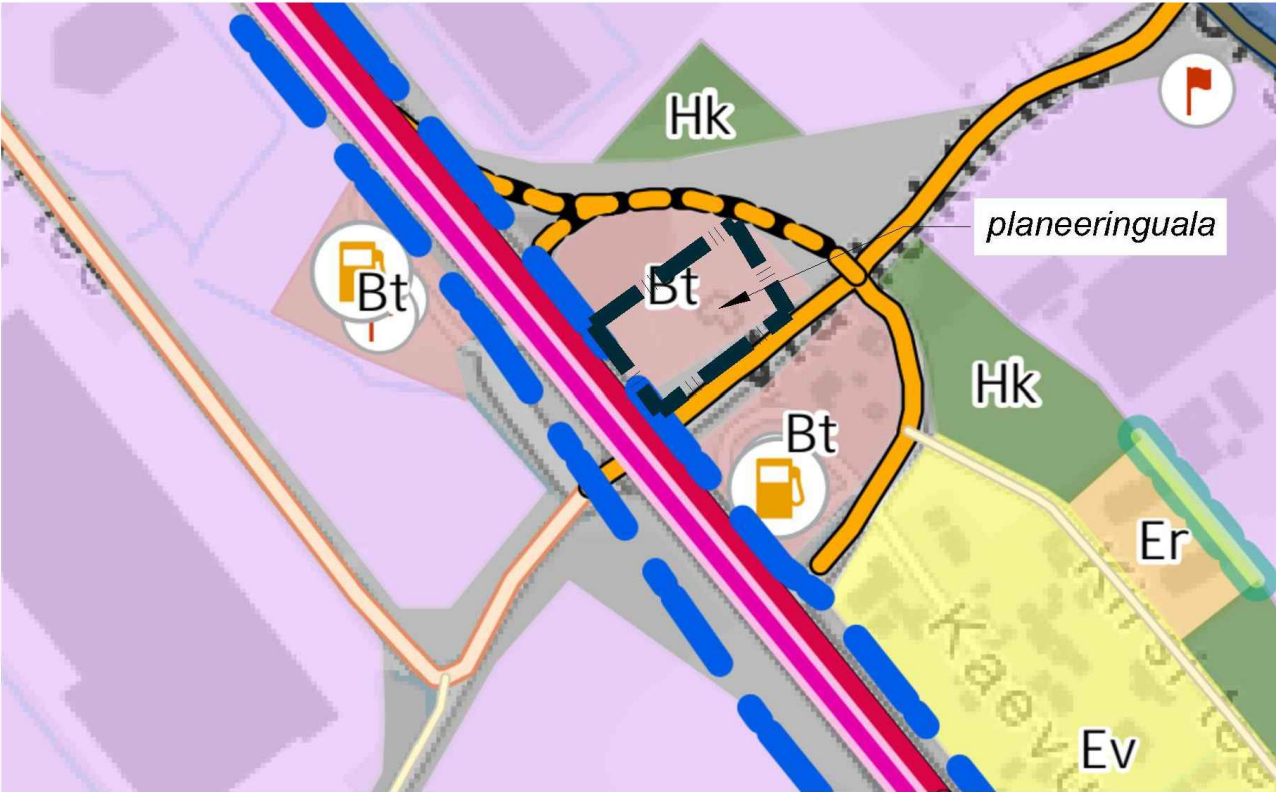

- MAAKASUTUSE JUHTOTSTARVE
- Maakasutus
- Manguväljakute maa (Hm)
 - Kaitsehaljastuse maa (HK)
 - Põllumajanduslik ja looduslik rohumaa (MP)
 - Õuema (Eo)
 - Perspektiivne ärimaa (EvB)
 - Korterelamumaa (Ek)
 - Ridaelamumaa (Er)
 - Vaikeelamumaa (Ev)
 - Büroohoonete maa (Bt)
 - Teenindusettevõtete maa (Bt)
 - Kõrge rekreatiivse väärtusega haljasala maa (H)
 - Tootmismaa (T)
 - Keskumaa (C)
 - Ühiskondliku hoone maa (AA)
 - Ärimaa (B)
 - Transpordimaa (L)
 - Puhke- ja virgustusmaa (Hr)

VAADE PLANEERINGUALALE



Planeeringu koostamise korraldaja
Planeerija
Arhitekt
Projekti juht
Tehnik

Rae Vallavalitsus
Optimal Projekt OÜ
I. Pungar
A. Anton
K. Kuus

RAE VALD, LEHMJA KÜLA
TUULEVESKI KINNISTU DETAILPLANEERING
KONTAKTVÖÖNDI ANALÜÜS

Töö nr 584
ESKIS
M 1:1000
02.04.2024
AS-02