

PATIKA KÜLA KAUTJALA TEE 1 KINNISTU JA LÄHIALA
DETAILPLANEERING
HARJU MAAKOND, RAE VALD, PATIKA KÜLA, KAUTJALA TEE 1 KINNISTU
PÕHIJONIS KOOS TEHNOVÕRKUDEGA
M 1:500

DETAILPLANEERINGU TINGMÄRGID:

- PLANEERITAVA MAA-ALA PIIR
KAUTJALA TEE 1 KINNISTU PIIR
KINNISTU PIIR
PLANEERITUD TEED
PLANEERITUD JALAKÄIJATE TEED
PLANEERITUD HOONESTUSALA
PLANEERITUD HOONE ORIENTEERUV ASUKOHT
LIKVIDERITAV OBJEKT
PLANEERITUD MURUKATTEGA ALA
PLANEERITUD KÕRGHALJASTUS
PLANEERITUD SISSEPÄÄS KINNISTULE
PLANEERITUD SÕIDUAUTO PARKIMISKOHT
PRÜGIKONTEINERITE ORIENTEERUV ASUKOHT
PLANEERITUD MAAKAABELLIN
PLANEERITUD VEETORUSTIK
PLANEERITUD KANALISATSIOONITORUSTIK


KRUNDI EHIITUSÕIGUS																	
POS. NR.	KRUNDI PLAN. SUURUS (m²)	EHIITISE-ALUNE PINDALA (m²)	KORRU-SSELISUS (max)	HOONETE ARV KRUNDIL (max)	HOONE SUURIM LUBATUD KÕRGUS M	MAA SIHT-OTSTARVE VASTAVALT DETAIL-PLAN. LIGILE	MAA SIHT-OTSTARVE VASTAVALT KAT.ÜKSUSE LIGILE	SIHTOTS-TARBE OSAKAL % VAST. KAT. ÜKSUSE LIGILE	SULETUD BRUTO- PIND. VAST. DET. PLAN.	SULETUD BRUTO- PIND. SIHTOTS-TARVETE KAUPA	VÄHIM TULEPÜSH-VUS KLASS	PARKIMIS-KOHTADE ARV (suletud brutopind / 150 = Pn)	ARHITEKTUURIINÖUDED HOONES-TUSVIIS	HOONE LUBATUD KÕRGUS (m)	KATUSE-KALLE	POS. NR.	KITSENDUSED
1	10584	3175	4	2	12	Ä	Ä	100	12700	Ä12700	TP2	85	LAHTINE	12	0-25	1	PLANEERITUD ELEKTRI MAAKAABELLIN SERVIITU 269M2

Jrk.nr.	Asutus	Kuupäev	Nr.
1	Elektrilevi OÜ	27.11.2023	
2	Telia Eesti AS	08.12.2023	38492301

Möödistamise ajal maas lumekate 50cm
Koordinaadid L-EEST97 süsteemis
Kõrgused EH2000 süsteemis
Lahitööseer: PP nr 1310, H=40.165
Katastrikuuste piirid saadud Maa-ametist seisuga 23.02.2024

A GEO OÜ Lambitu 7-25, 10114 Tallinn tel 528 8889 fax 645 4762 e-mail: ageo@hot.ee	Töö nimetus: Maa-ala plaan tehnovõrkudega Objekt: Harju maakond Rae vald Patika küla Kautjala tee 1 ja 3 Lahit: Asendiplaan Töö number: 23140 Töö oas: GA Möödikava: 1:500 Töö nr: 1 Lehti: 1	Kuupäev: 30.11.2023
---	--	---------------------

1	Ä100	TP2	TULEPÜSHVUSASTE
	10584	2	HOONETE ARV KRUNDIL
	3175	4	SUURIM KORRUSSELISUS
			KRUNDI PINDALA
			SUURIM EHITISEALUNE PINDALA
			SIHTOTSTARVE
			KRUNDI POS. NR.

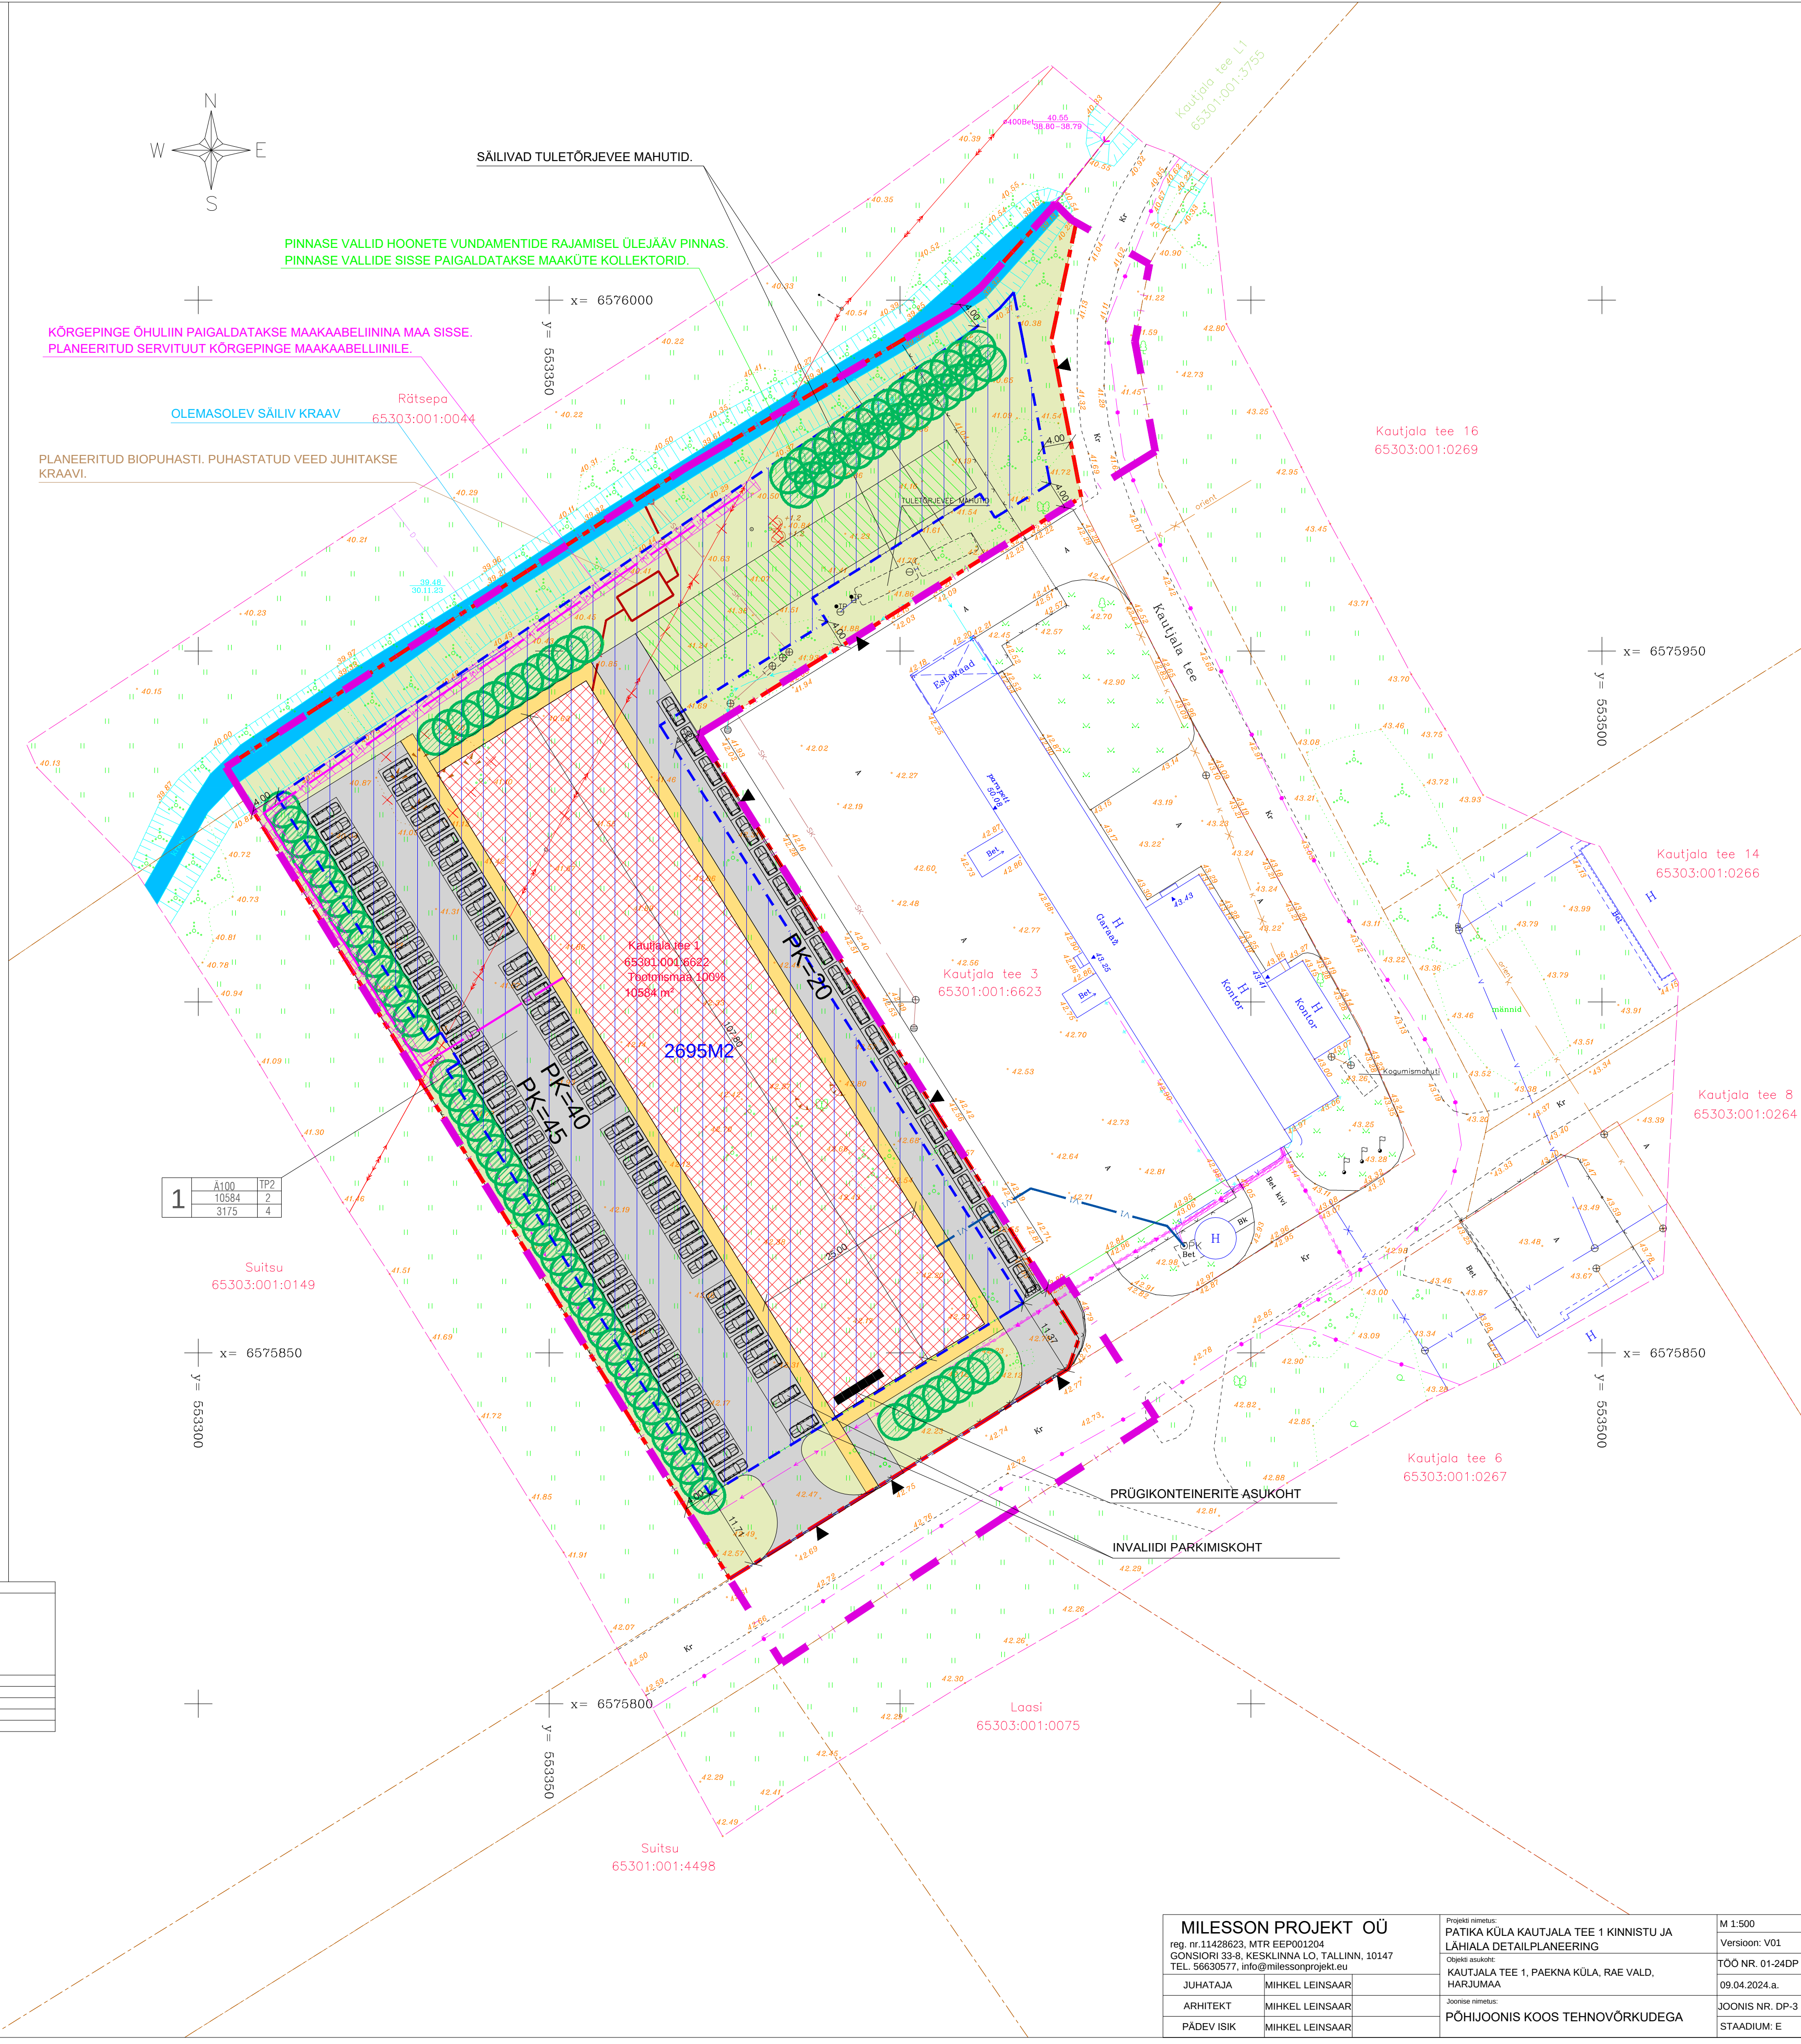

MILESSON PROJEKT OÜ reg. nr. 11428623, MTR EEP001204 GONSICRI 33-8, KESKINNIA L.O. TALLINN, 10147 TEL: 56630577, info@milessonprojekt.eu	Projekti nimetus: PATIKA KÜLA KAUTJALA TEE 1 KINNISTU JA LÄHIALA DETAILPLANEERING Objekti asukoht: KAUTJALA TEE 1, PAKENNA KÜLA, RAE VALD, HARJUMAA Joonistat: PÕHIJONIS KOOS TEHNOVÕRKUDEGA	M 1:500 Version: V01 TÖÖ NR. 01-24DP 09.04.2024.a. JOONIS NR. DP-3 STADIUM: E
JUHATAJA MIKKEL LEINSAAR	ARHITEKT MIKKEL LEINSAAR	PÄDEV ISIK MIKKEL LEINSAAR