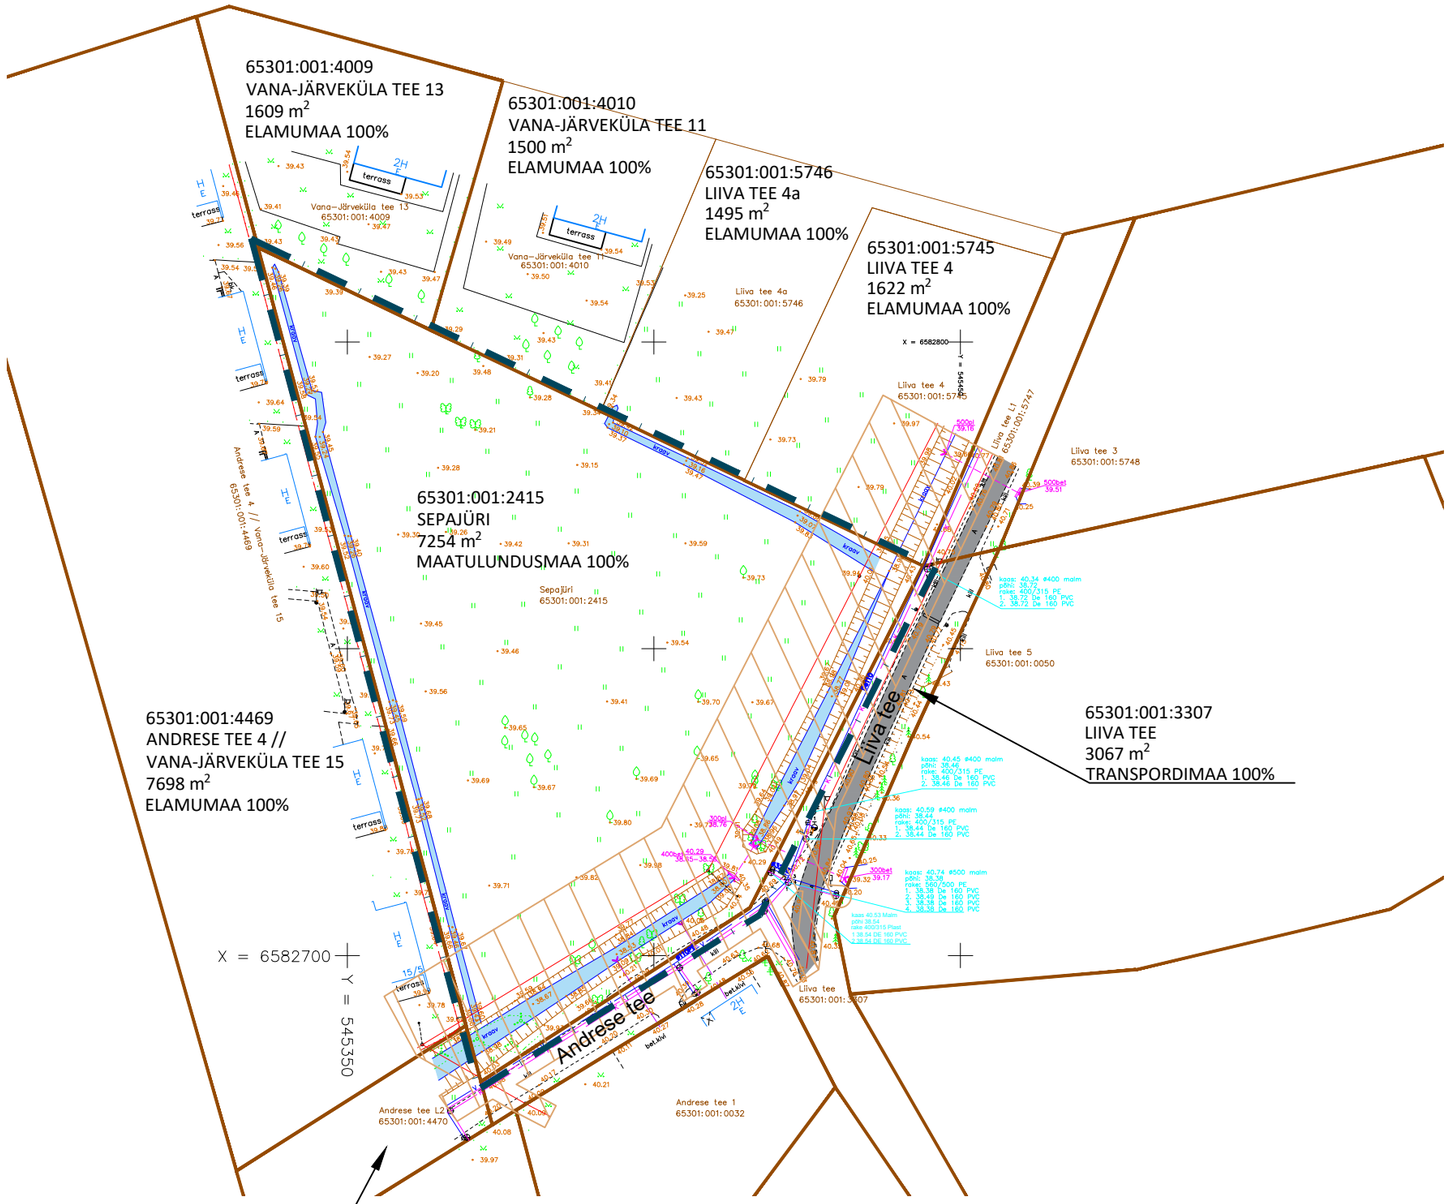

TINGMÄRGID

- PLANEERINGUALA
- OLEMASOLEVA KINNISTU PIIR
- OLEMASOLEV ASFALTKATTEGA SÕIDUTEE
- OLEMASOLEV KRUUSAKATTEGA SÕIDUTEE
- OLEMASOLEV HOONE
- TEHNOVÕRGU KAITSEVÖÖND
- OLEMASOLEV KRAAV
- OLEMASOLEV TRUUP

OLEMASOLEVAD TEHNORAJATISED

- VEETORUSTIK
- REOVEE KANALISATSIOONITORUSTIK
- KANALISATSIOONI SURVETRASS
- KESKPINGE ÕHULIIN
- MADALPINGE ÕHULIIN
- MADALPINGE MAAKAABEL

Märkused:

1. topo-geodeetilise alusplaani koostas Geoalus OÜ, 29.04.2024, töö nr 24-G165. Topo-geodeetiline alusplaan on L-EST 97 süsteemis ja kõrgused EH-2000 Amsterdami süsteemis;

Planeeringu koostamise korraldaja	Rae Vallavalitsus	RAE VALD, JÄRVEKÜLA	Töö nr 591
Planeerija	Optimal Projekt OÜ	SEPAJÜRI KINNISTU JA LÄHIALA DETAILPLANEERING	ESKIIS
Arhitekt	Ive Punger		M 1:1000
Projektijuht	Arno Anton		10.05.2024
Arhitekt-tehnik	Keia Kuus	TUGIPLAAN	AS-03