


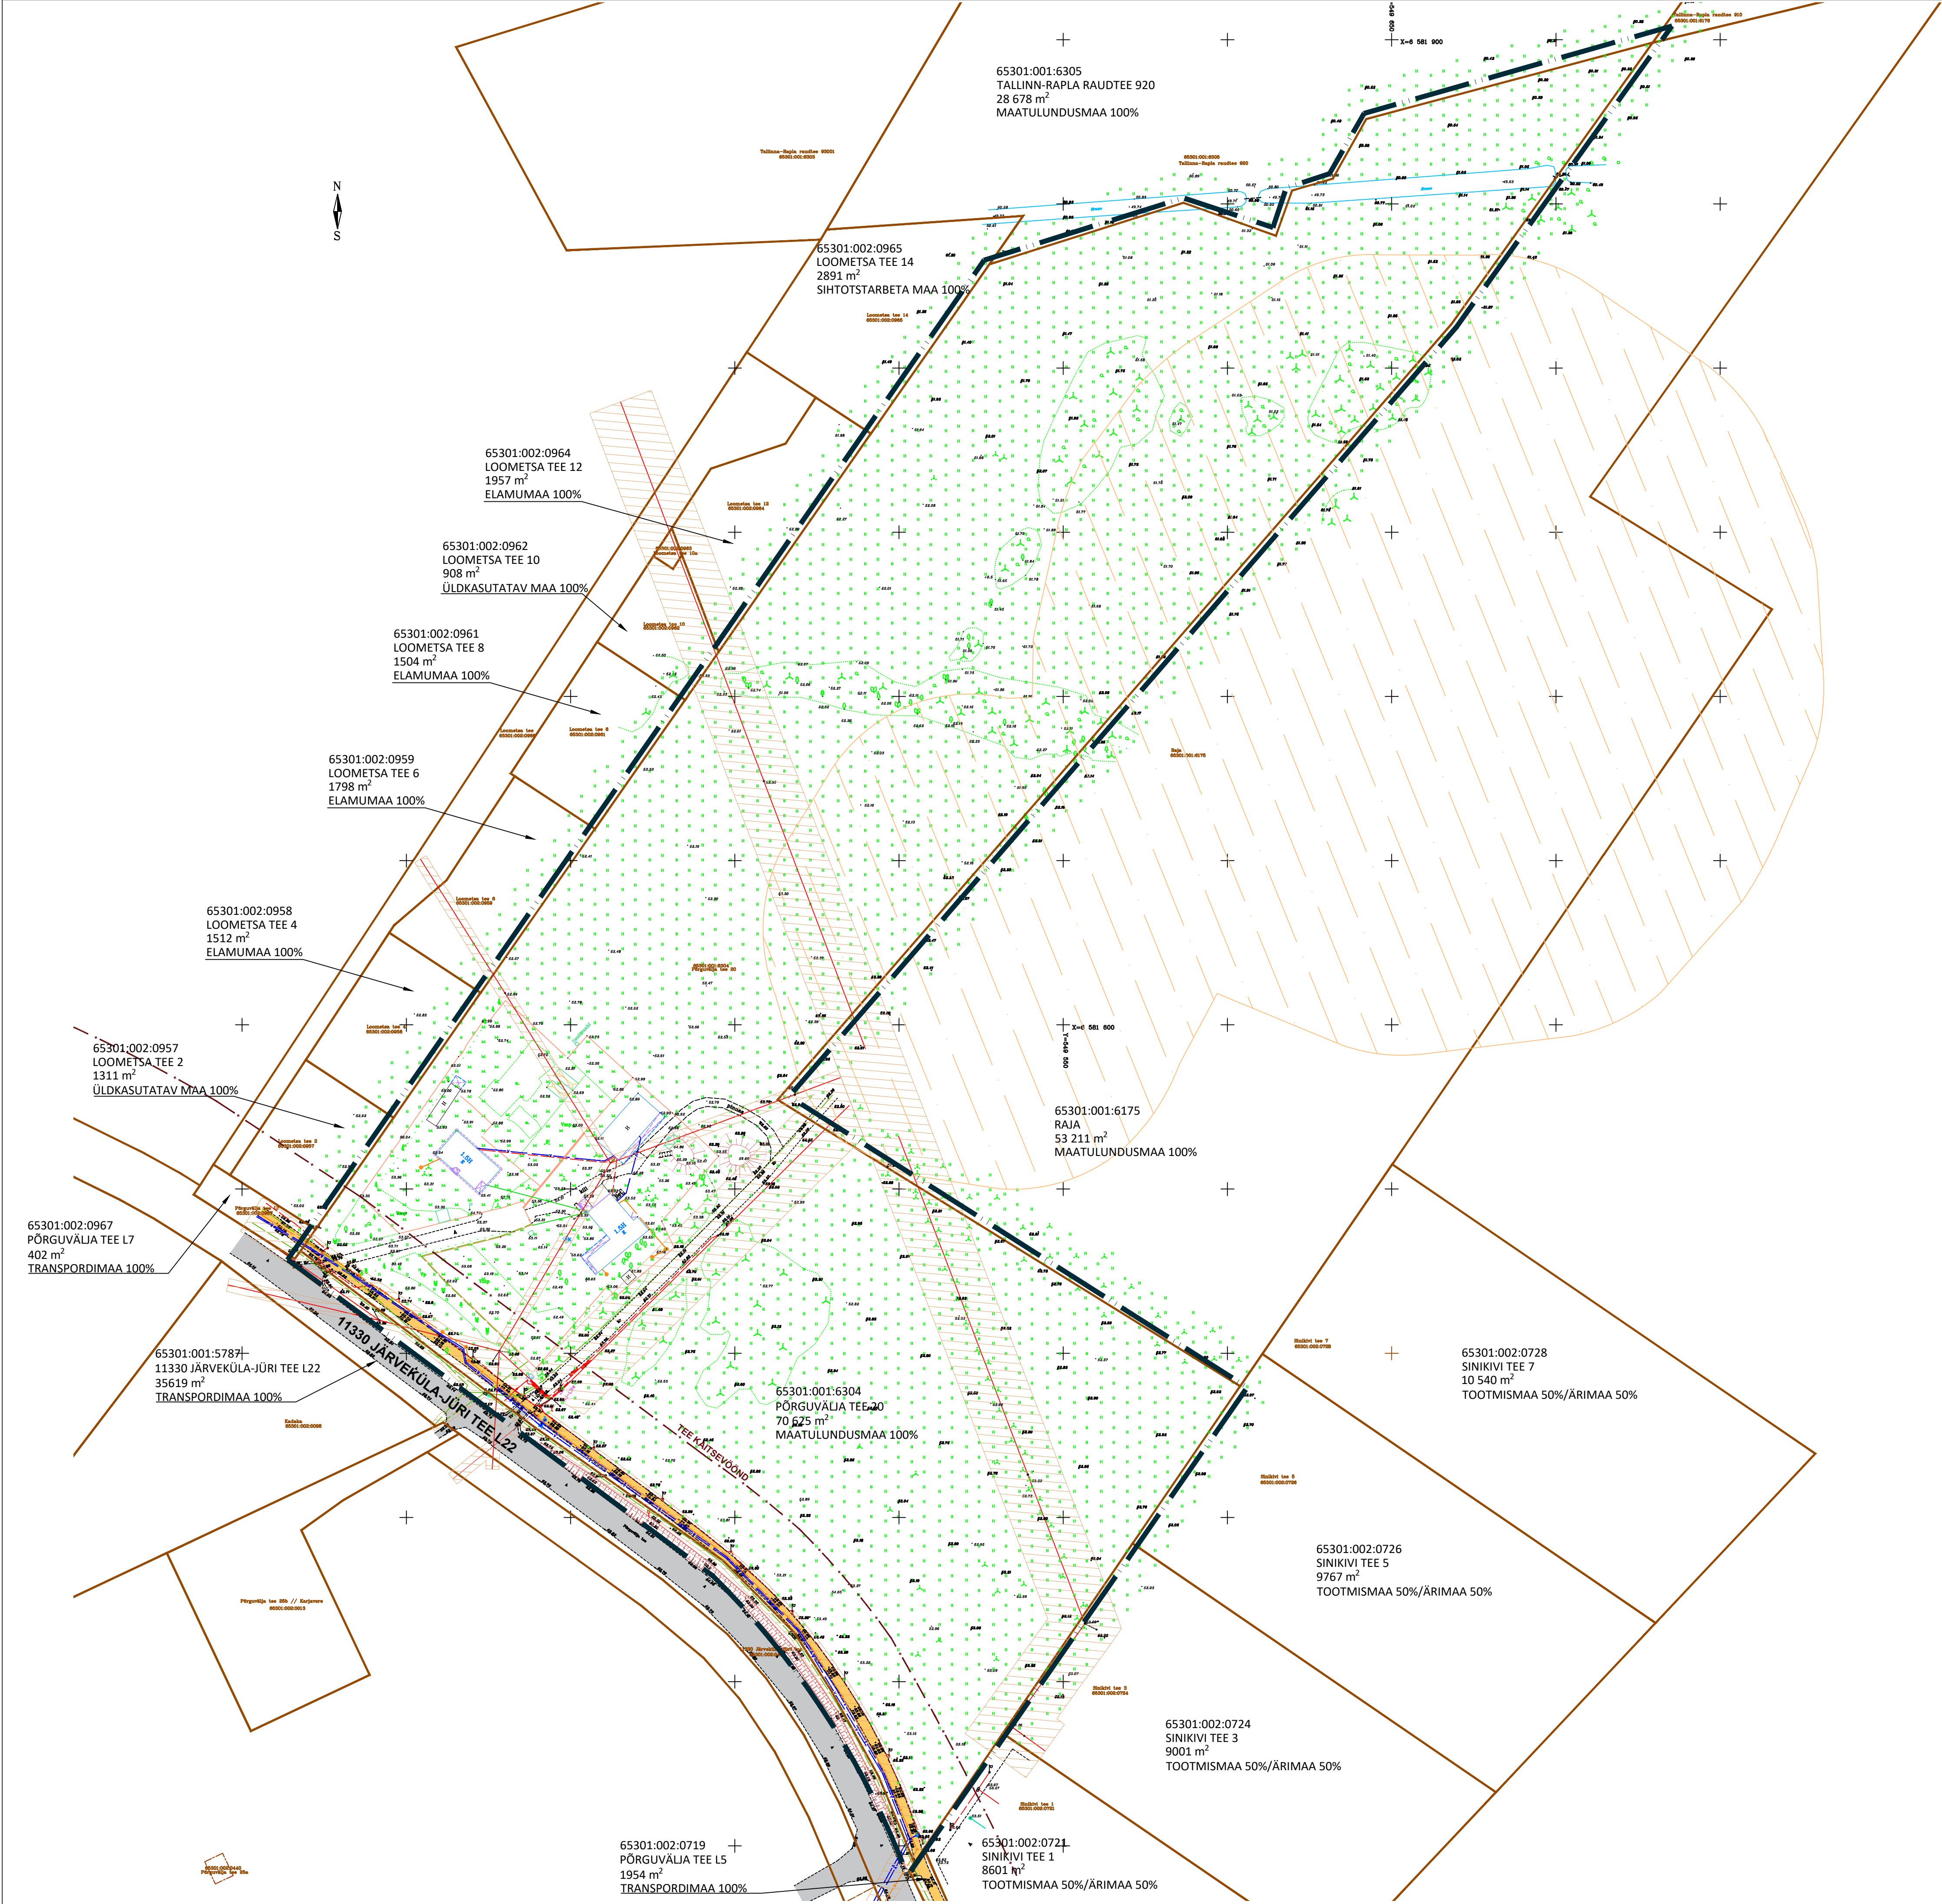

TINGMÄRGID

PLANEERINGUALA

OLEMASOLEVA KINNISTU PIIR

OLEMASOLEV ASFALKATTEGA AUTOLIKLUSE ALA

OLEMASOLEV PINKASTEE

OLEMASOLEV JALGRATTA- JA JALGTEE

TEE KAITSEVÕÖND

OLEMASOLEV HOONE

KINNISMÄLSTISE KAITSEVÕÖND

OLEMASOLEVAD TEHNORAJATISED

VEETORUSTIK

KANALISATSIIOONI SURVETORUSTIK

MADALPINGE MAAKAABEL

KESKPINGE MAAKAABEL

KESKPINGE ÕHULIIN

MADALPINGE ÕHULIIN

SIDE ÕHULIIN

SIDEKAABEL

Märkused:
1. topo-geodeetilise alusplani koostas OÜ AderGeo, 10.05.2024, töö nr M040424. Topo-geodeetiline alusplan on L-Est 97 süsteemis ja kõrgused EH2000 süsteemis.

	Planeeringu koostamise korraldaja Planeerija Arhitekt Projektsuht Tehnik	Rae Vallavalitsus Optimal Projekt OÜ I. Pungar A. Anton K. Kuus	RAE VALD, LEHMJA KÜLA PÕRGUVÄLJA TEE 20 JA LÄHIALA DETAILPLANEERING TUGIPLAAN	Töö nr 592 EBKIS M 1:1000 23.05.2024 AS-03
--	--	---	--	--