


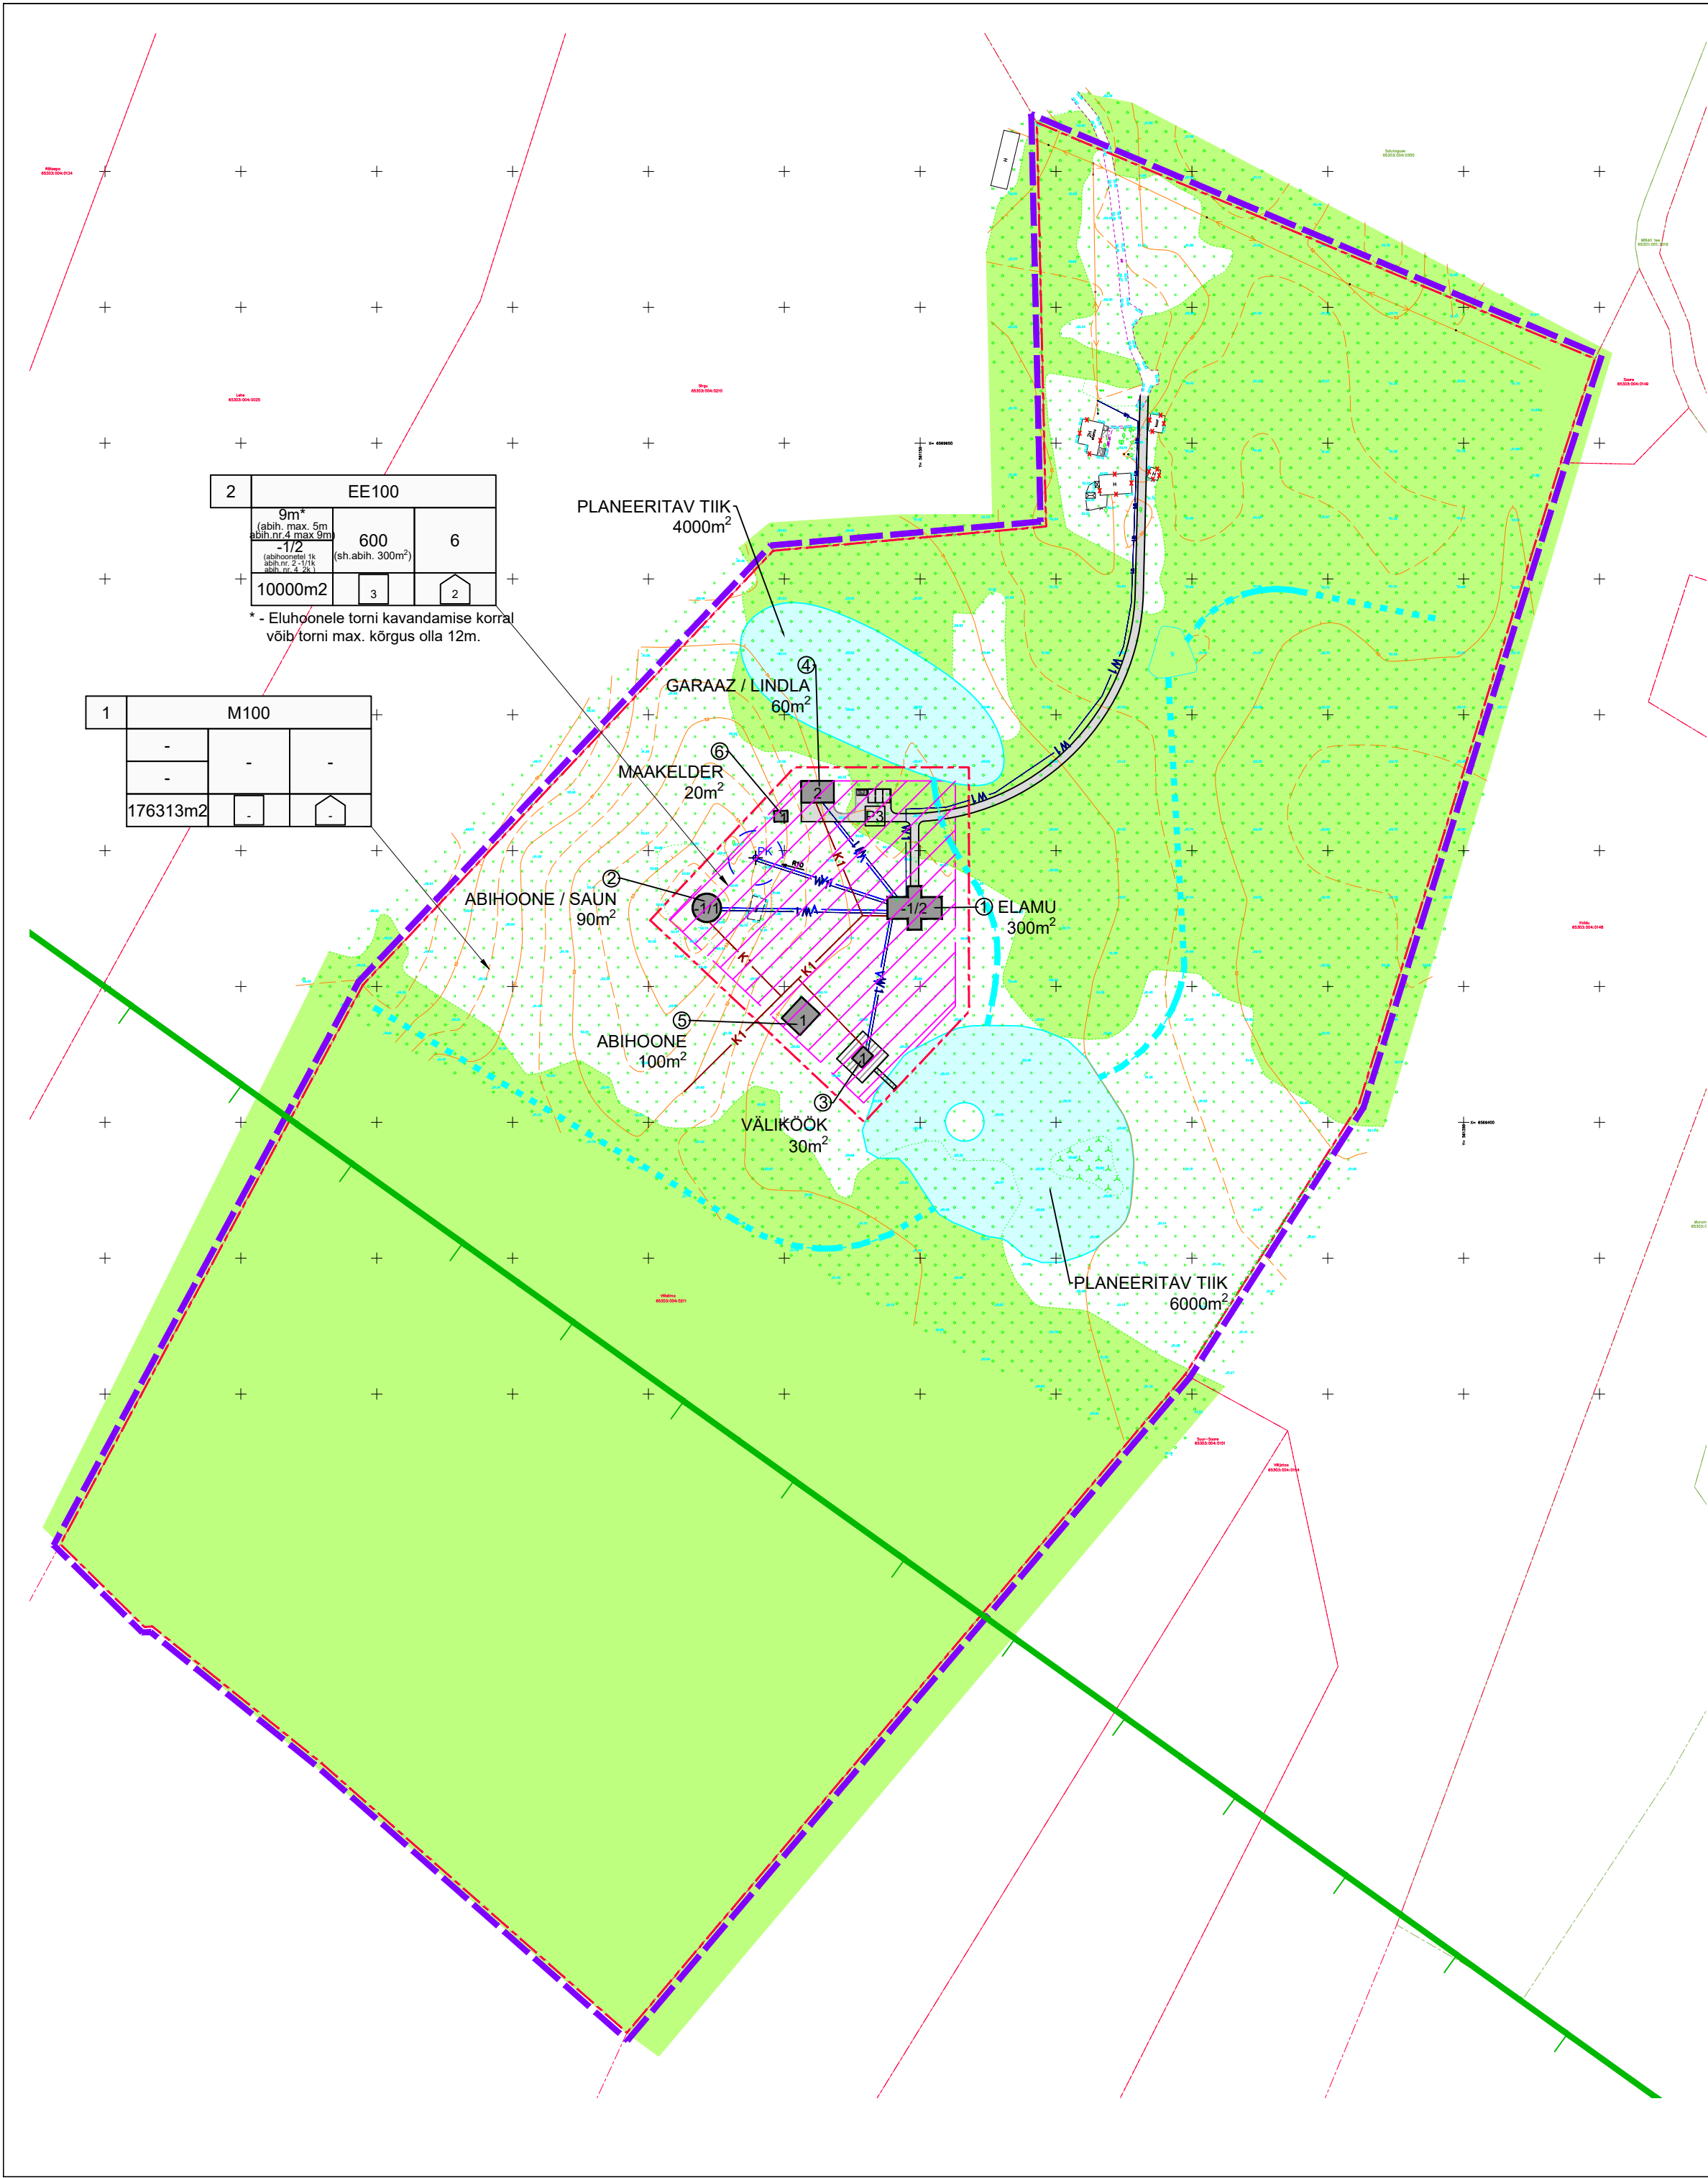

- PLANEERITAV ALA
- KINNISTU PIIR
- HOONESTUSALA
- HOONE LUBATUD KORRUSELISUS
MAA-ALUNE / MAAPEALNE
- SOOVITUSLIK HOONE ASUKOHT
MAAPEALNE
- LIKVIDEERITAV OLEMASOLEV
HOONE
- PLANEERITAV SÕIDUTEE
- PLAN. PARKIMISKOHTADE ARV ÕUES
- PLAN. SORTEERITUD JÄÄTMETEGA
PRÜGIKONTEINERID
- PLANEERITAV TIIK

- ROHEVÖRGUSTIK (RAE VALLA
ÜLDPLANEERING TÖÖ NR 1261/09 2013a)
- PLANEERITAV KRAAV
- OLEMASOLEV MADALPINGE ÕHULIIN
- PLANEERITAV ELEKTER
- PLANEERITAV VEETRASS
- PLANEERITAV REOVEEKANAL
- PLANEERITAV PUURKAEV

POS NR	SIHTOTSTARVE % DETAILPLANEERINGU LIIKIDES	HOONE EHITISEALUNE PIND	HOONETE ARV KRUNDIL
MAX KÕRGUS MEEETRITES / MAX KORRUSTE ARV +/-	HOONETE ARV KRUNDIL		
KRUNDI SUURUS	PLAN. PARKIMIS- KOHTADE ARV ÕUES	PLAN. PARKIMIS- KOHTADE ARV HOONES	

ANDMED KRUNTIDE MOODUSTAMISEKS

POS. NR.	AADRESS	KRUNDI PLANEERITUD SIHTOTSTARVE (KATASTRIL- ÜKSUSE LIIK)	MOODUSTATAKSE KINNISTUSTEST (NR.) VÕI RIIGI MAALE	LIIDETAVATE LAHUTATAVATE OSADE SUURUSED m2	OSADE SENINE SIHTOTSTARVE (KATASTRILÜKSUSE LIIK)
1		M100%	176313	Võisilma 65303.004.0211	- 176313 M 100%
2	Võisilma	E100%	10000	Võisilma 65303.004.0211	- 10000 M 100%

KRUNTIDE EHITUSÕIGUS JA KITSENDUSED NING ARHITEKTUURSED NÕUDED

POS. NR.	KRUNDI ADDRESS	KRUNDI PLANEERITUD SUURUS m2	HOONETE EHITISE-ALUNE PIND m2	MAX KORRUSELISUS / HOONE KÕRGUS (m) / ABS. KÕRGUS			HOONETE ARV KRUNDIL	MAA SIHT-OTSTARVE JA OSAKAALU % (DETAIL-PLANEERINGU LIIKIDE KAUPA)	MAA SIHT-OTSTARVE JA OSAKAALU % (KATASTRILÜKSUSE LIIKIDE KAUPA)	SULETUD BRUTO-PIND KATASTRILÜKSUSE SIHTOTSTARVETE KAUPA m2	TULE-PÜSIVUS	PARKIMIS-KOHTADE ARV	ARHITEKTUURNÕUDED	
				KATUSE KALLE (KRAADI)	SOOVITUSLIKUD VÄLISVIIMISTLUSE NÕUDED									
1		176313	-	-	-	-	-	M100%	M100%	-	-	-	-	-
2	VÕISILMA	10000	600	-1/2 abihooneitel 1 abihoone nr. 4 2 abihoone nr. 2 -1/1	max. 9.0 m * abihooneitel max.5.0m abihoone nr. 4 max.9.0m	61.00	6	E100%	E100%	1000	TP3	5	30-50 abihoone nr. 2 kumerkatus	klaas, puit, kivi, betoon pressplaat, krohv,plekk

*- Eluhoonele torni kavandamise korral võib torni max. kõrgus olla 12m.

PLANEERITAVA ALA NÄITAJAD

PLANEERITAVA ALA SUURUS	18.7 ha
PLANEERITUD KRUNTIDE ARV	2
PLANEERITAVA ALA MAA BILANSS	
E - ELAMUMAA	10000 m2 E100%
M - MAATULUDNUSMAA	176313 m2 M100%

GEOALUS		Radiaan OÜ Töö nr. 2291G24 Möödistatud : 8.07.2024 Koordinaadid : L-Est 97 süsteemis Kõrgused : EH 2000							
ÕÜ R. VALK ARHITEKTUURIBÜROO REG. NR. 10539154 LIITENIS EÜ-0361 VABAÕHUMUUSEUMI TEE 2a – 9 143100113532 TEL / FAX +372 6563079 e-mail: valk.arh@gmail.com		OBJEKT:	HARJU MK. RAE VALD SALU KÜLA VÕISILMA KINNISTU DETAILPLANEERINGU ESKIIS	LEPING:	2423	TÖÖ NR:	2423	LEHT:	DP-3
		JOONIS:	PÕHIJOONIS	ARHITEKT:	R VALK	ARHITEKT:	K KITSING		
		HUVITATUD ISIK:	MARGUS ALAMAA	STAADIUM:	ESKIIS	KUUPÄEV:	07.2024	MÕÖT:	1:2000

OÜ R. VALK
ARHITEKTUURIBÜROO
REG. NR. 10530154
LTS ENTS EE-8981
YABAACHUMUUSEUMI TEE 2a - 9
TALLINN 13522
TEL/FAX +372 6563079
e-mail: valk.arh@gmail.com