


Lehe
65303:004:0025

3	EP100	9m (sh. aab. 6m)	300	1/5
		2/-1 (sh. aab. 300m ²)		
		4933m ²	3	1

		2/-1 (sh. aab. 300m ²)		
		10000m ²	3	2

1	ML100	-	-	-
		171380m ²	-	-

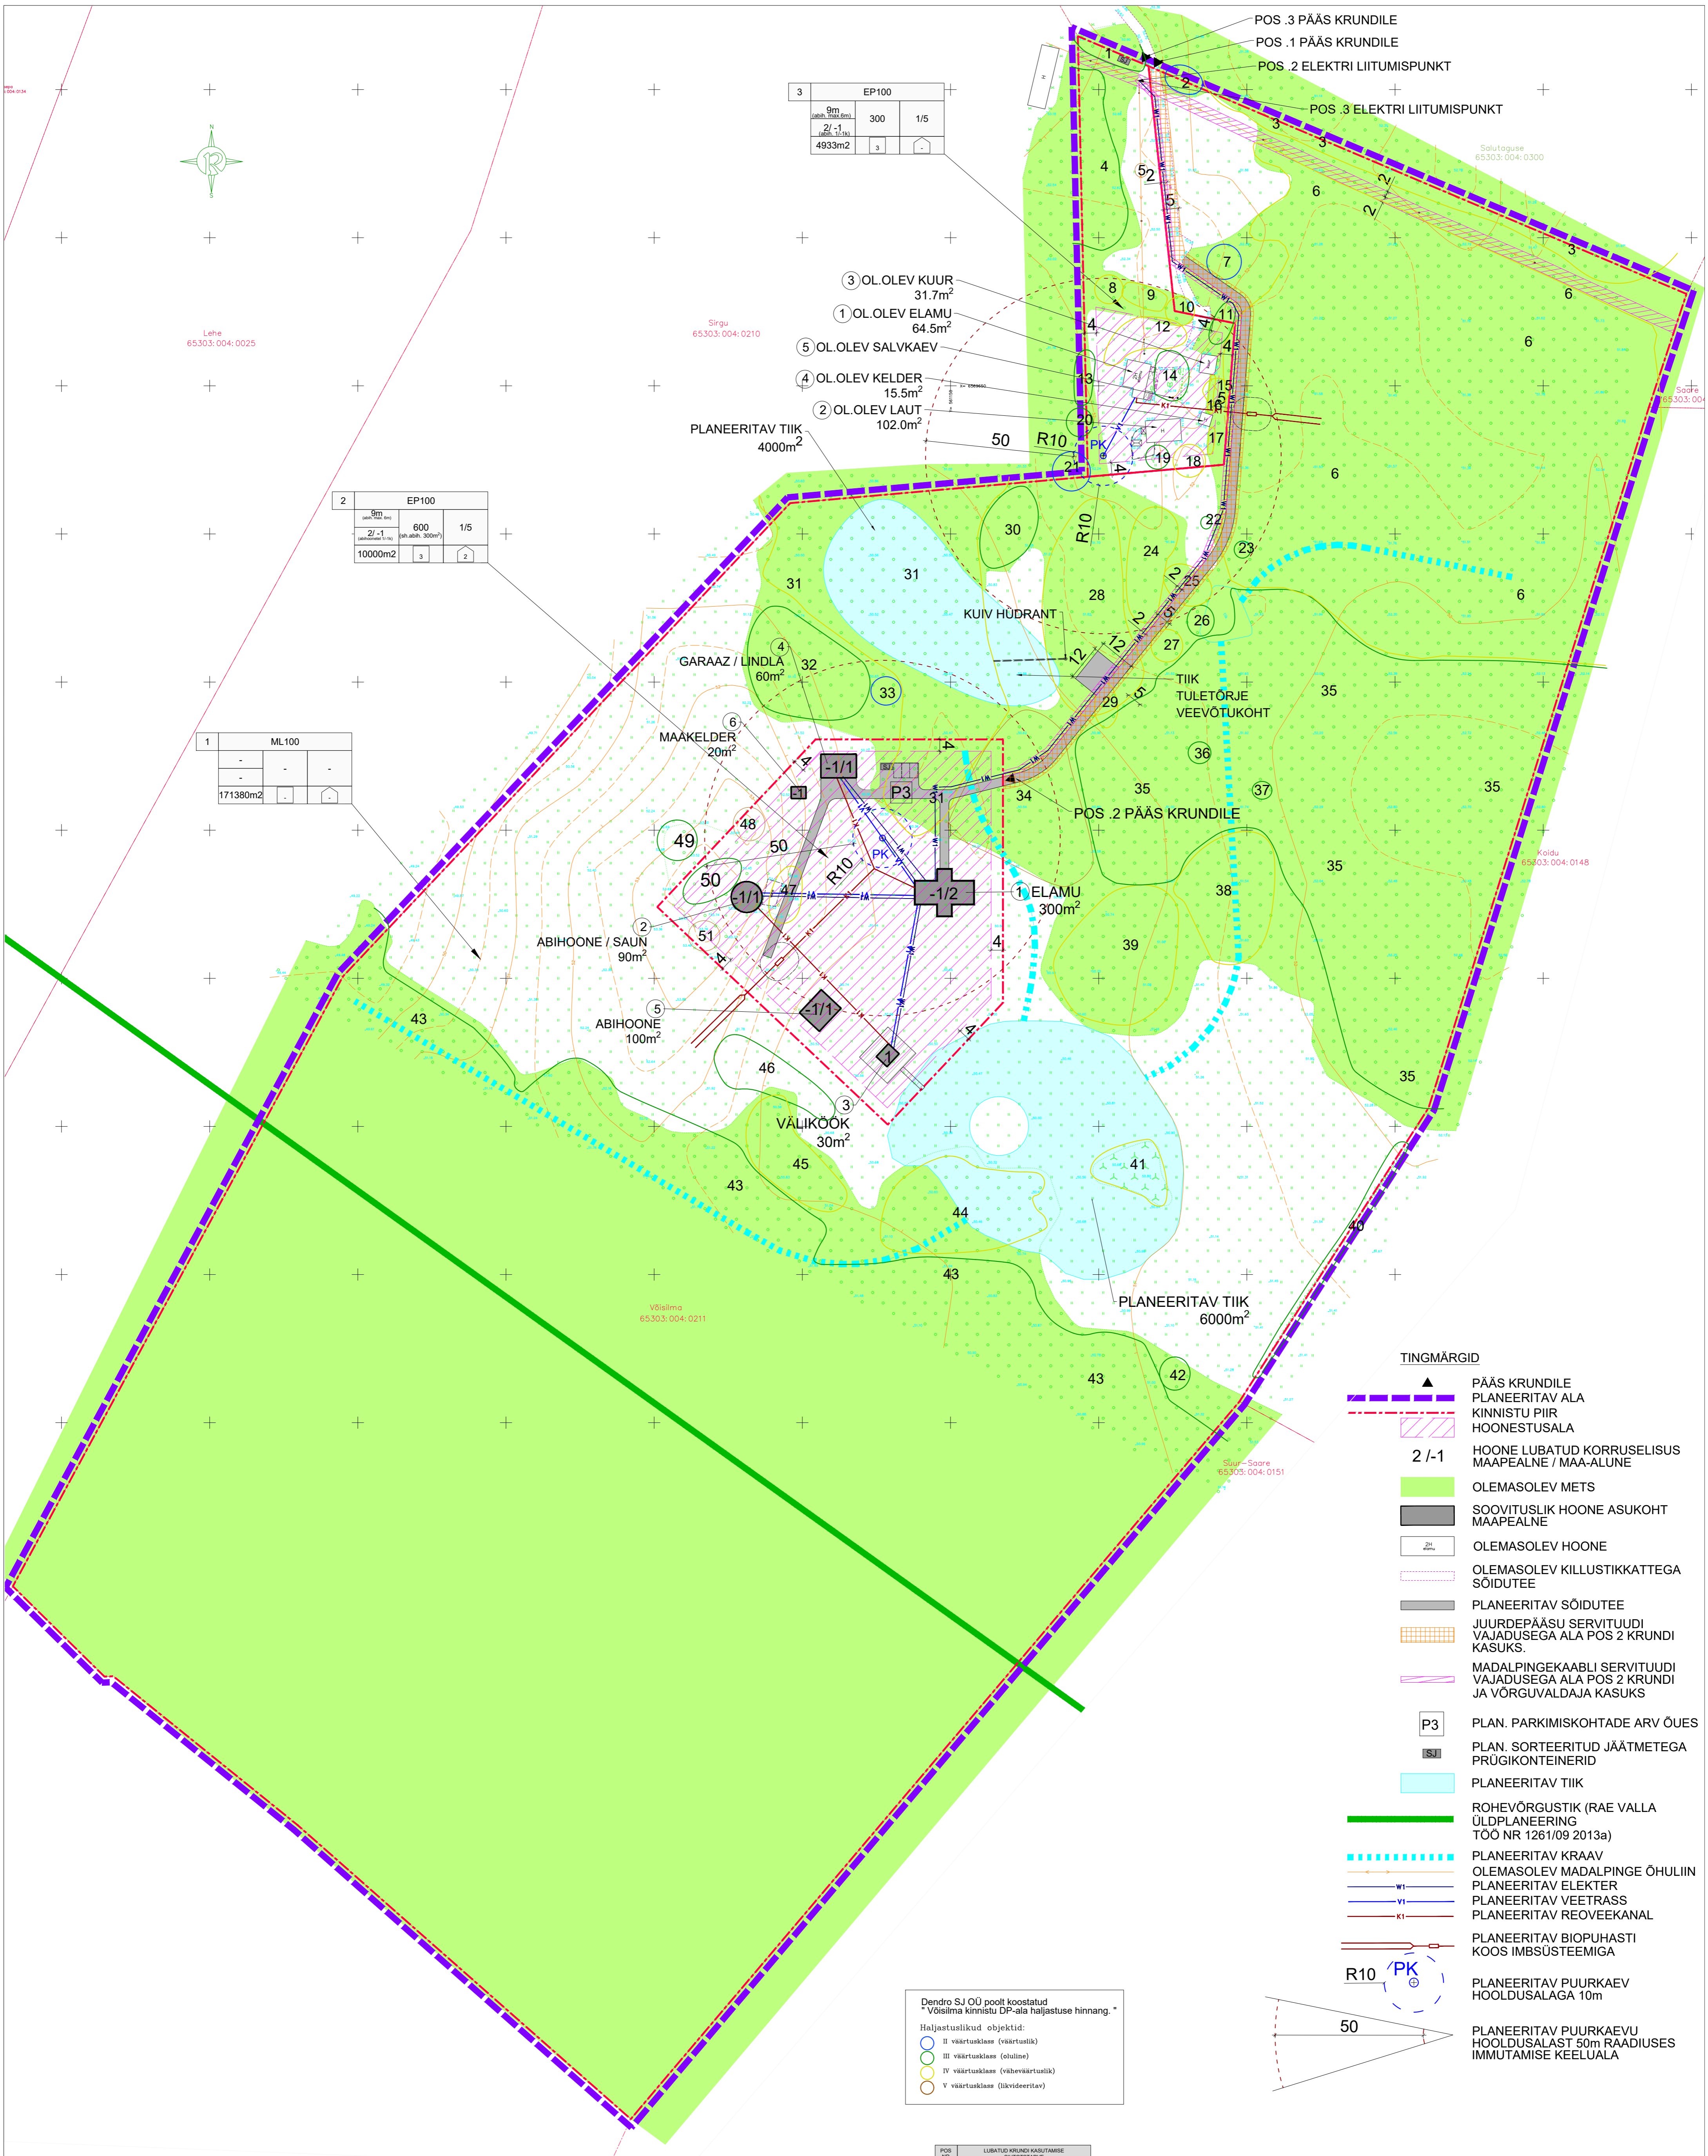

TINGMÄRGID

- PÄÄS KRUNDILE
- PLANEERITAV ALA
- KINNISTU PIIR
- HOONESTUSALA
- 2 /-1
- HOONE LUBATUD KORRUSSELISUS MAAPEALNE / MAA-ALUNE
- OLEMASOLEV METS
- SOOVITUSLIK HOONE ASUKOHT MAAPEALNE
- OLEMASOLEV HOONE
- OLEMASOLEV KILLUSTIKKATTEGA SÕIDUTE
- PLANEERITAV SÕIDUTE
- JUURDEPÄÄSU SERVITUUDI VAJADUSEGA ALA POS 2 KRUNDI KASUKS.
- MADALPINGEKAABLI SERVITUUDI VAJADUSEGA ALA POS 2 KRUNDI JA VÕRGUVALDAJA KASUKS
- P3
- PLAN. PAKMISKOHTADE ARV ÕUES
- SJ
- PLAN. SORTEERITUD JÄÄMETEGA PRÜGIKONTEINERID
- PLANEERITAV TIIK
- ROHEVÕRGUSTIK (RAE VALLA ÜLDPLANEERING TÖÖ NR 1261/09 2013a)
- PLANEERITAV KRAAV
- OLEMASOLEV MADALPINGE ÕHULIIN
- PLANEERITAV ELEKTER
- PLANEERITAV VEETRASS
- PLANEERITAV REOVEEKANAL
- PLANEERITAV BIOPUHASTI KOOS IMBSÜSTEEMIGA
- R10
- PLANEERITAV PUURKAEV HOOLDUSALAGA 10m
- 50
- PLANEERITAV PUURKAEVU HOOLDUSALAST 50m RAADIUSES IMMUTAMISE KEELUALA

Dendro SJ OÜ poolt koostatud
"Võisilma kinnistu DP-ala hajastuse hinnang."
Hajastuslikud objektid:

- II väärtusklass (värtuslik)
- III väärtusklass (osuline)
- IV väärtusklass (vähiväärtuslik)
- V väärtusklass (likvideeritav)

POS	LUBATUD KRUNDI KASUTAMISE	HOONETE	HOONETE
GEOALLUS	Radaan OÜ Töö nr. 2291G24 Moodustatud : 8.07.2024 Koordinaadid : L-Est 97 süsteemis Kõrgused : EH 2000	LEPING:	TÖÖ NR:	LEHT:
		2423	2423	DP-05
OBJEKT:	SALLU KÜLA VÕISILMA KINNISTU JA LÄHIALA DETAILPLANEERING	ARHITEKT:	TOO NR:	LEHT:
		ARHITEKT:	2423	DP-05
JOONIS:	TEHNOVÕRKUDE KOONDPLAAN	ARHITEKT:		
		ARHITEKT:		
HUVITATUD ISIK:	MARGUS ALAMAA	STAADIUM:	KUUPÄEV:	MÖÖT:
		DP	02.2026	1:1000

OÜ R. VALK
ARHITEKTUURIBÜROO
REG. NR. 100030104
LTS. NR. 155330001 TEE 2a - 9
TÄHTSUS: 155330001
TEL: +372 656 5079
E-MAIL: valk.arn@gmail.com