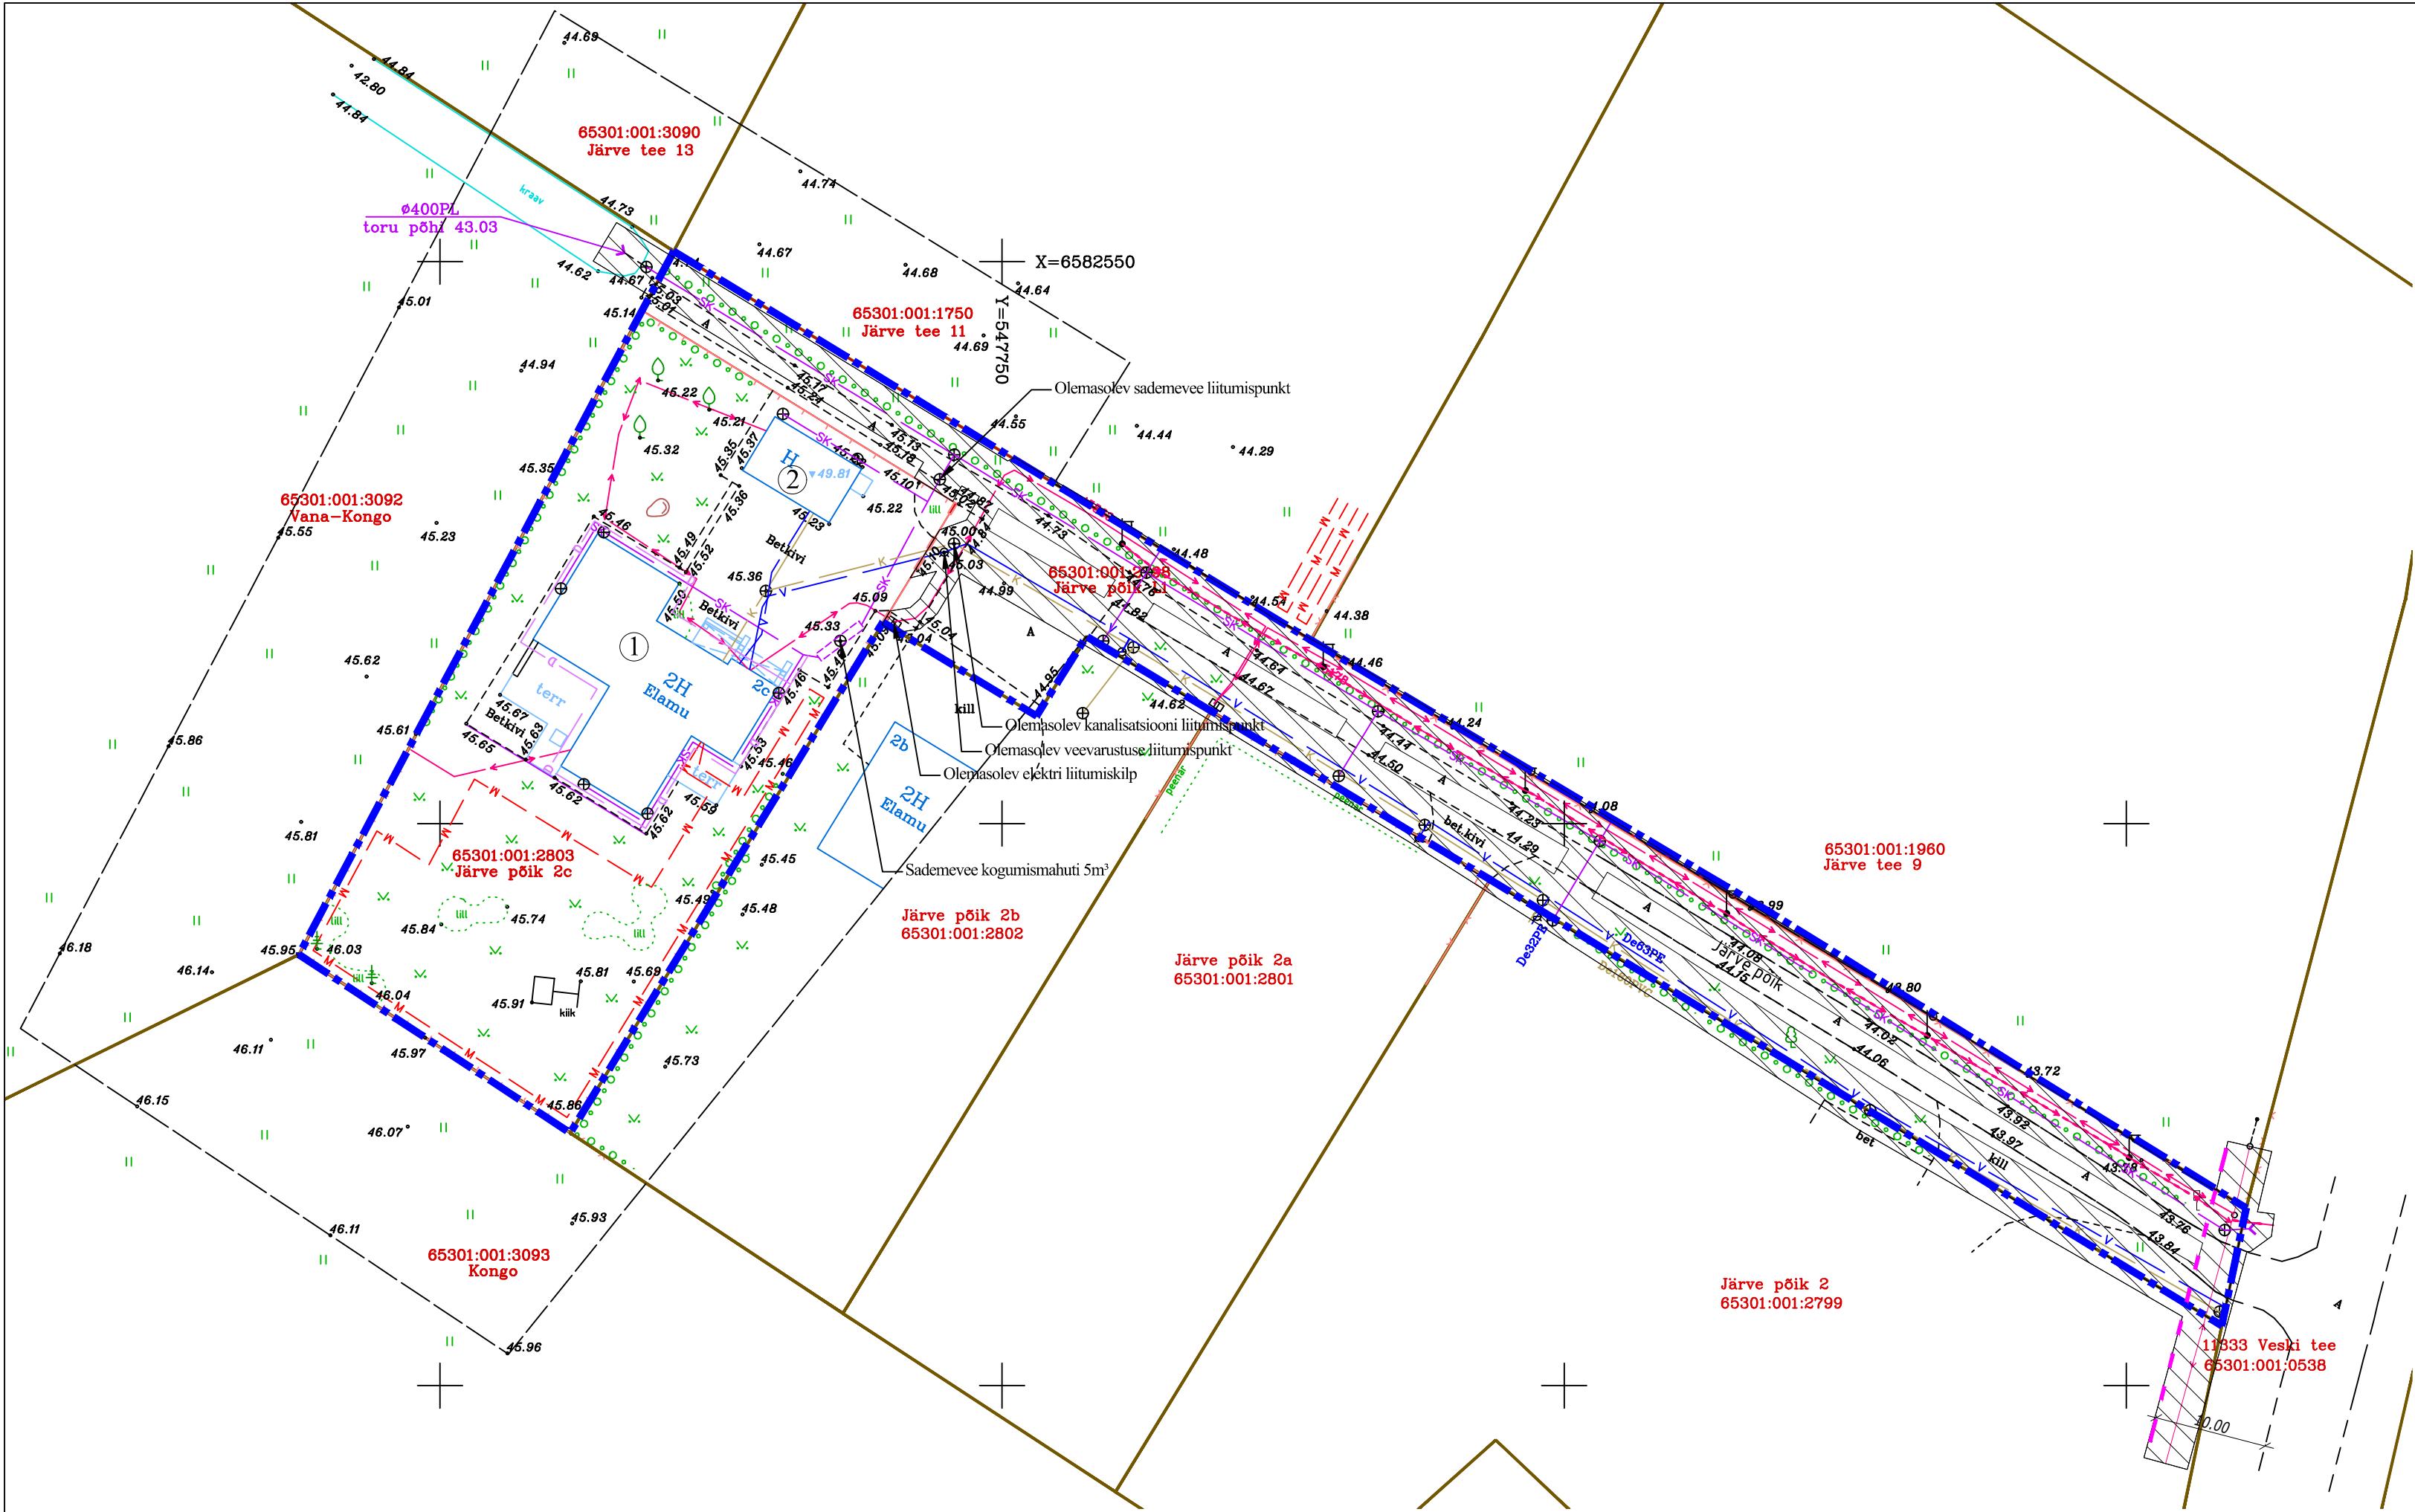


Tingmärgid:	
	- Planeeritava ala piir ca 0,4 ha
	- Olemasolev katastriüksuse piir
	- Olemasolev üksikelamu (Ehitisregistri kood 120726913) ehitisalune pind 250 m²
	- Olemasolev abihoon (ehitisalune pind 50m²)
	- Olemasolev killustik
	- Olemasolev asfaltkattega sõidutee
	- Olemasolev betoonkivi
	- Olemasolev maapinna kõrgusmärk
	- Olemasolev elektri liitumiskilp
	- Olemasolev kanalisatsioonitorustik
	- Olemasolev sademeveetorustik
	- Olemasolev kanalisatsioonikaev
	- Olemasolev veekaev
	- Tehnovõrkude servituut/kaitsevöönd
	- Olemasolev heinamaa
	- Olemasolev puu
	- Olemasolev viljapuu
	- Olemasolev hekk
	- Olemasolev muru
	- Olemasolev kivi
	- Olemasolev madalpingekaabel kaablikaitsetorus
	- Olemasolev maaalune vectorustik
	- Olemasolev sademeveemahuti 5m³
	- Olemasolev drenaažitorustik
	- Olemasolev maakiite torustik
	- Olemasolev puitaet
	- Olemasolev tänavavalgusti
	- Olemasolev kraav
	- Riigitee nr 11333 Veski tee kaitsevöönd 10m tee äärmise sõiduraja välimisest servast

Märkus: Koordinaadid L-EST 97.a. süsteemis.
Kõrgused EH2000 süsteemis
Katastriüksuste piirid saadud maa-ametist 06.11.2024.a.
Kihil "PIIR" piirjoonte asukoht informatiivne.
Litsents: 562 MA 19.09.05.a.

Litsents: 562 MA 19.09.05.a.				Aamos Atlas OÜ				TELLUJA: YIT Ehitus AS				Assaku alevik järve põik 2c kinnistu ja lähiala detailplaneering Assaku alevik, Rae vald, Harjumaa kovID DP1313				Tugiplaan				Detailplaneering			
												1:500		1									
												Aamos Atlas OÜ Reg.nr. 12791248 Tartu mnt 84a Tallinn info@aamosatlas.ee MOB +372 555 111 84 MTR nr: EEO000352				Koostras:							
Mõõdistas M. Viiklaid				Rae vald, Assaku alevik, Järve põik 2c				Töö nr. T24311								Huvitatud isik:							
Koostas M. Viiklaid				Geodeetiline plaan M 1:500				TÖÖ NR. 122—G—17								Koostras:							
																Arhitekt:							
																Koostras:							
