



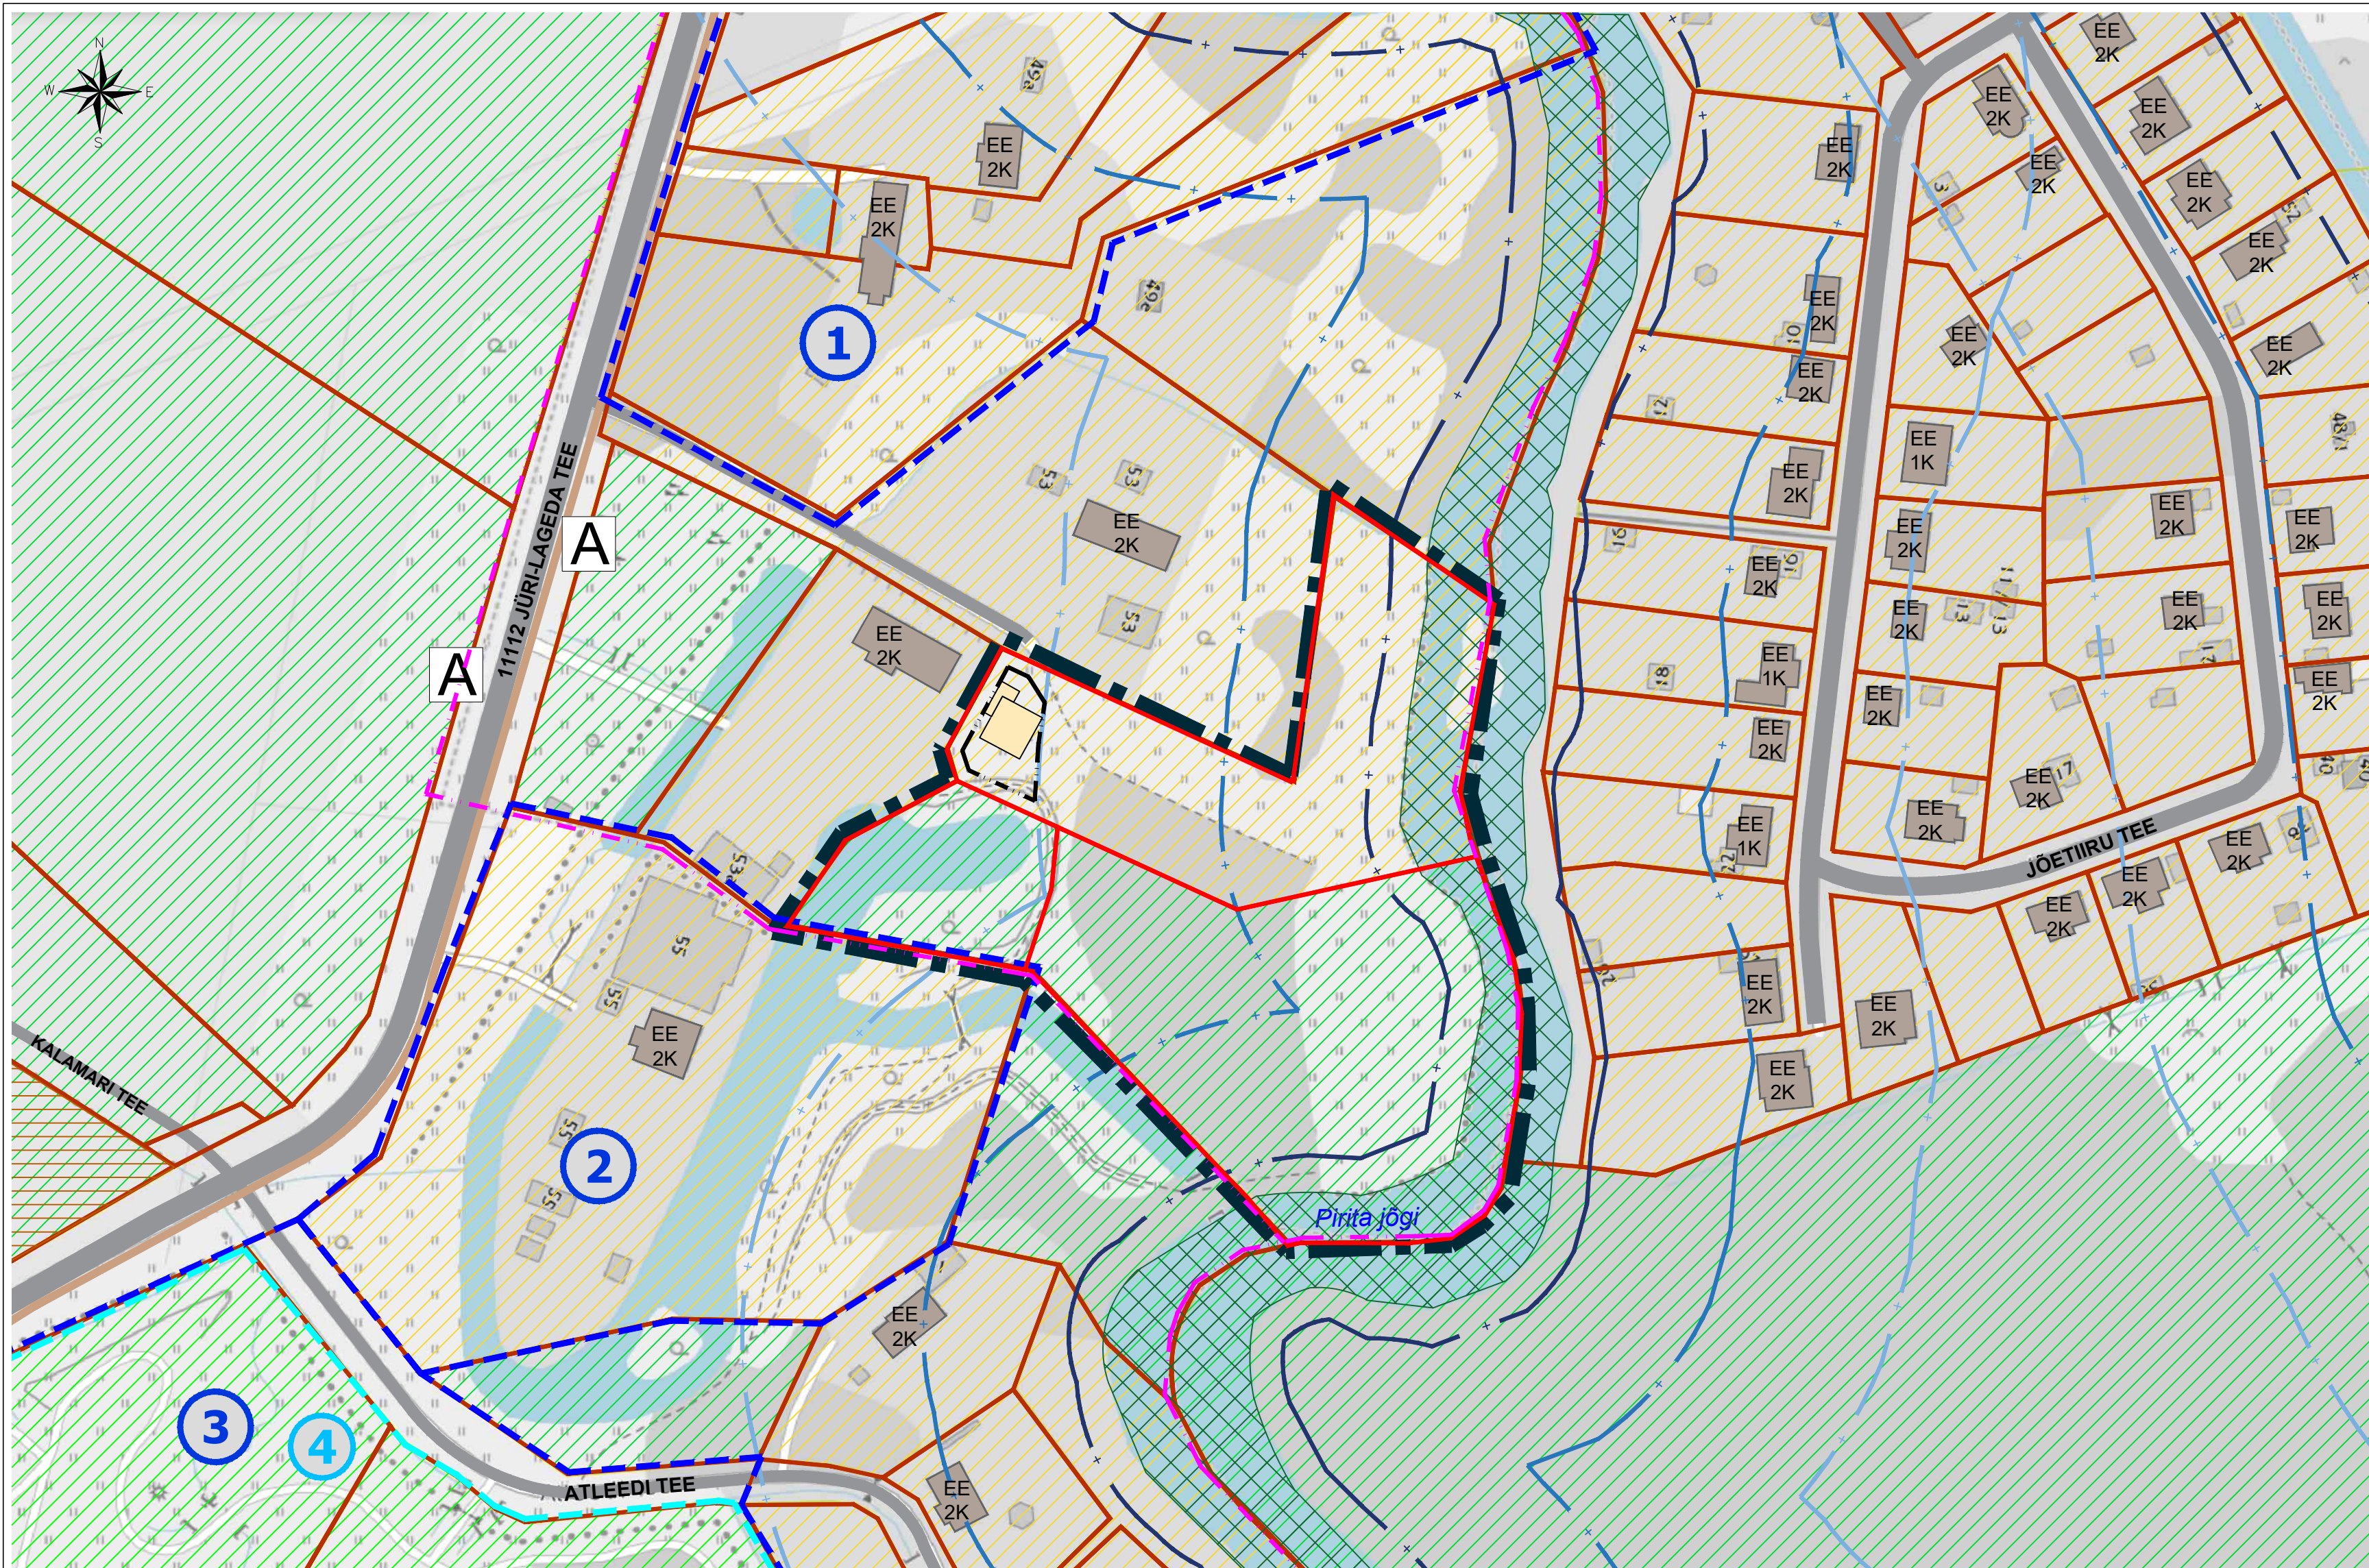

- TINGMÄRGID
- PLANEERINGUALA PIIR
 - KONTAKTVOÖNDIS PAIKNEV KEHTESTATUD DETAILPLANEERING
 - KONTAKTVOÖNDIS PAIKNEV MENETLETAV DETAILPLANEERING
 - ASUSTUSÜKSUSE PIIR
 - OLEMASOLEVA KINNISTU PIIR
 - PLANEERITUD KRUNDI PIIR
 - OLEMASOLEV HOONE
 - PLANEERITUD HOONESTUSALA
 - PLANEERITAVA HOONE VÕIMALIK ASUKOHT
 - OLEMASOLEV SÕIDUTEE
 - OLEMASOLEV KÕNNITEE
 - KAITSTAV LOODUSOBJEKT (III KATEGORIA KAITSEALUSED LIIGID)
 - MAAPARANDUSHOUIALA
 - KALDA PIIRANGUVÖÖND 100 m
 - KALDA EHITUSKEELUVÖÖND 50 m
 - KALDA VEEKAITSEVÖÖND 10 m
 - BUSSIPEATUS
 - ELAMUMAA
 - PLANEERITUD ELAMUMAA
 - MAATULUNDUSMAA
 - PLANEERITUD MAATULUNDUSMAA
 - ÜLDKASUTATAV MAA

VÄLJAVÕTE RAE VALLA ÜLDPLANEERINGU MAAKASUTUSE KAADIST

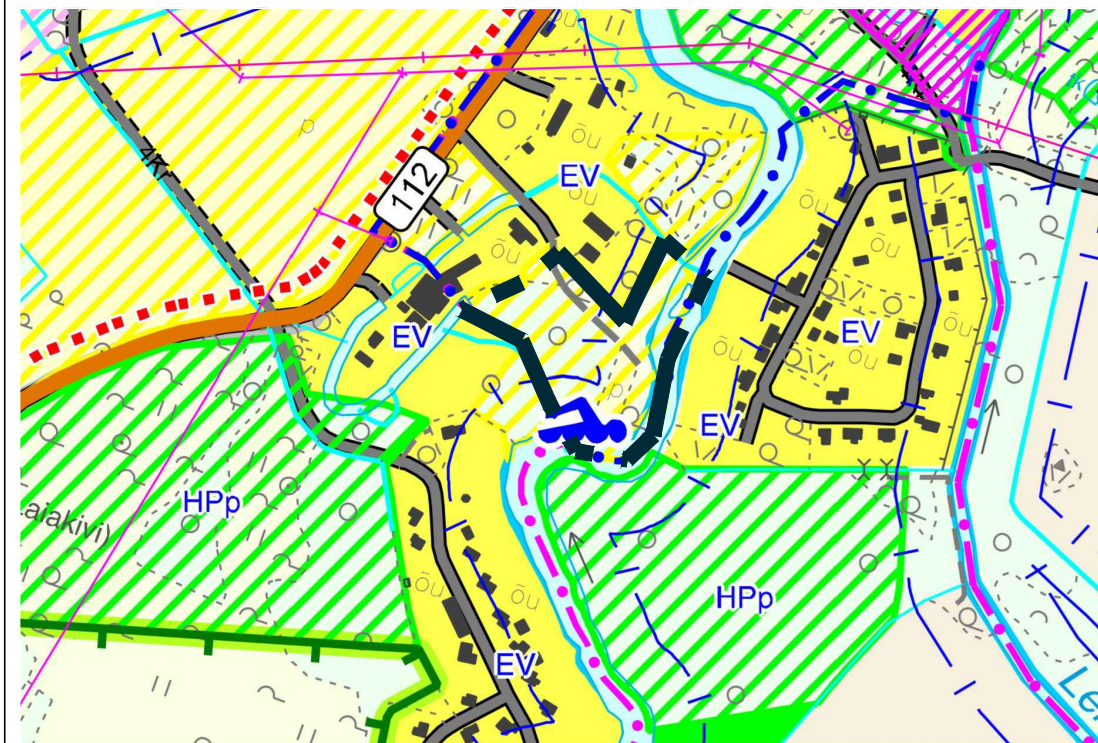

- Rohevõrgustik
Täpsustatud üldplaneeringuga
- Ajalooline asustusstruktuur
Ranna või kalda ehituskeeluvöönd
Rannal ja järve või jõe kaldal metsamaal ulatub ehituskeeluvöönd ranna või kalda piiranguvööndi piirini
- ADMINISTRATIIVJAOOTUS
- Valla piir
 - Küla lahkmejoon
 - Aleviku piir
- MAAKASUTUS
- | | | |
|----------|-------------|---|
| Ol. olev | Planeeritav | Keskuse maa |
| AA | AA | Ühiskondlike ehitiste maa |
| BB | BB | Ärimaa |
| EV | EV | Elamumaa |
| EV | EV | Hajajasustuses paiknev elamumaa (moodustub oümaadest, millele on antud elamumaa juhtotstarve) |
| HK | HK | Kaitsehaljastuse maa |
| HP | HP | Haljasala ja parkmetsa maa |

VAADE PLANEERINGUALALE EDELAST



PLANEERINGUALA LÄHIÜMBRUSES ALGATATUD JA KEHTESTATUD DETAILPLANEERINGUD

Jrk nr	DP nimetus	Stadium
1	DP0111 - JÜRI TEE 49 KINNISTU DETAILPLANEERING	KEHTESTATUD 01.06.2003, korraldus nr 725
2	DP0041 - JÜRI TEE 55 KINNISTU DETAILPLANEERING	KEHTESTATUD 19.12.2000, korraldus nr 146
3	DP0686 - SOOKARLA KINNISTU JA LÄHIALA DETAILPLANEERING	KEHTESTATUD 22.10.2013, korraldus nr 1144
4	DP1256 - HIRVESILMA, HÕBEJÄRVE, SINIJÄRVE JA SOOKARLA KINNISTUTE JA LÄHIALA DETAILPLANEERING	ALGATATUD 29.08.2023, korraldus nr 1701



Planeeringu koostamise korraldaja
Planeerija
Arhitekt
Projekti juht
Tehnik

Rae Vallavalitsus
Optimal Projekt OÜ
I. Pungar
A. Anton
K. Kuus

RAE VALD, LAGEDI ALEVIK
JÜRI TEE 51. MAALÜKSUSE
DETAILPLANEERING
KONTAKTVOÖNDI ANALÜÜS

Töö nr 446
ESKIS
M 1:--
15.11.2024
AS-02