


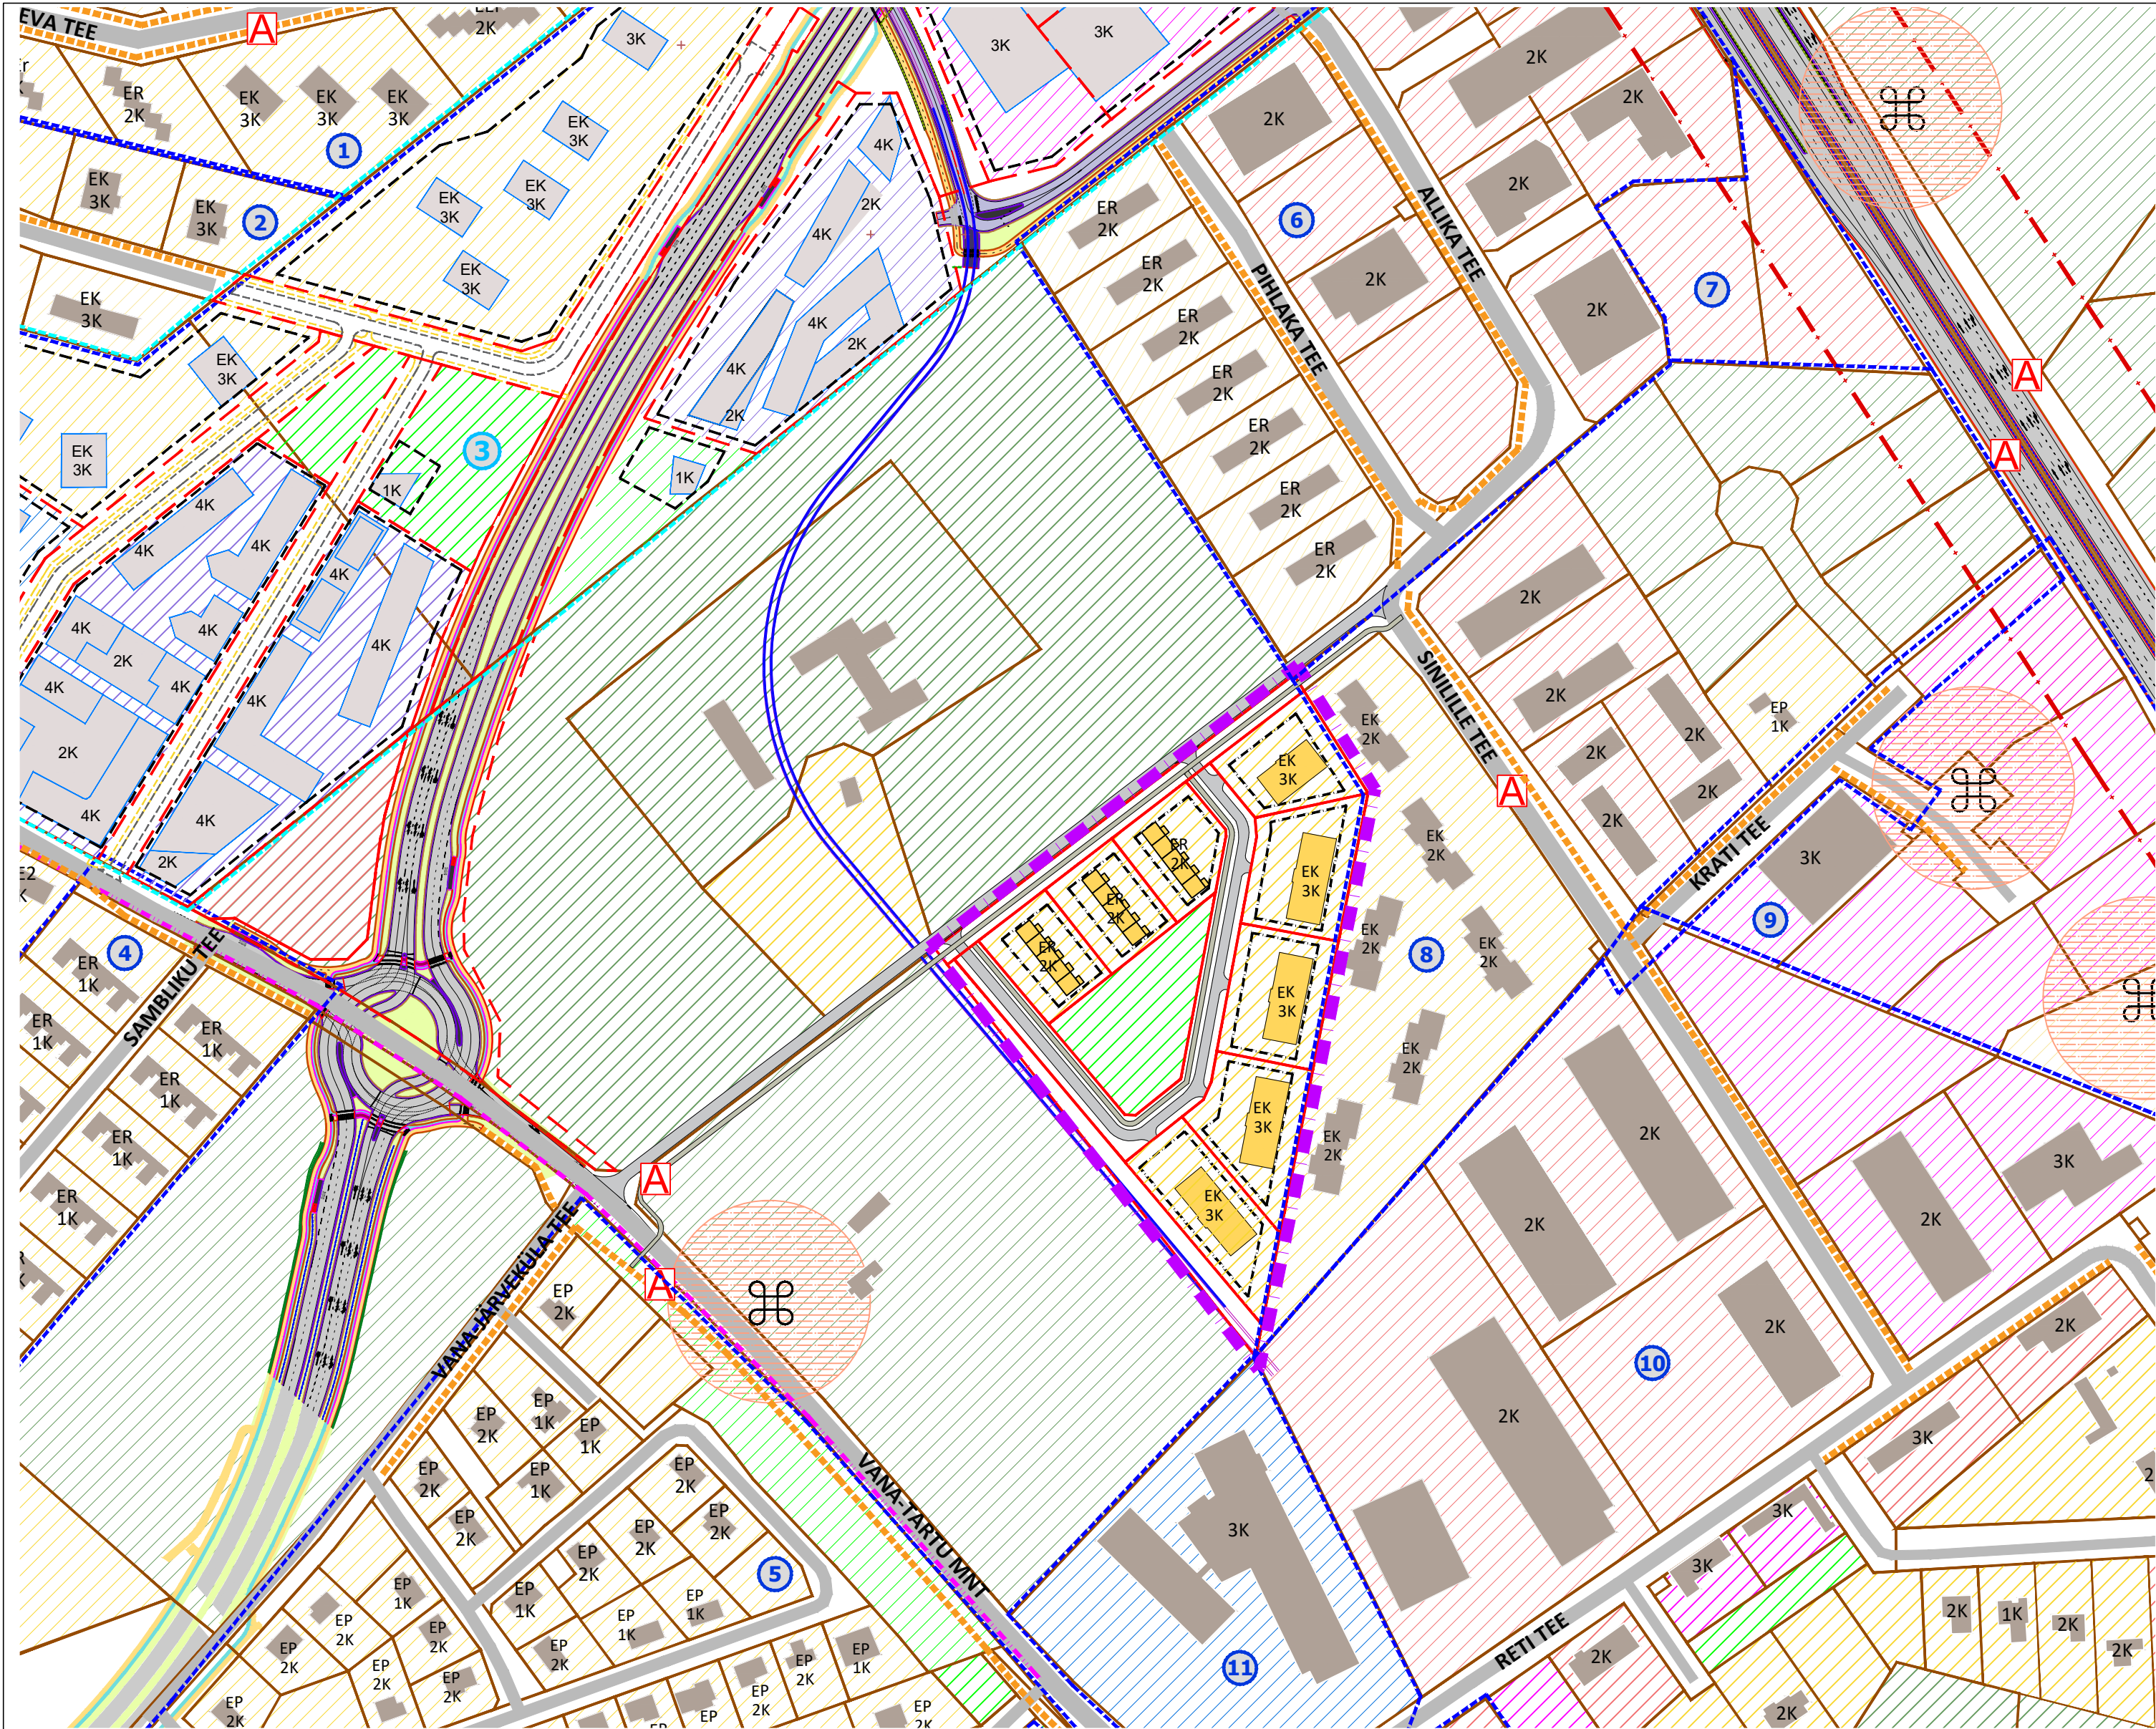

TINGMÄRGID

- DETAILPLANEERINGU ALA PIIR
- KONTAKTVÖÖNDIS PAIKNEV KEHTESTATUD DETAILPLANEERING
- KONTAKTVÖÖNDIS PAIKNEV MENETLETAV DETAILPLANEERING
- ASUSTUSÜKSUSE PIIR
- OLEMASOLEVA KINNISTU PIIR
- PLANEERITUD KRUNDI PIIR
- NAABERALAL PLANEERITUD KRUNDI PIIR
- OLEMASOLEV HOONE
- OLEMASOLEV SÕIDUTEE
- OLEMASOLEV JALGRATTA- JA JALGTEE
- BUSSIPEATUS
- KULTUSEKIVI JA SELLE KAITSEVÖÖND
- PLANEERITUD HOONESTUSALA
- PLANEERITUD HOONE VÕIMALIK ASUKOHT
- PLANEERITUD SÕIDUTEE
- PLANEERITUD JLAGRATTA- JA JALGTEE
- ELAMUMAA
- MAATULUNDUSMAA
- ÜLDKASUTATAV MAA
- ÄRIMAA
- ÄRI- JA TOOTMISMAA
- ÜHISKONDLIKE EHITISTE MAA
- TOOTMISMAA
- PLANEERITUD ELAMUMAA / NAABERALAL PLANEERITUD ELAMUMAA
- PLANEERITUD ÜLDKASUTATAV MAA / NAABERALAL PLANEERITUD ÜLDKASUTATAV MAA
- NAABERALAL PLANEERITUD ÄRI- JA TOOTMISMAA
- NAABERALAL PLANEERITUD ÜHISKONDLIKE EHITISTE MAA
- NAABERALAL PLANEERITUD KESKUSEMAA

PROJEKTEERITUD TALLINNA VÄIKE RINGTEE

- SÕIDUTEE
- KERGLIIKUSTEE
- JALGRATTATEE
- HALJASTUS


PROJEKTEERITUD TRAMMITEE

- SÕIDUTEE
- KERGLIIKUSTEE
- TRAMMITEE

PLANEERINGUALA LÄHIÜMBRUSES ALGATATUD JA KEHTESTATUD DETAILPLANEERINGUD

Ürk nr	DP nimetus	Stadium
1	DP0133 - UUSMAA JA VÄGEVA KINNISTUTE DETAILPLANEERING	KEHTESTATUD 13.04.2004 otsus nr 225
2	DP0194 - KASEMETS 2 KINNISTU DETAILPLANEERING	KEHTESTATUD 21.02.2006 korraldus nr 226
3	DP0540 - ALLIKA, SUUR-ALLIKA JA VÄIKE-ALLIKA KINNISTUTE NING LÄHIALA DETAILPLANEERING	ALGATATUD 30.12.2014 korraldus nr 1809
4	DP0357 - KALMUVALJA KINNISTU JA LÄHIALA DETAILPLANEERING	KEHTESTATUD 14.03.2017 korraldus nr 397
5	DP018a - LOOPEALNE-SUUREKIVI PEREELAMUTE KVARTALI II JÄRJEKORRA DETAILPLANEERING	KEHTESTATUD 13.05.2003 otsus nr 82
6	DP0321 - KASEMETS 1 KINNISTU DETAILPLANEERING	KEHTESTATUD 14.10.2008 korraldus nr 1257
7	DP1121 - ALLIKA TEE 4 JA REMMELGA KINNISTUTE DETAILPLANEERING	KEHTESTATUD 06.09.2021 korraldus nr 1258
8	DP0363 - VISKARIPOLU JA ALLIKU II KINNISTUTE NING AINUSE MAALÜSUSE JA NENDE LÄHIALA DETAILPLANEERING	KEHTESTATUD 11.08.2009 otsus nr 578
9	DP0297 - KUKITA KINNISTU JA UNDAUGU KINNISTU MAATUKI II DETAILPLANEERING	KEHTESTATUD 30.10.2007 korraldus nr 1662
10	DP0159 - ALLIKA KINNISTU DETAILPLANEERING	KEHTESTATUD 22.03.2005 korraldus nr 351
11	DP0816 - KÕRTSI KINNISTU JA LÄHIALA DETAILPLANEERING	KEHTESTATUD 19.05.2015 otsus nr 115

VÄLJAVÖTE RAE VALLA PÕHJAPIIRKONNA ÜLDPLANEERINGUST

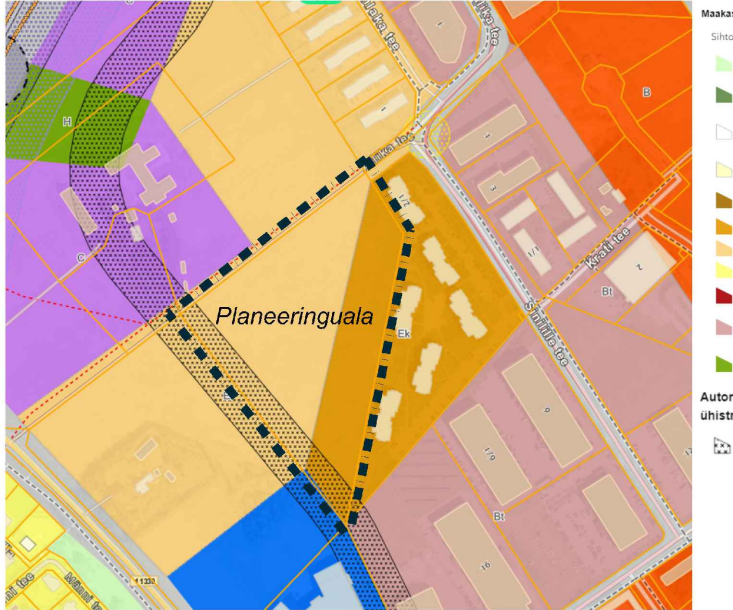

VAADE PLANEERINGUALALE

