



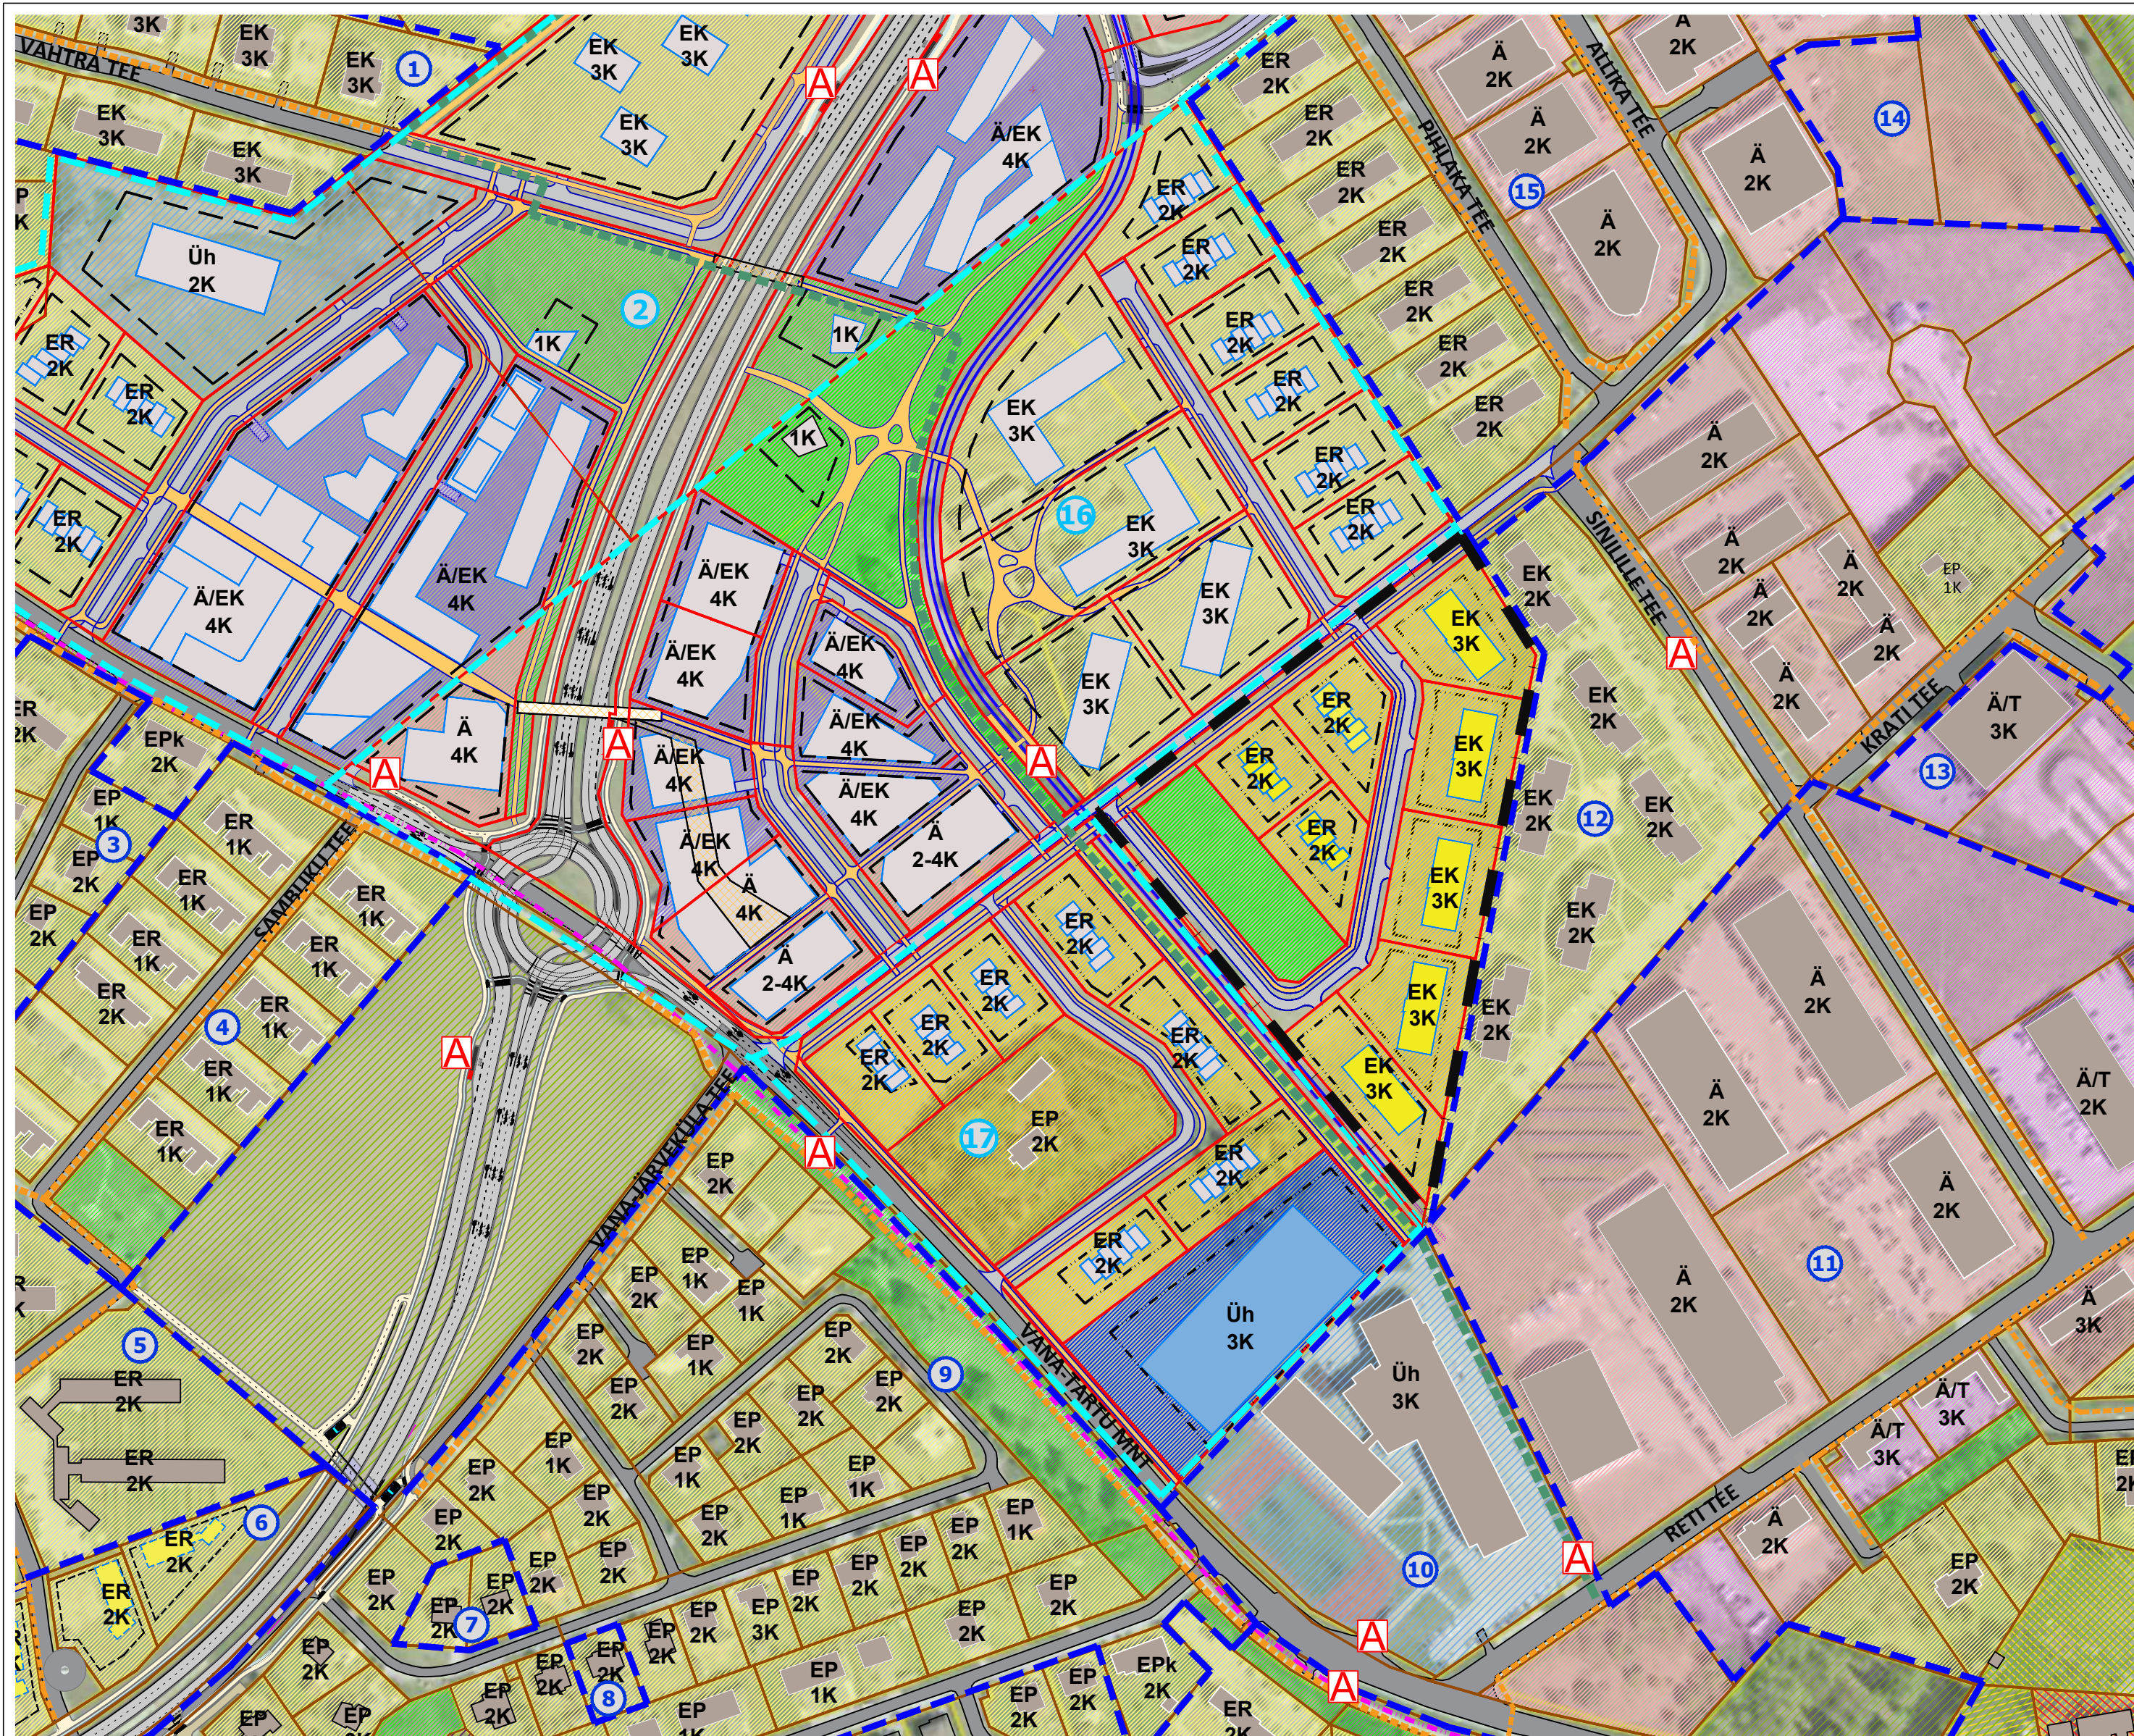

VÄLJAVÖTE RAE VALLA PÕHJAPIIRKONNA ÜLDPLANEERINGU MAAKASUTUSE KAARDIST

VAADE PLANEERINGUALALE

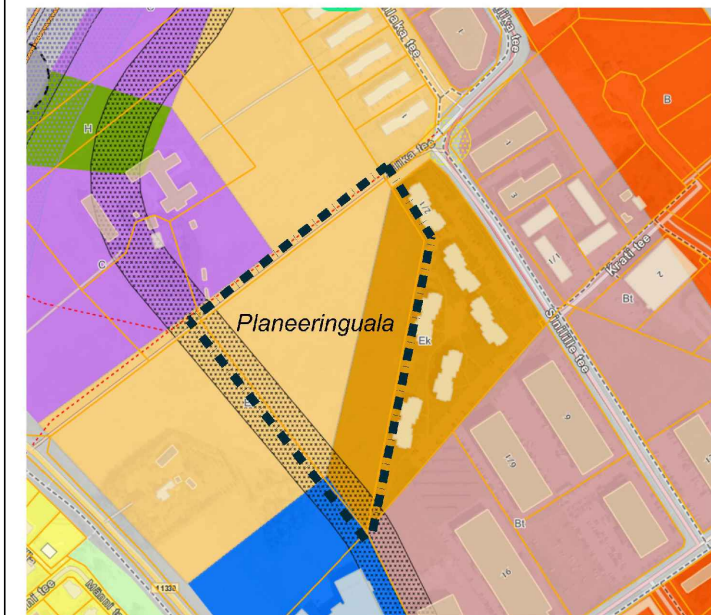

TINGMÄRGID

- PLANEERINGUALA
- OLEMASOLEVA KINNISTU PIIR
- PLANEERITUD KRUNDI PIIR
- OLEMASOLEV SÕIDUTEE
- PLANEERITUD SÕIDUTEE
- PROJEKTEERITUD SÕIDUTEE (TALLINN VÄIKE RINGTEE)
- OLEMASOLEV JALGRATTA- JA JALGTEE
- PLANEERITUD JALGRATTA- JA JALGTEE
- PROJEKTEERITUD JALGRATTA- JA JALGTEE
- OLEMASOLEV HOONE
- PLANEERITUD HOONESTUSALA
- NAABERALAL PLANEERITUD HOONESTUSALA
- PLANEERITUD ELAMU VÕIMALIK ASUKOHT
- PLANEERITUD ÜHISKONDLIKU EHITISE VÕIMALIK ASUKOHT
- NAABERALAL PLANEERITUD HOONED
- ASUSTUSÜKSUSE PIIR
- SINI-ROHE KORIDOR (RAE VALLA PPÜP)
- OLEMASOLEV / PROJEKTEERITUD ÜHISTRANSPORDI PEATUS
- KONTAKTVÕÖNDIS PAIKNEV KEHTESTATUD DETAILPLANEERING
- KONTAKTVÕÖNDIS PAIKNEV MENETLETAV DETAILPLANEERING

KRUNTIDE SIHTOTSTARBED

- ELAMUMAA
- PLANEERITUD ELAMUMAA
- NAABERALAL PLANEERITUD ELAMUMAA
- MAATULUNDUSMAA
- ÜLDKASUTATAV MAA
- PLANEERITUD ÜLDKASUTATAV MAA
- NAABERALAL PLANEERITUD ÜLDKASUTATAV MAA
- ÜHISKONDLIKE EHITISTE MAA
- PLANEERITUD ÜHISKONDLIKE EHITISTE MAA
- NAABERALAL PLANEERITUD ÜHISKONDLIKE EHITISTE MAA
- ÄRIMAA
- NAABERALAL PLANEERITUD ÄRIMAA
- NAABERALAL PLANEERITUD ELAMU- JA ÄRIMAA
- ELAMU- JA ÄRIMAA
- ELAMU- JA MAATULUNDUSMAA
- ÄRI- JA TOOTMISMAA

KONTAKTALA DETAILPLANEERINGUD:

- DP0194, Kasemetsa 2 kinnistu detailplaneering, kehtestatud 21.02.2006, Rae Vallavalitsuse korraldus nr 226;
- DP0540, Suur-Allika ja Väike-Allika kinnistute ning lähiala detailplaneering, algatatud 30.12.2014, Rae Vallavalitsuse korraldus nr 1809;
- DP0172, Järveküla Kalmu III kinnistu detailplaneering, kehtestatud 24.08.2005, Rae Vallavalitsuse otsus nr 459;
- DP0357, Kalmuvälja kinnistu ja lähiala detailplaneering, kehtestatud 14.03.2017, Rae Vallavalitsuse korraldus nr 397;
- DP0464, Mäe, Sauki ja Künnapõllu kinnistute ning lähiala detailplaneering, kehtestatud 13.05.2008, Rae Vallavolikogu otsus nr 397;
- DP1033, Oruvälja kinnistu ja lähiala detailplaneering, kehtestatud 20.02.2024, Rae Vallavalitsuse korraldus nr 301;
- DP0486, Männi tee 3 kinnistu ja lähiala detailplaneering, kehtestatud 12.02.2008, Rae Vallavolikogu korraldus nr 360;
- DP0668, Männi tee 10 kinnistu detailplaneering, kehtestatud 17.08.2010, Rae Vallavalitsuse korraldus nr 664;
- DP018a, Loopealne-Suurekivi pereelamute kvartali II järjekorra detailplaneering, kehtestatud 13.05.2003, Rae Vallavolikogu otsus nr 82;
- DP0816, Kõrtsi kinnistu ja lähiala detailplaneering, kehtestatud 19.05.2015, Rae Vallavolikogu otsus nr 115;
- DP0159, Allika kinnistu detailplaneering, kehtestatud 22.03.2005, Rae Vallavalitsuse korraldus nr 351;
- DP0363, Viskaripõllu ja Alliku II kinnistute ning Annuse maaüksuse ja nende lähiala detailplaneering, kehtestatud 11.08.2009, Rae Vallavolikogu otsus nr 578;
- DP0297, Kükita kinnistu ja Undiaugu kinnistu maatüki II detailplaneering, kehtestatud 30.10.2007, Rae Vallavalitsuse korraldus nr 1662;
- DP1121, Allika tee 4 ja Rammelga kinnistute detailplaneering, kehtestatud 06.09.2021, Rae Vallavalitsuse korraldus nr 1258;
- DP0321, Kasemetsa kinnistu detailplaneering, kehtestatud 14.10.2008, Rae Vallavalitsuse korraldus nr 1257;
- DP0581, Tallinna väikese ringtee äärsel keskusala detailplaneering, taotlus 29.08.2018;
- DP1322, Vana-Tartu mnt 63a kinnistu ja lähiala detailplaneering, taotlus 06.12.2024.



Planeeringu koostamise korraldaja
Planeerija
Arhitekt
Projekti juht
Tehnik

Rae Vallavalitsus
Optimal Projekt OÜ
I. Pungar
A. Anton
K. Kuus

VANA-TARTU MNT 63a KINNISTU JA LÄHIALA
DETAILPLANEERING

KONTAKTVÕÖNDI ANALÜÜS

Töö nr 510
ESKIS
M 1:~
17.01.2025
AS-02