


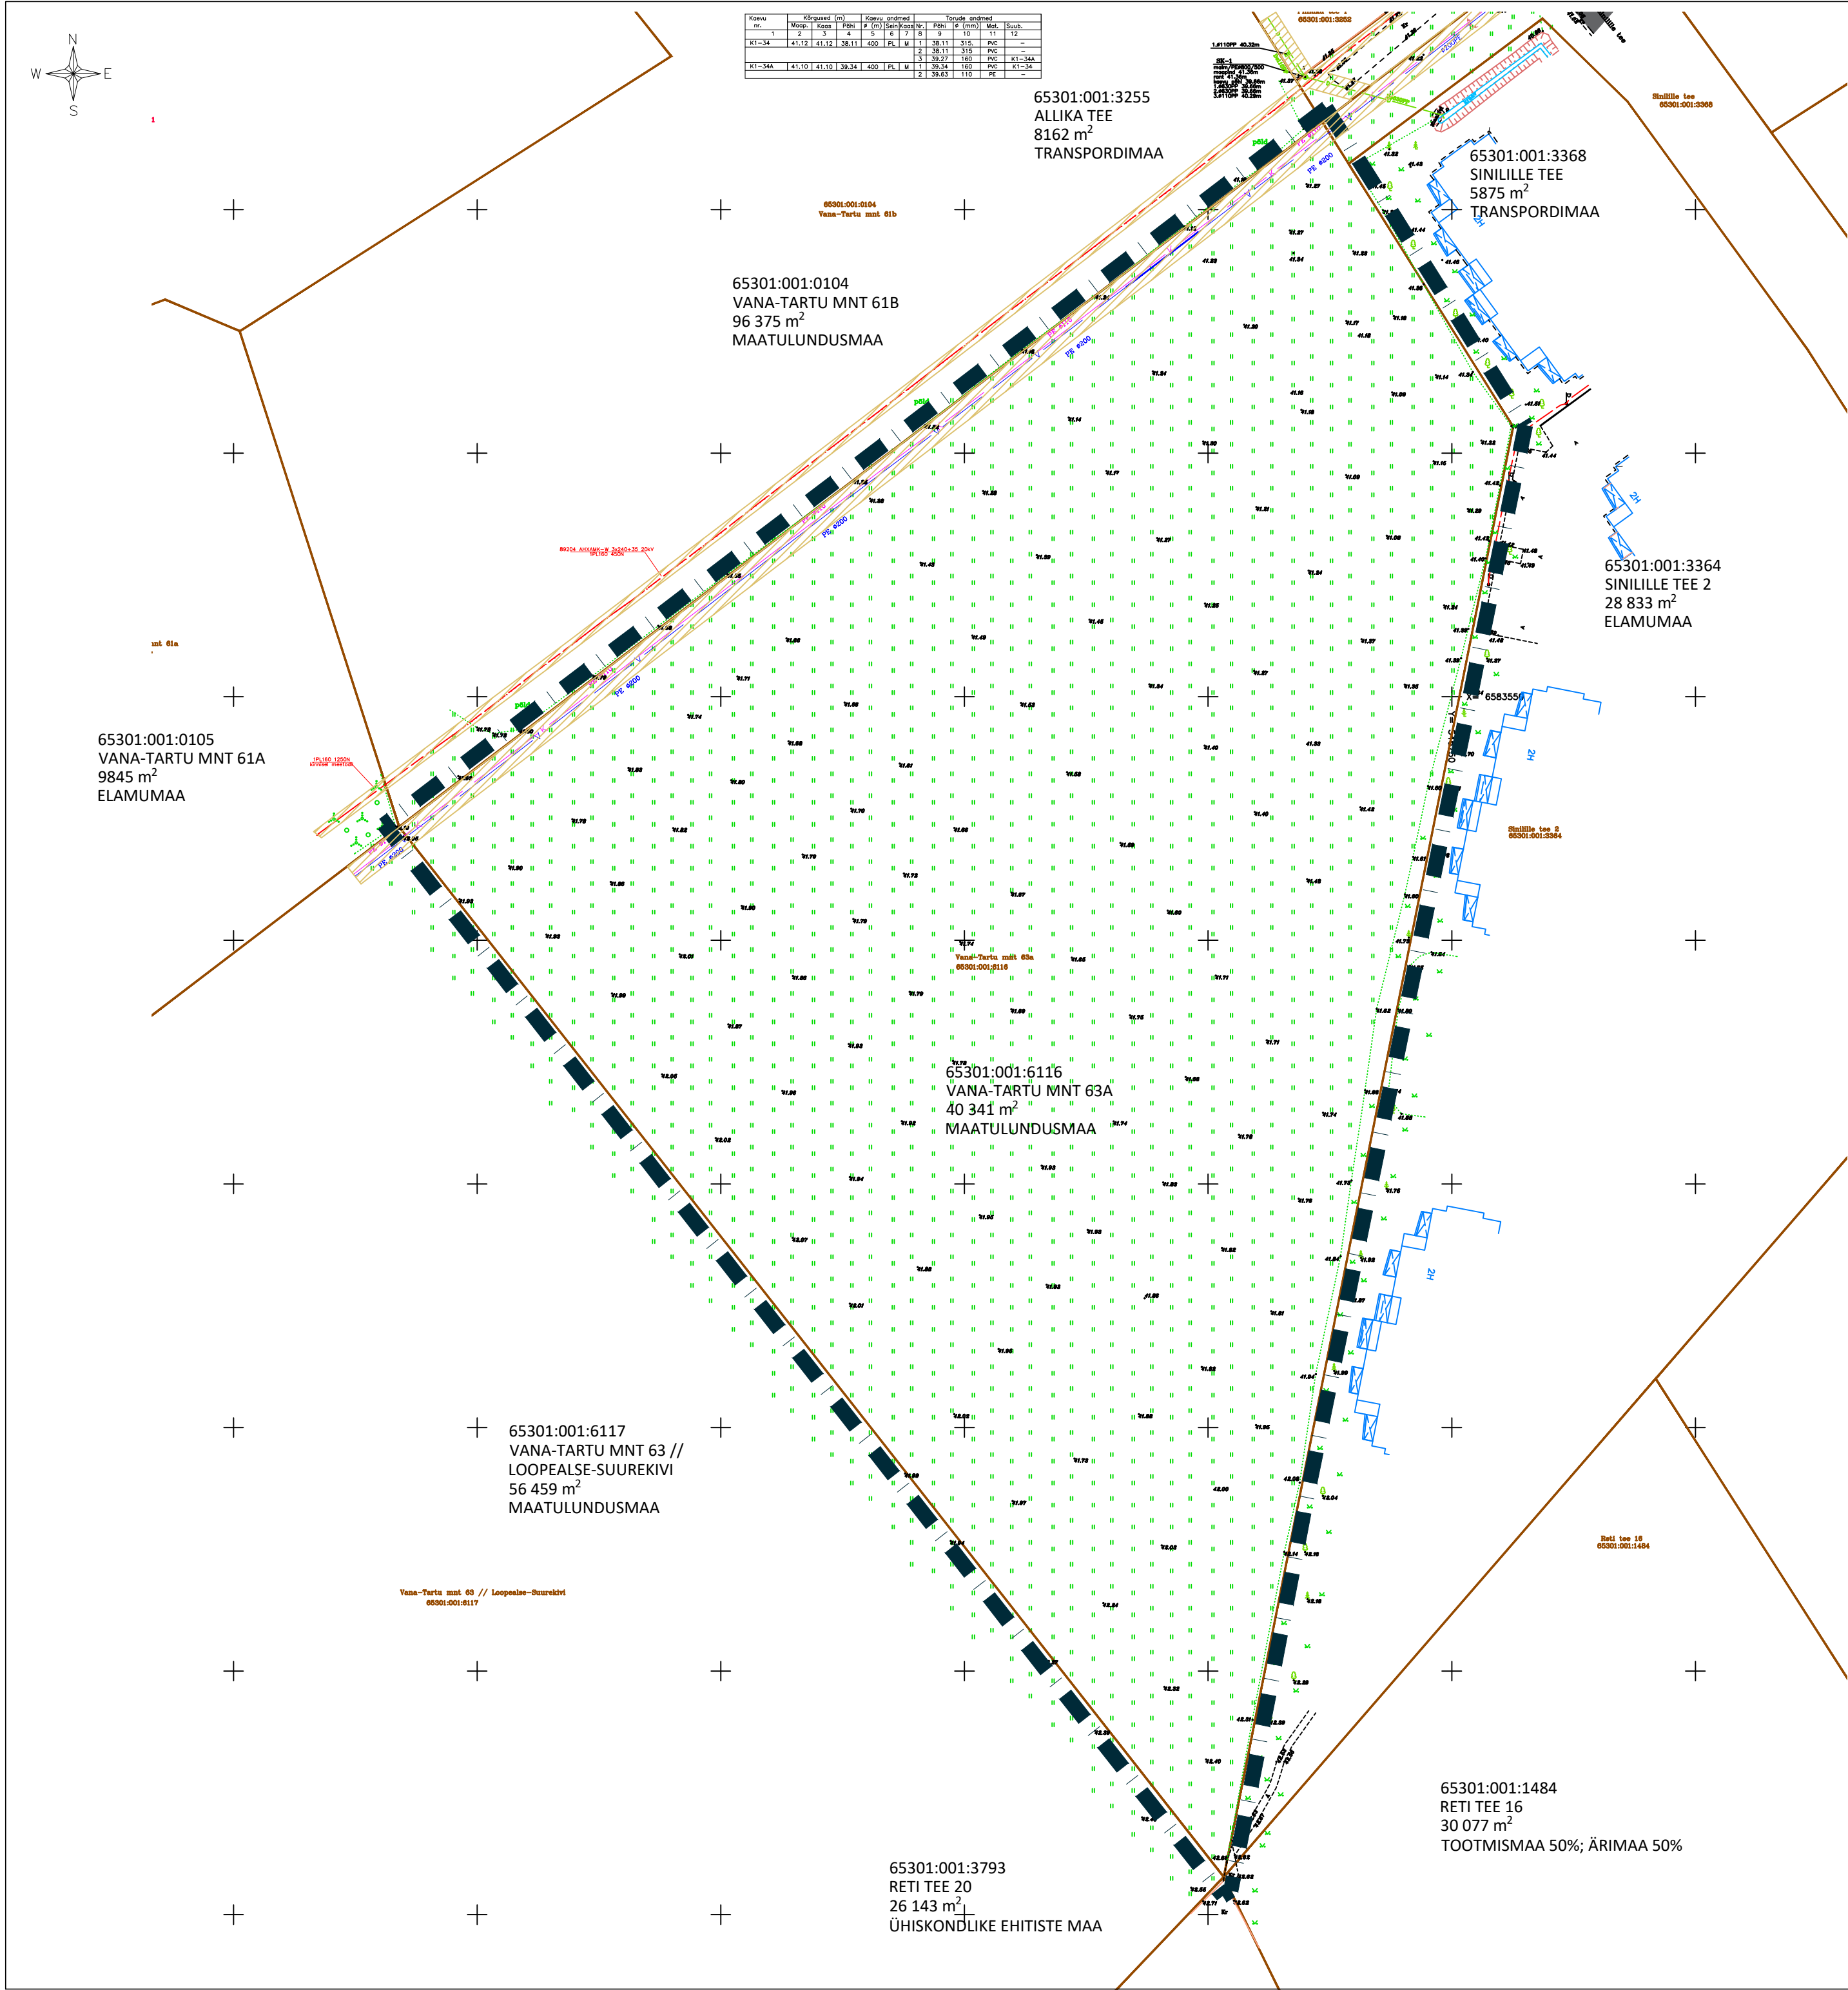

TINGMÄRGID

- PLANEERINGUALA PIIR
- OLEMASOLEVA KINNISTU PIIR
- OLEMASOLEV ASFALKATTEGA SÕIDUTEE
- OLEMASOLEV ASFALKATTEGA JALGRATTA- JA JALGTEE
- OLEMASOLEV HOONE
- TEHNOVÕRGU KAITSEVÕÖND

OLEMASOLEVAD TEHNORAJATISED

- VEETORUSTIK
- REOVEE KANALISATSIOONI SURVETORUSTIK
- KESKPINGE MAAKAABEL
- DRENAŽITORUSTIK

Märkused:
1. topo-geodeetilise alusplaan koostas OÜ AderGeo, 22.10.2024, töö nr M111024 (kõrgused EH2000 kõrgussüsteemis, koordinaadid L-Est 97 koordinaatide süsteemis).



Planeeringu koostamise korraldaja	Rae Vallavalitsus	RAE VALD, PEETRI ALEVIK	Töö nr 510
Planeerija	Optimal Projekt OÜ	VANA-TARTU MNT 63a KINNISTU JA LÄHIALA	ESKIIS
Arhitekt	I. Pungar	DETAILPLANEERING	M 1:1000
Projekti juht	A. Anton		16.01.2025
Tehnik	K. Kuus	TUGIPLAAN	AS-03