

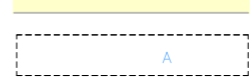
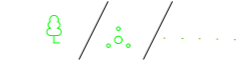



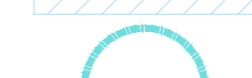



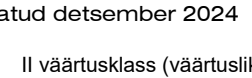


TINGMÄRGID:

-  Planeeritava ala piir
-  Katastrüksuse piir
-  Olemasolev jalgratta- ja jalgte
-  Olemasolev asfaltkattega tee
-  Olemasolev haljastus
-  Olemasolev kanalisatsioonitorustik
-  Olemasolev veetorustik
-  Olemasolev madalpingeõhuliin
-  Olemasolev madalpingekaabel
-  Olemasolev sidetrass
-  Olemasolev tehnosüsteemide servituudi ala võrguvaldaja kasuks
-  Olemasolev puurkaevu sanitaarkaitseala, puurkaevu servituudiala

PUITTAIMESTIKU HALJASTUSE HINNANGU TINGMÄRGID:

Töö nimetus: Haljastuse hinnang Laste tn 9
 Töö teostaja Dendro SJ OÜ, vastutav spetsialist Sulev Järve
 Koostatud detsember 2024

-  II väärtusklass (väärtuslik puu/pöösas)
-  III väärtusklass (oluline puu/pöösas)
-  IV väärtusklass (väheväärtuslik puu/pöösas)
-  V väärtusklass (liikveideritv puu/pöösas)
-  looduses leidmata/murdunud puu

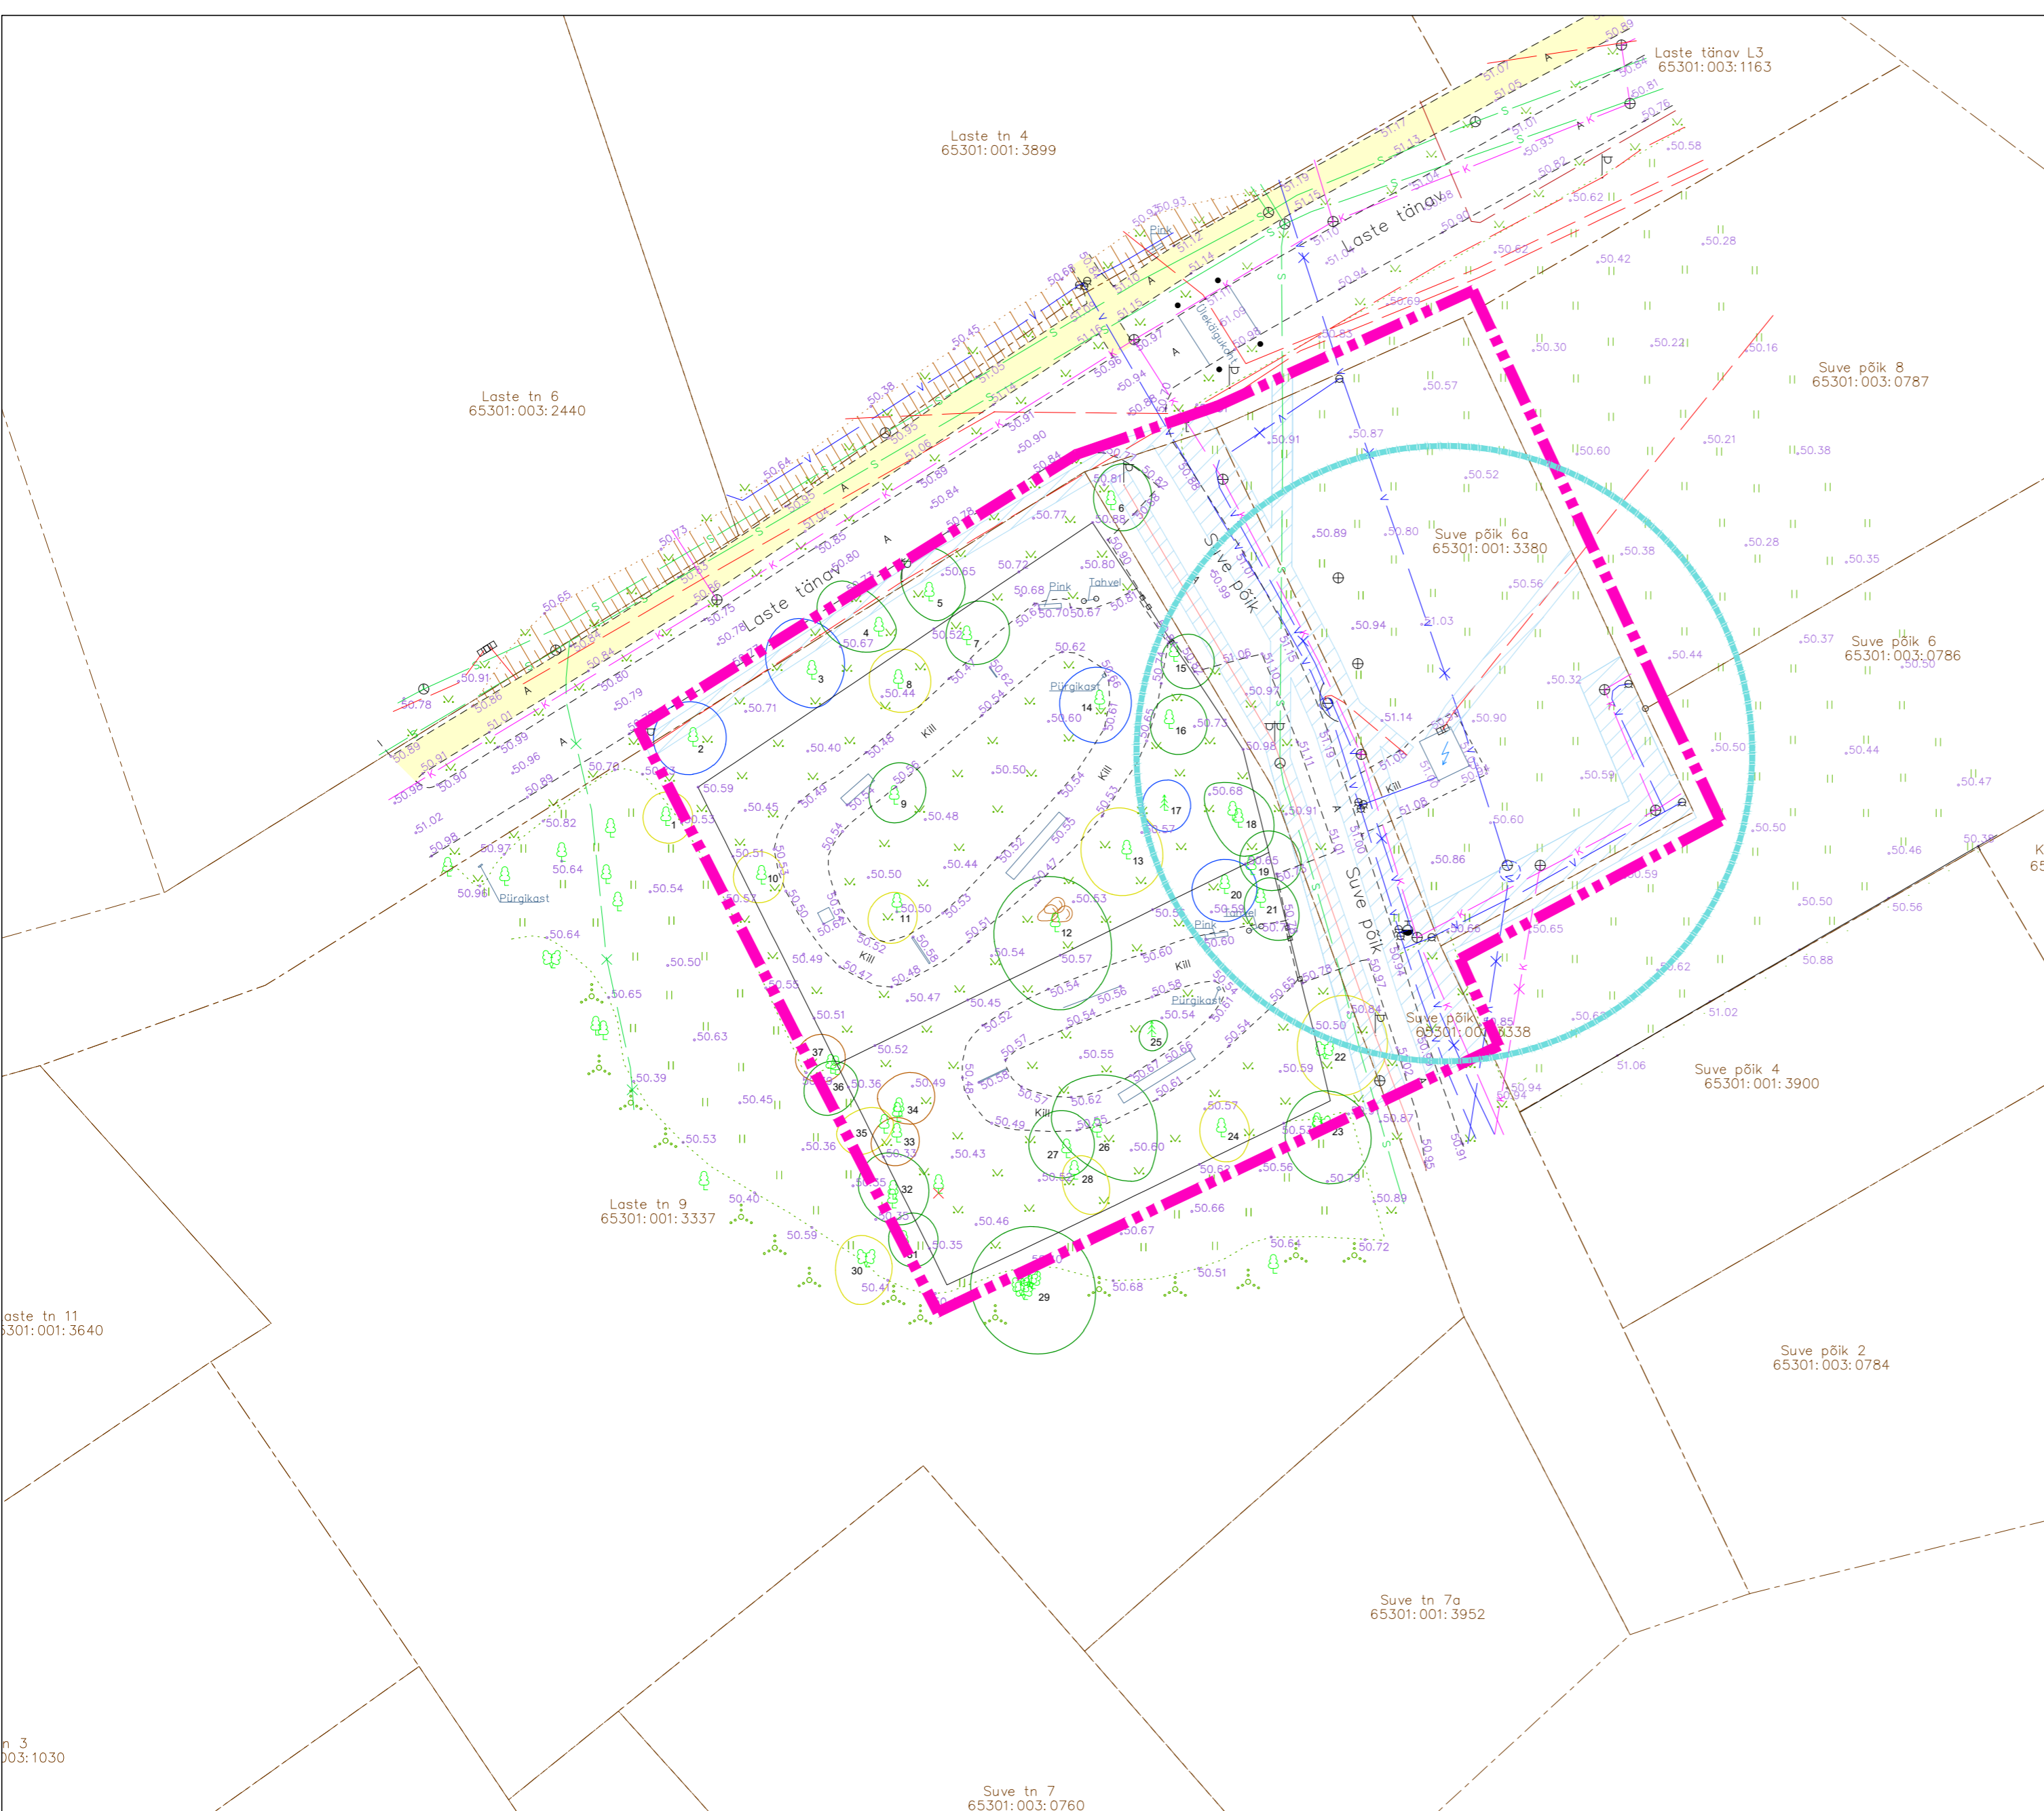
KINNISTUTE JA MAAKASUTUSTE LOETELU:

REG.OSA NR	ADDRESS	MAAKASUTUSE SIHTOTSTARVE	KRUNDI PIND	KATASTRÜKSUS
14601002	Laste tn 9 Jüri alevik	Üldkasutatav maa 100%	9588 m²	65301:001:3337
14627002	Sulev põik 6a Jüri alevik	Tootmismaa 100%	1438 m²	65301:001:3380

FOTO OLEMASOLEVAST OLUKORRAST



Vaade loodest Laste tn 6 ja Sulev põik 6a kruntidele / kaldaerofoto (Maa-ameti fotoladu väljavõtte 10.02.2025, foto tehtud 08.05.2024)



Märkused:
 Kõrgused EH2000 kõrgussüsteemis
 Koordinaadid L-Est 97 koordinaatide süsteemis
 GPS mõõdistuse RTK parandid on saadud Trimble VRS NOW võrku kasutades
 Katastrüksuste piiride andmed on saadud Maa-Ametist seisuga: 03.10.2024

Lehti kokku: 1 Leht nr: 1 Objekti osukoht
 Mõõdistuse liik: Maa-ala pildan- tehnovõrkudega Harju maakond, Rae vald, Jüri alevik
 Laste tn 9

MTR REG NR: EEG000321 Mõõtkava: 1:500 RADIAAN OÜ
 Võrre-Tartu mnt 79a,
 Paetri alevik, Rae vald, Eesti
 REG NR 12514402
 TEL +372 56609222
 E-POST info@radiaan.eu

Mõõtkava: 1:500
 Töö nr: 2495G24
 Kuupäev: 03.10.2024
 Tellija: Rae Vallavalitsus

MÄRKUSED:

1. Detailplaneeringu seletuskiri on jooniste lahutamatu lis.

TÖÖ NIMETUS:	Laste tn 9 osaline haljastuse hinnang.	KUUPÄEV:	29.11.2024 a
ADDRESS:	Laste tn 9, Jüri alevik, Rae vald.	MÕÕTKAVA:	1:500
TÖÖ TEOSTAJA:	Dendro SJ OÜ	VASTUTAV SPETSIALIST:	Sulev Järve
TELEFON:	+ (372) 5526 626	E-POST:	info@dendro.ee

RAE VALLAVALITSUS		PROJ. NIMI: LASTE TN 9 KINNISTU OSA JA LÄHIALA DETAILPLANEERING	
KADRI RANDOJA		JOOBIL: TUGIPLAAN	
TÖÖ NR: DP 2501	JOOBILISE NR: AS-03	MÕÕTKAVA: 1:500	KUUPÄEV: 07.02.2025