


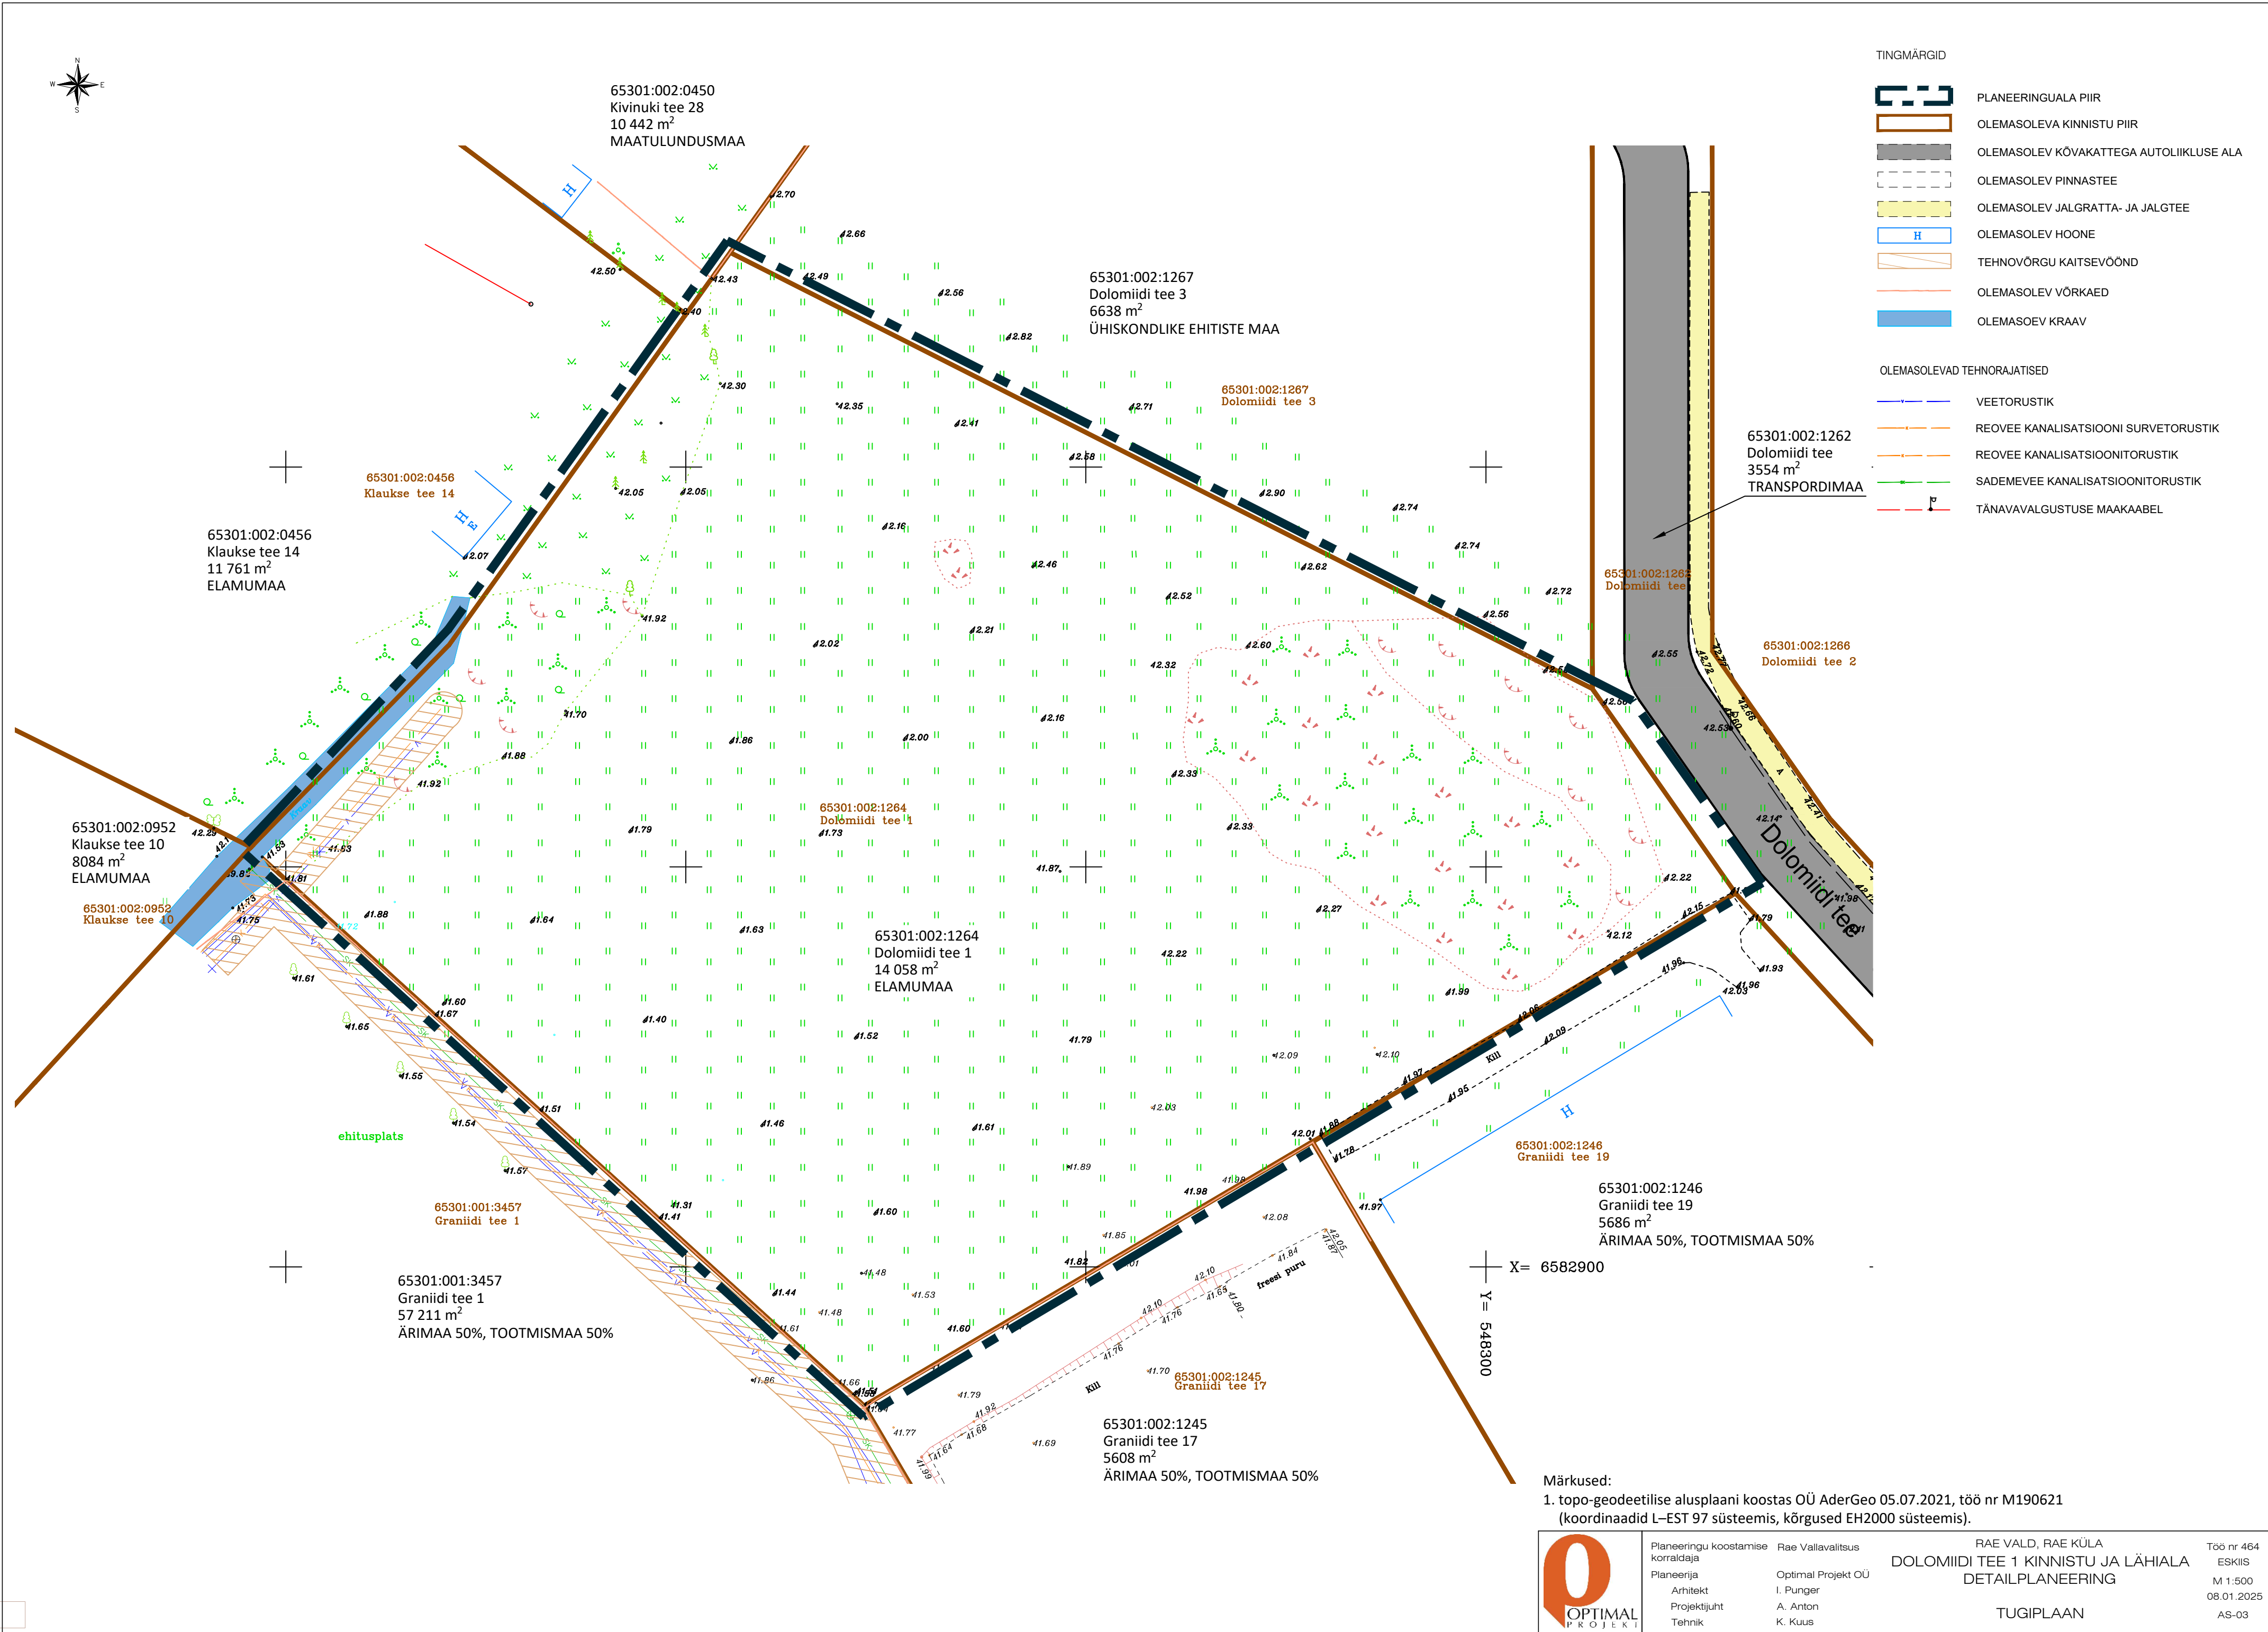

1. topo-geodeetilise alusplaani koostas OÜ AderGeo 05.07.2021, töö nr M190621
(koordinaadid L-EST 97 süsteemis, kõrgused EH2000 süsteemis).



RAE VALD, RAE KÜLA
DOLOMIIDI TEE 1 KINNISTU JA LÄHIALA
DETAILPLANEERING
TUGIPLAAN

Töö nr 464
 ESKIIS
 M 1:500
 08.01.2025
 AS-03