
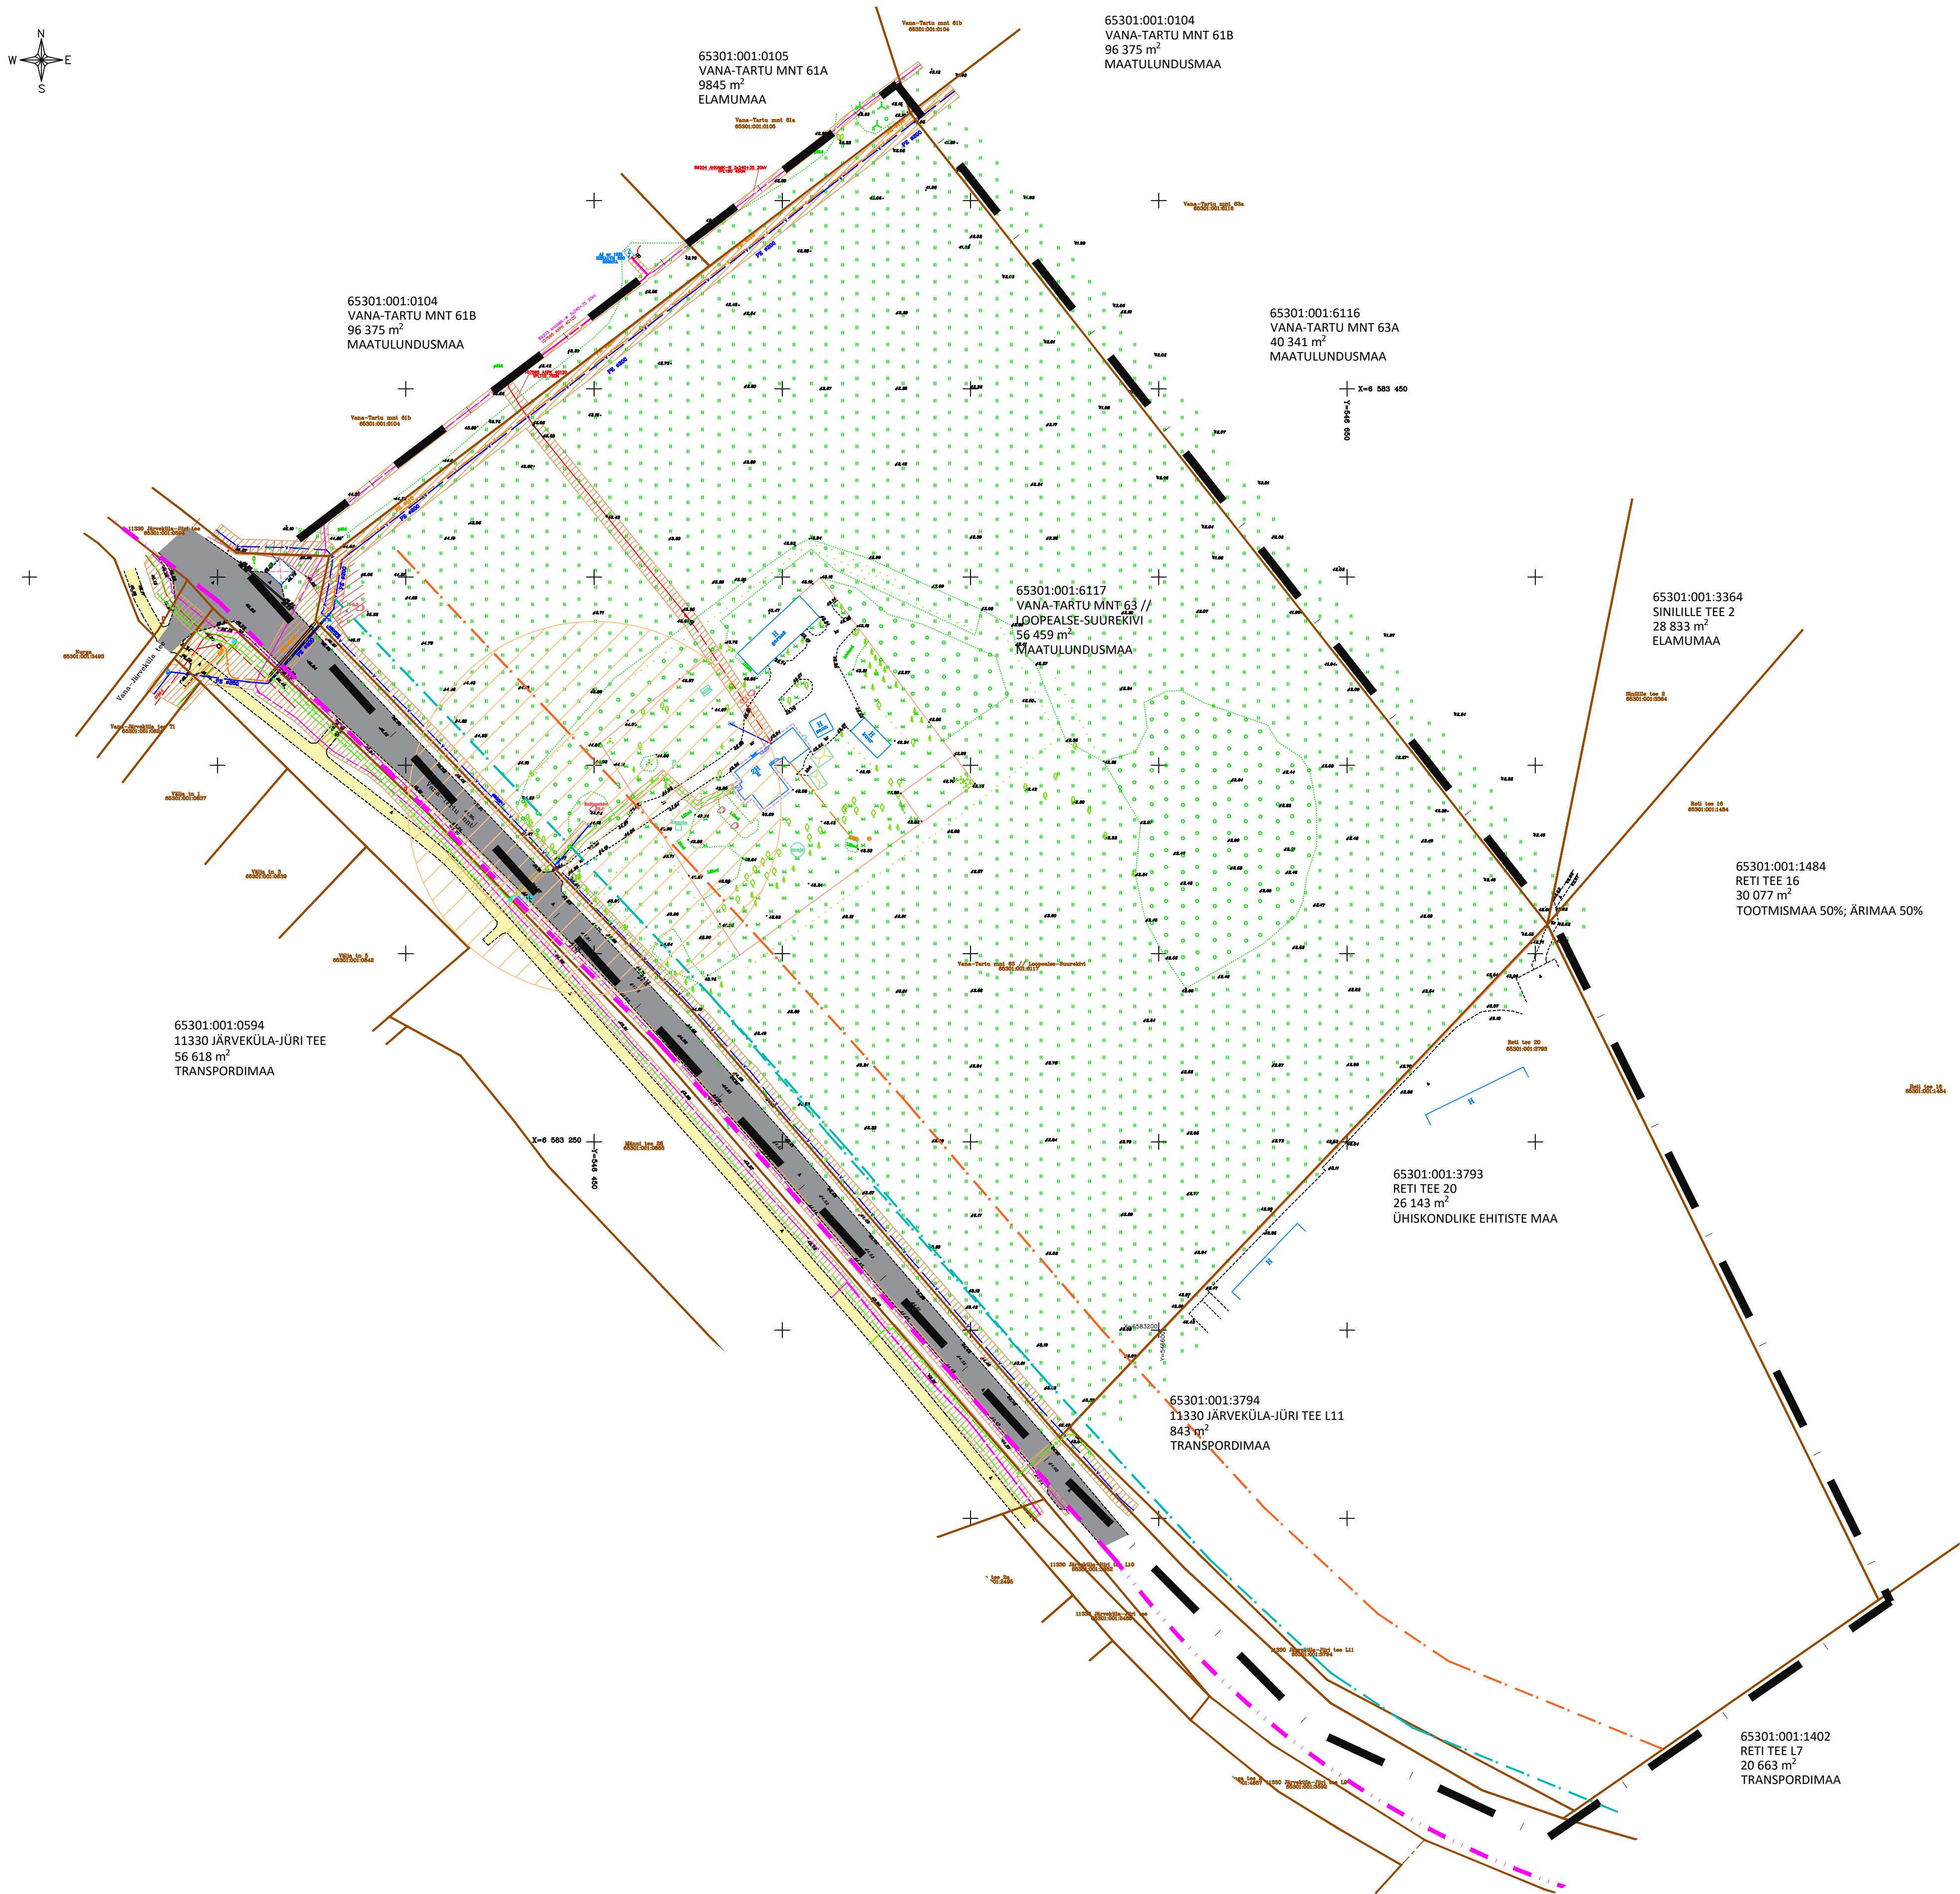


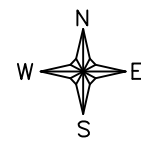

- TINGMÄRGID
- PLANEERINGUALA PIIR
 - ASUSTUSÜKSUSE PIIR
 - OLEMASOLEVA KINNISTU PIIR
 - OLEMASOLEV KÕVAKATTEGA AUTOLIIKLUSE ALA
 - OLEMASOLEV JALGRATTA- JA JALGTEE
 - OLEMASOLEV HOONE
 - TEE KAITSEVÕOND
 - TEE KAITSEVÕOND RAE VALLA PÕHJAPIIRKONNA OP 30 m
 - OLEMASOLEV HEKK
 - TEHNOVÕRGU KAITSEVÕOND
 - KULTUSEKIVI KAITSEVÕOND

- OLEMASOLEVAD TEHNOVÕRGUD
- KÕRGEPINGE OHULIIN
 - MADALPINGE MAAKAABEL
 - KESKPINGE MAAKAABEL
 - SIDEKAABEL
 - VEETORUSTIK
 - REOVEE KANALISATSIOONITORUSTIK
 - KANALISATSIOONI SURVETORUSTIK

Märkused:
1. topo-geodeetilise alusplaani koostas OÜ AderGeo 22.12.2024, töö nr M091224.

	Planeeringu koostamise korraldaja	Rae Vallavalitsus	Rae Vald, Peetri Alevik	Töö nr 610
	Planeerija	Optimal Projekt OÜ	VANA-TARTU MNT 63 // LOOPEALSE-SUUREKIVI MAAÜKSUSE JA LÄHIALA DETAILPLANEERING	ESKIS
	Arhitekt	I. Pungar		M 1:1000
	Projektsuht	A. Anton		04.09.2025
	Tehnik	K. Kuus		AS-03
			TUGIPLAAN	