


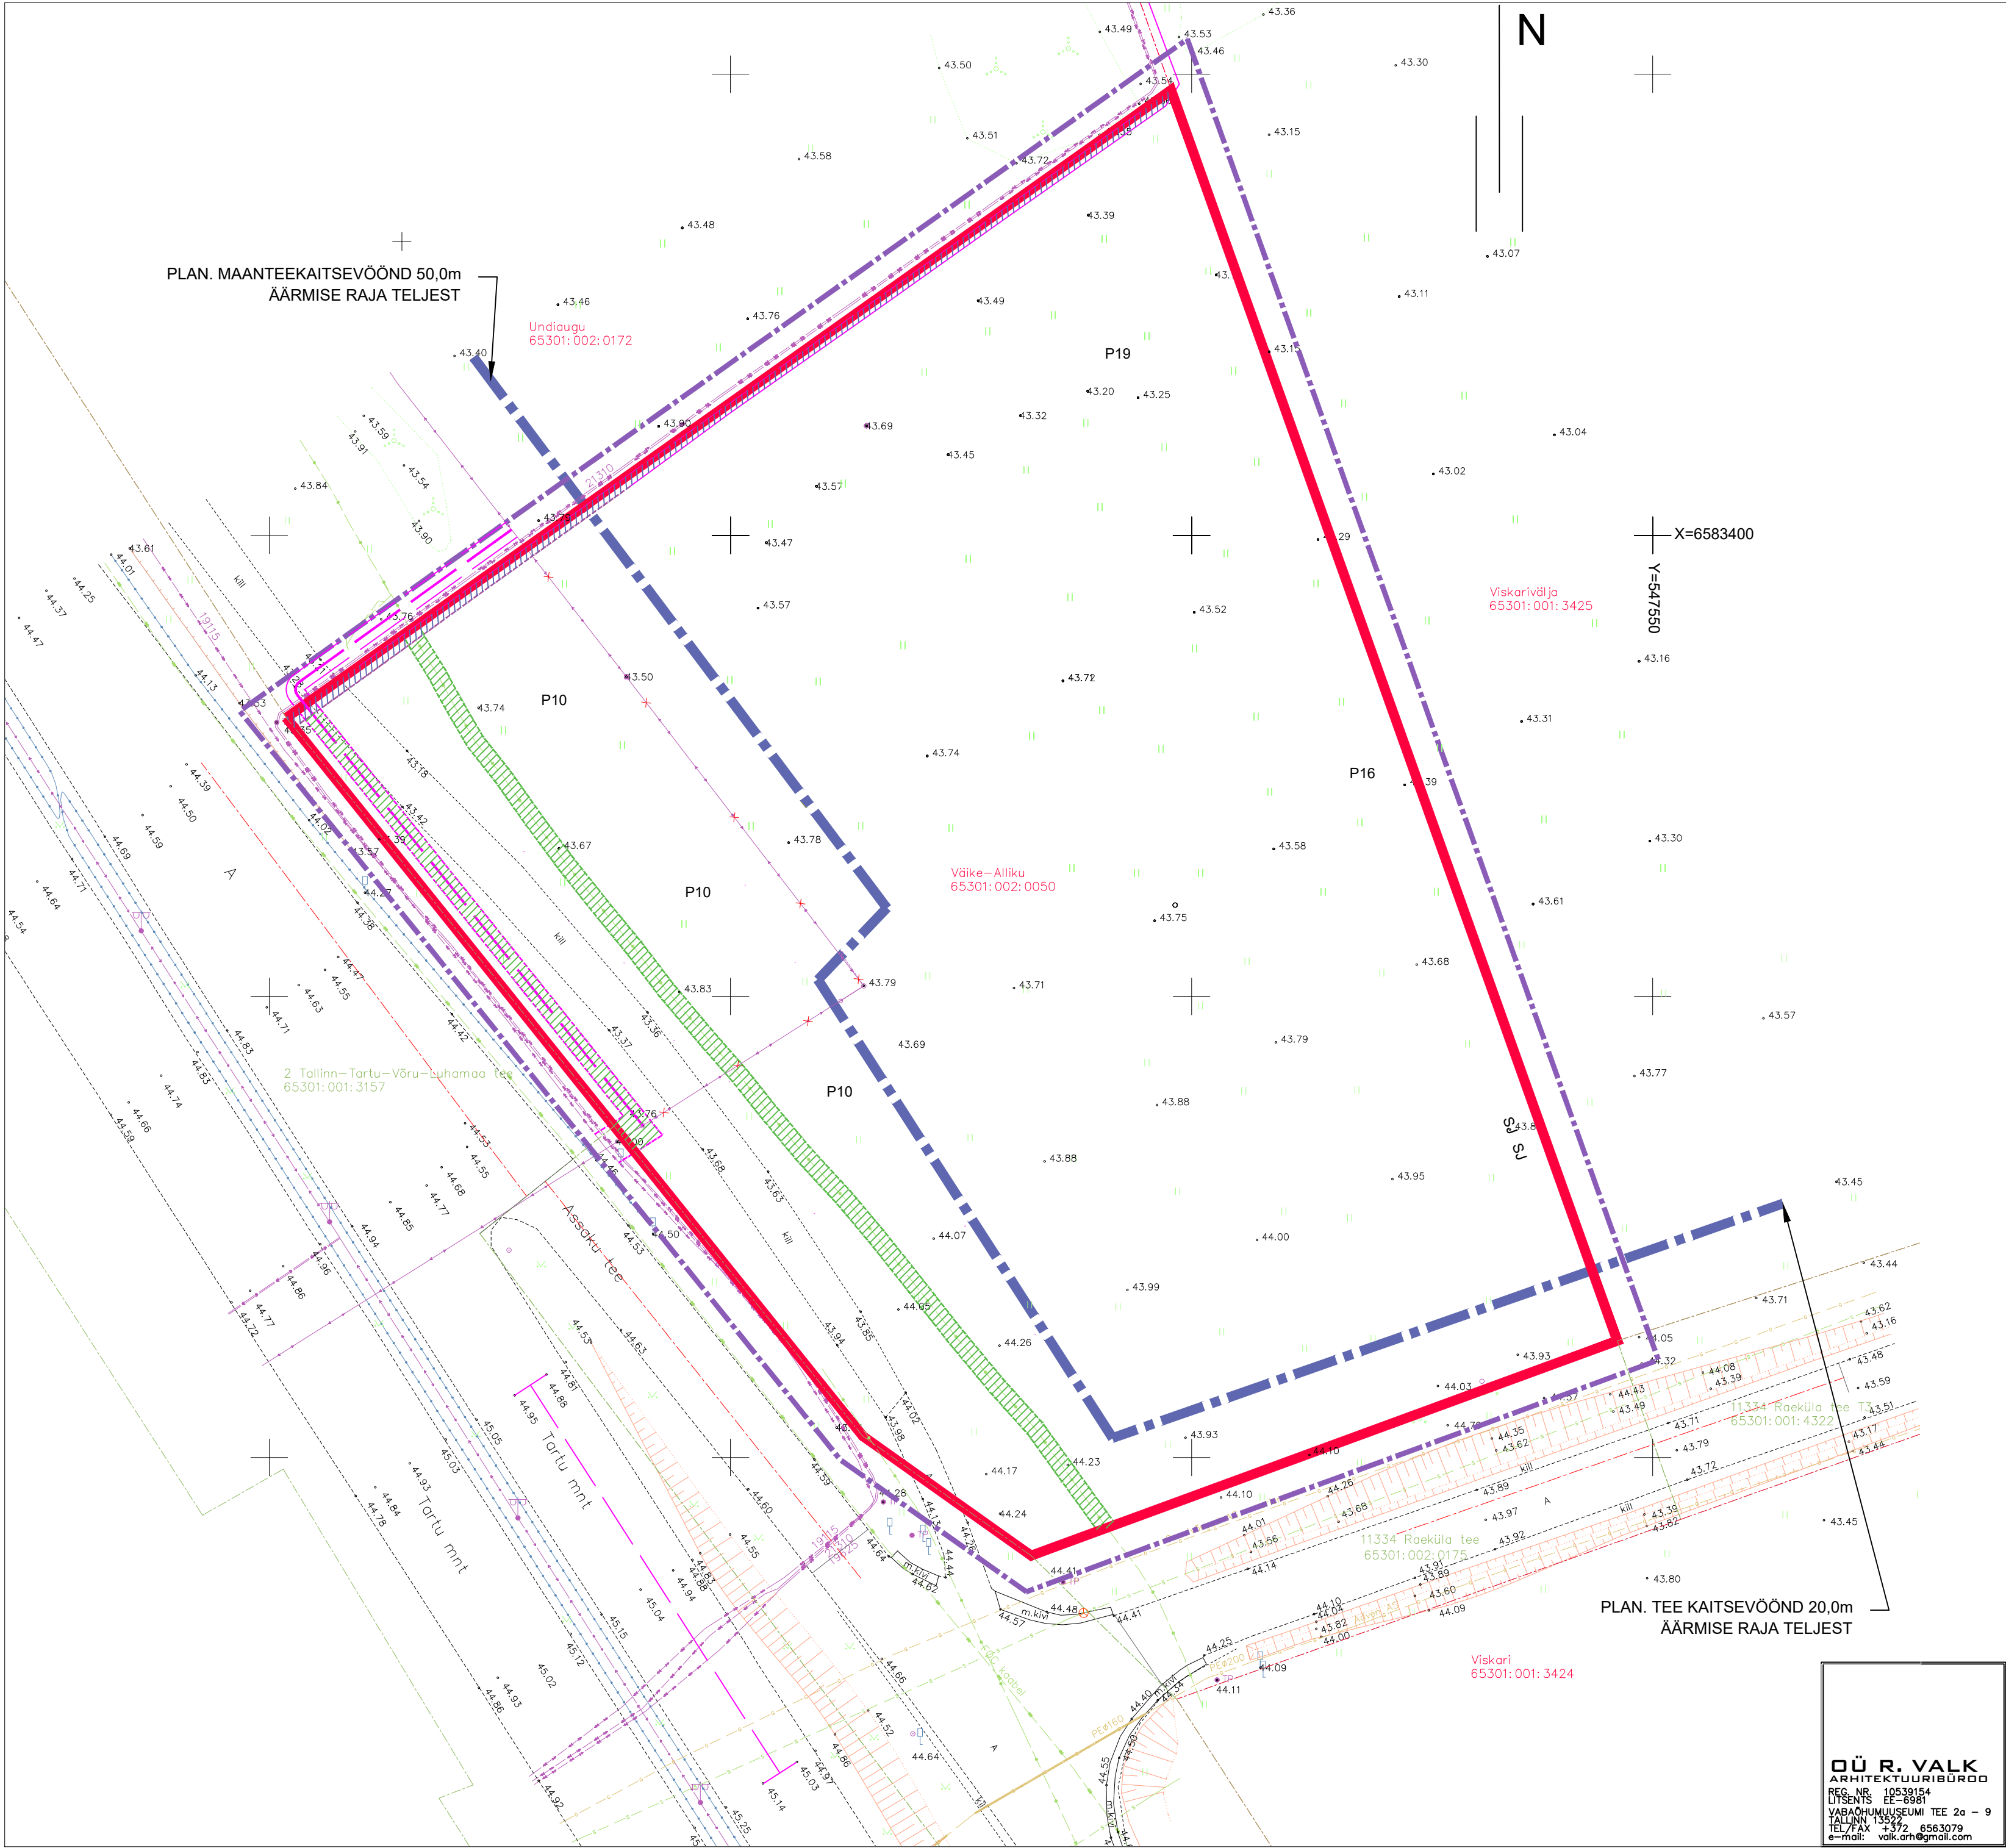

TINGMÄRGID

- PLANEERITAV ALA
- OL.OLEV KINNISTU PIIR
- MOODUSTATAVA KRUNDI PIIR
- PLAN. MAANTEE JA TEEKAITSEVÕÖNDID
- MADALPINGEKAABLI KAITSEVÕÖND, 1+1m
- KÕRGEPINGEKAABLI KAITSEVÕÖND, 2+2m
- SIDEKAABLI KAITSEVÕÖND, 1+1m
- OLEMASOLEV MADALPINGE ÕHULIIN
- OLEMASOLEV KÕRGEPINGEKAABEL
- OLEMASOLEV SIDETRASS
- OLEMASOLEV GAASITRASS

DÜ R. VALK
ARHITEKTUURIBÜROO
REG. NR. 10539154
LTS ENITS EE-6981
VABAACHUMUUSEMI TEE 2a - 9
TALLINN 13522
TEL/FAX +372 6563079
e-mail: valk.arh@gmail.com

OBJEKT:	HARJU MK., RAE VALD, RAE KÜLA, VÄIKE-ALLIKU KINNISTU JA LÄHIALA DETAILPLANEERING	LEPING:	2415	TÖÖ NR:	2415	LEHT:	DP-02
JOONIS:	SITUATSIOONISKEEM	ARHITEKT:	R. VALK	ARHITEKT:	O. ADAMSON		
HUVITATUD ISIK:	Crypto Software OÜ, esindaja Marko Posti	STAADIUM:	DP	KUIUPÄEV:	01.2025	MOOT:	1:500