


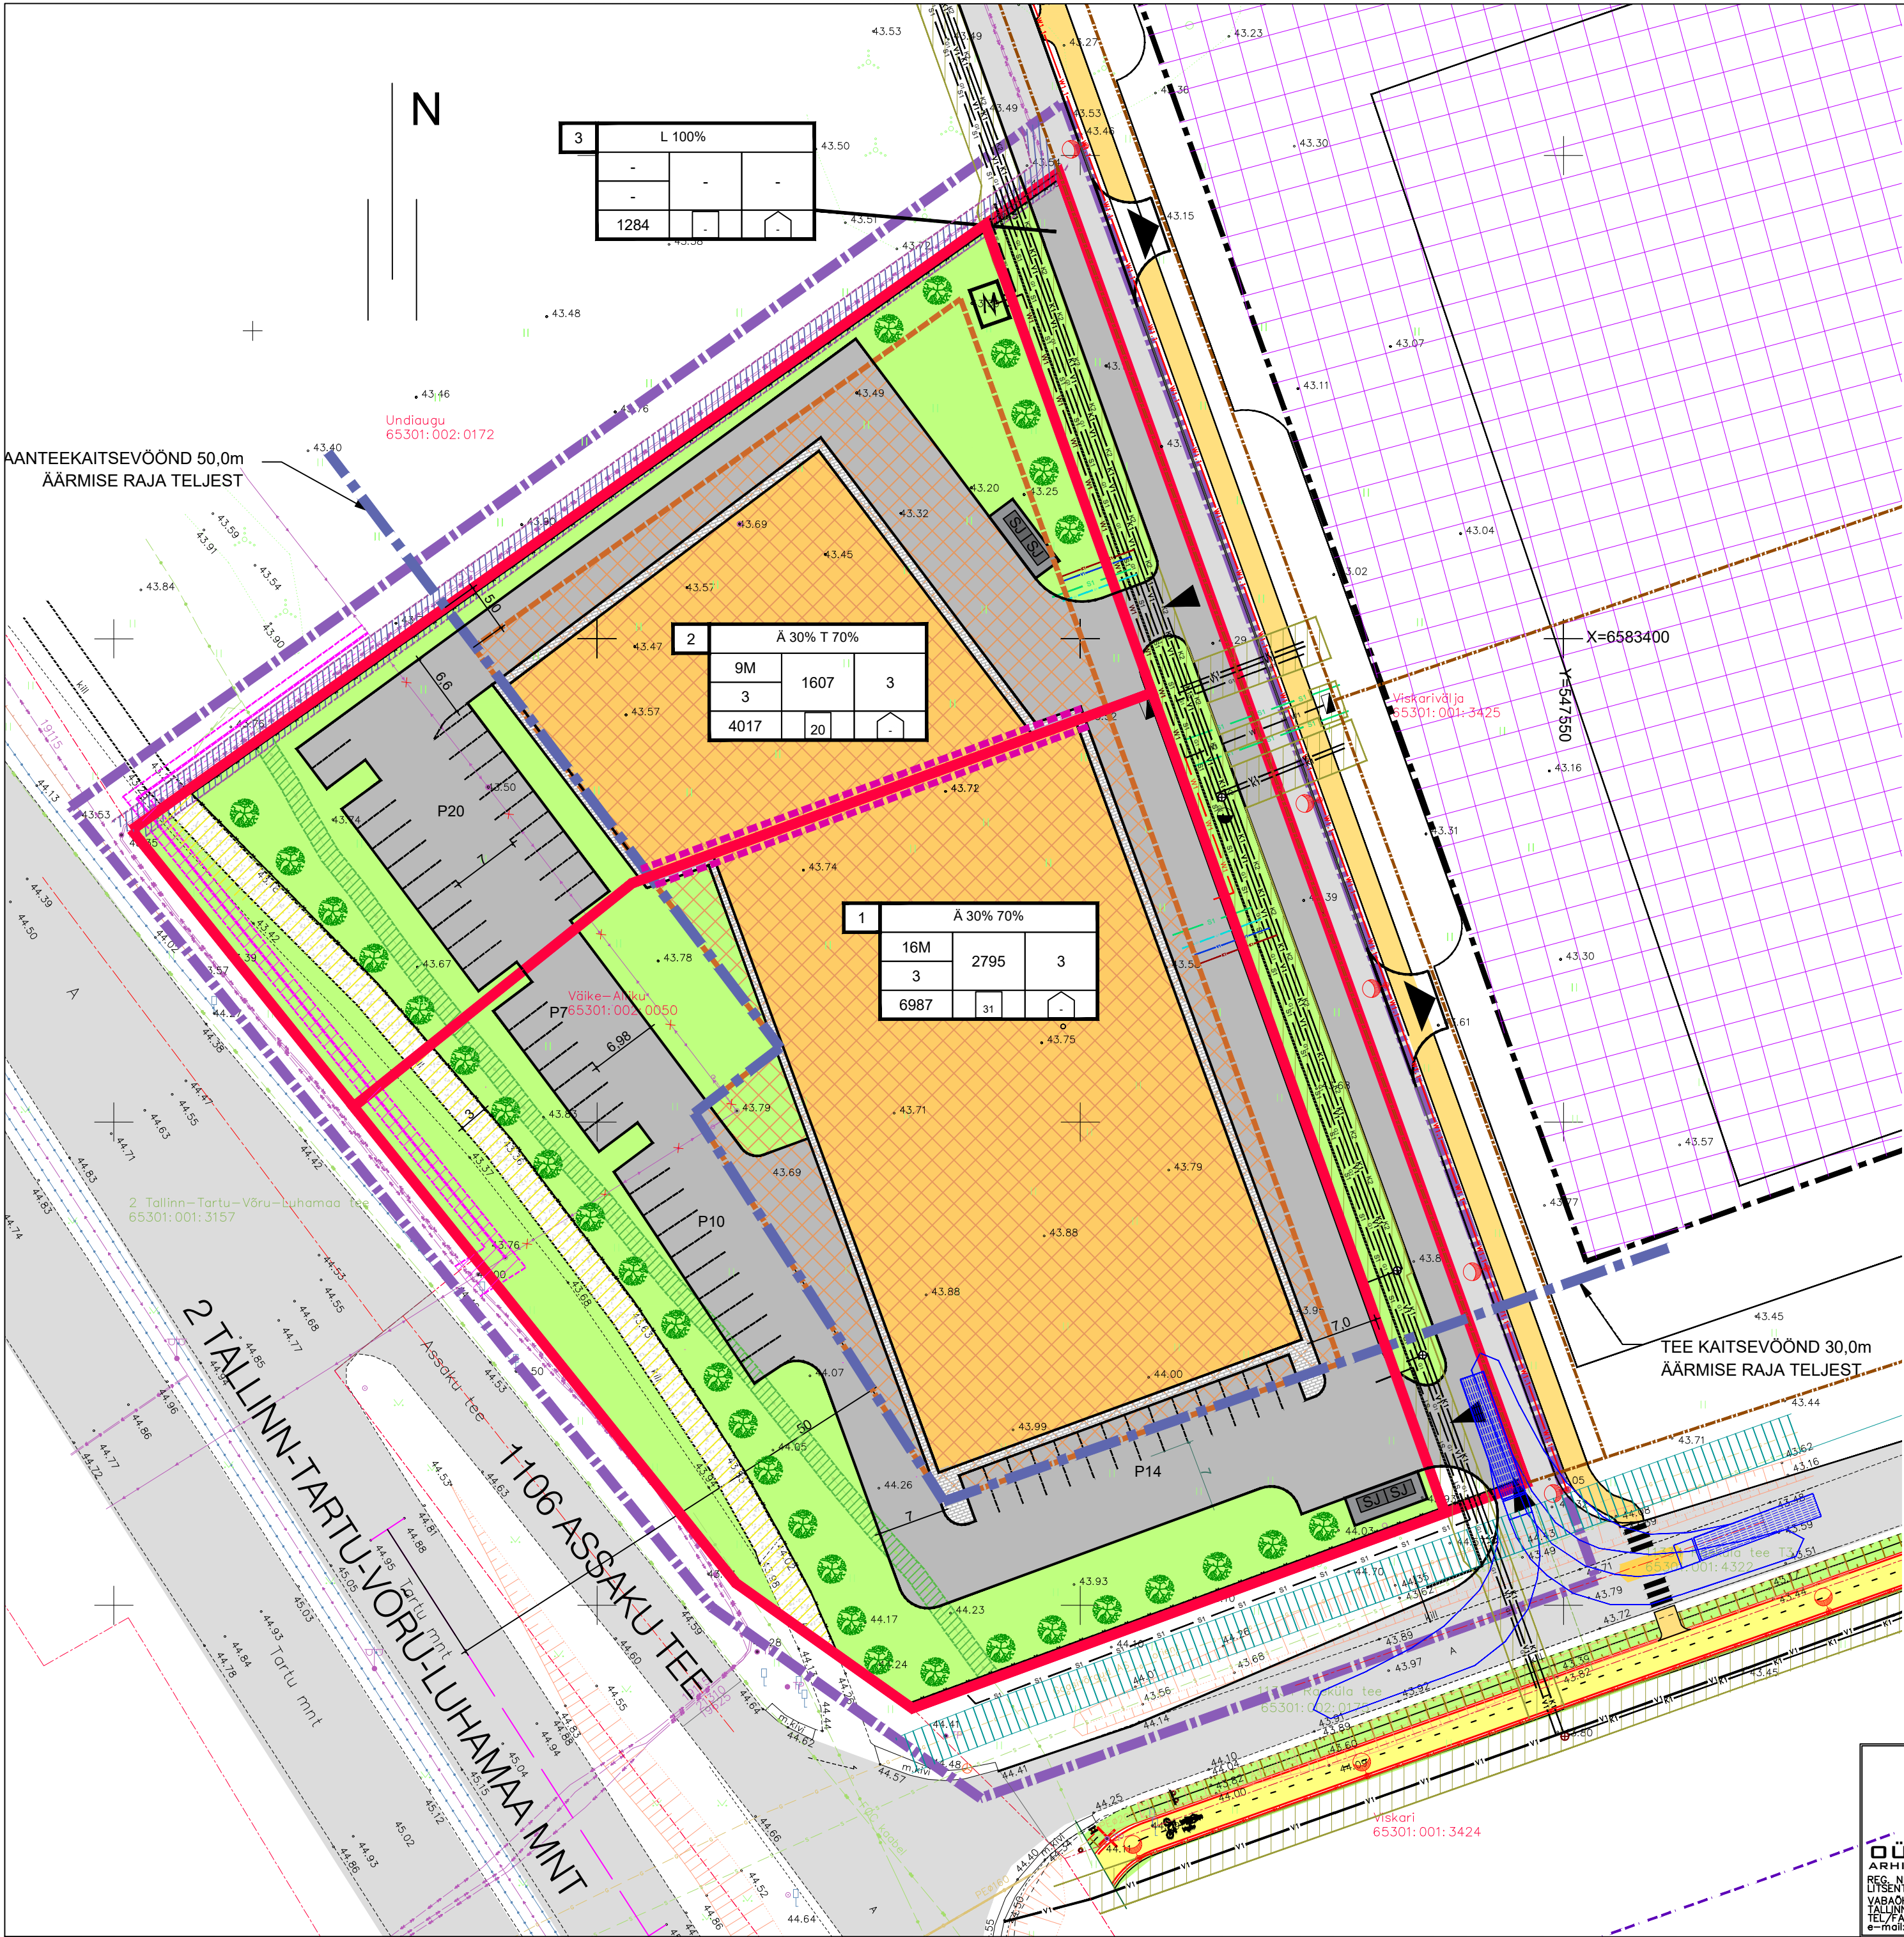

TINGMÄRGID

- PLANEERITAV ALA
- OL. OLEV KINNISTU PIIR
- MOODUSTATAVA KRUNDI PIIR
- PLAN. HOONESTUSALA
- PLAN. JUURDEPÄÄSUSERVITUUDIGA ALA
- PLAN. ROHEALA
- PERSP. KERGLIIKLUSTEE
- OL. OLEVAD TEED/PLATSID
- PLAN. TEED/PLATSID
- SOOVITUSLIK HOONE ASUKOHT
- PLAN. MAANTEE JA TEEKAITSEVÕÖNDID
- MADALPINGEKAABLI KAITSEVÕÖND, 1+1m
- KÕRGEPINGEKAABLI KAITSEVÕÖND, 2+2m
- SIDEKAABLI KAITSEVÕÖND, 1+1m
- P20 PLAN. PARKIMISKOHTADE ARV ÕUES
- PLAN. KÕRGHALJASTUS
- PLAN. SORTEERITUD JÄÄTMETE KONTEINERID
- PLAN. PÄÄS KRUNDILE
- PLAN. VÕIMALIK TULEMÜÜRI ASUKOHT

NAABERALAL PLANEERITUD:

- KRUNDI PIIR
- MAAPEALNE HOONESTUSALA
- HOONESTUSALA
- AUTOLIIKLUSE ALA
- KERGLIIKLUSTEE
- TEHNOVÕRGU SERVITUUDI VAJADUSEGA ALA

OLEMASOLEVAD TEHNORAJATISED:

- LIKV. MADALPINGE MAAKAABEL
- KÕRGEPINGE MAAKAABEL
- KÕRGEPINGE ÕHULIIN
- SIDE MAAKAABEL
- GAASITORU

VAREM PLANEERITUD TEHNORAJATISED:

- ÜVK KOHANE PERSPEKTIIVNE VEETRASS
- ÜVK KOHANE PERSPEKTIIVNE KANALISATSIOONITRASS
- VEETRASS
- ISEVOOLNE KANALISATSIOONITRASS
- TÄNAVALGUSTUSE MAAKAABEL
- SADEMEVEE KANALISATSIOONITRASS
- GAASITRASS
- MADALPINGE MAAKAABEL
- ALAJAAM
- ELEKTRIVÕRGU LITUMISKILP
- TULETÕRJEE VEEVÕTU HÜDRANT

PLANEERITAVAD TEHNORAJATISED:

- VEETRASS
- KANALISATSIOONITRASS
- SIDEKANALISATSIOONITRASS
- 10KV MAAKAABLITRASS
- MADALPINGE MAAKAABEL
- GAASITRASS
- SADEMEVEE KANALISATSIOONITRASS
- LITUMISKILP

OÜ R. VALK
ARHITEKTUURIBÜROO
REG. NR. 10539154
LITSENTS EE-6981
YABACHUMUUSEUMI TEE 2a - 9
TALLINN 13512
TEL/FAX +372 6563079
e-mail: valk.arn@gmail.com

OBJEKT:	HARJU MK., RAE VALD, RAE KÜLA, VÄIKE-ALLIKU KINNISTU DETAILPLANEERING	LEPING:	2415	TÖÖ NR:	2415	LEHT:	DP-05
JOONIS:	TEHNOVÕRKUDE KOONDPLAAN	ARHITEKT:	R. VALK				
		ARHITEKT:	O. ADAMSON				
HUVITATUD ISIK:	Crypto Software OÜ, esindaja Marko Posti	STAADIUM:	DP	KUUPAEV:	01.2025	MÕÖT:	1:500