
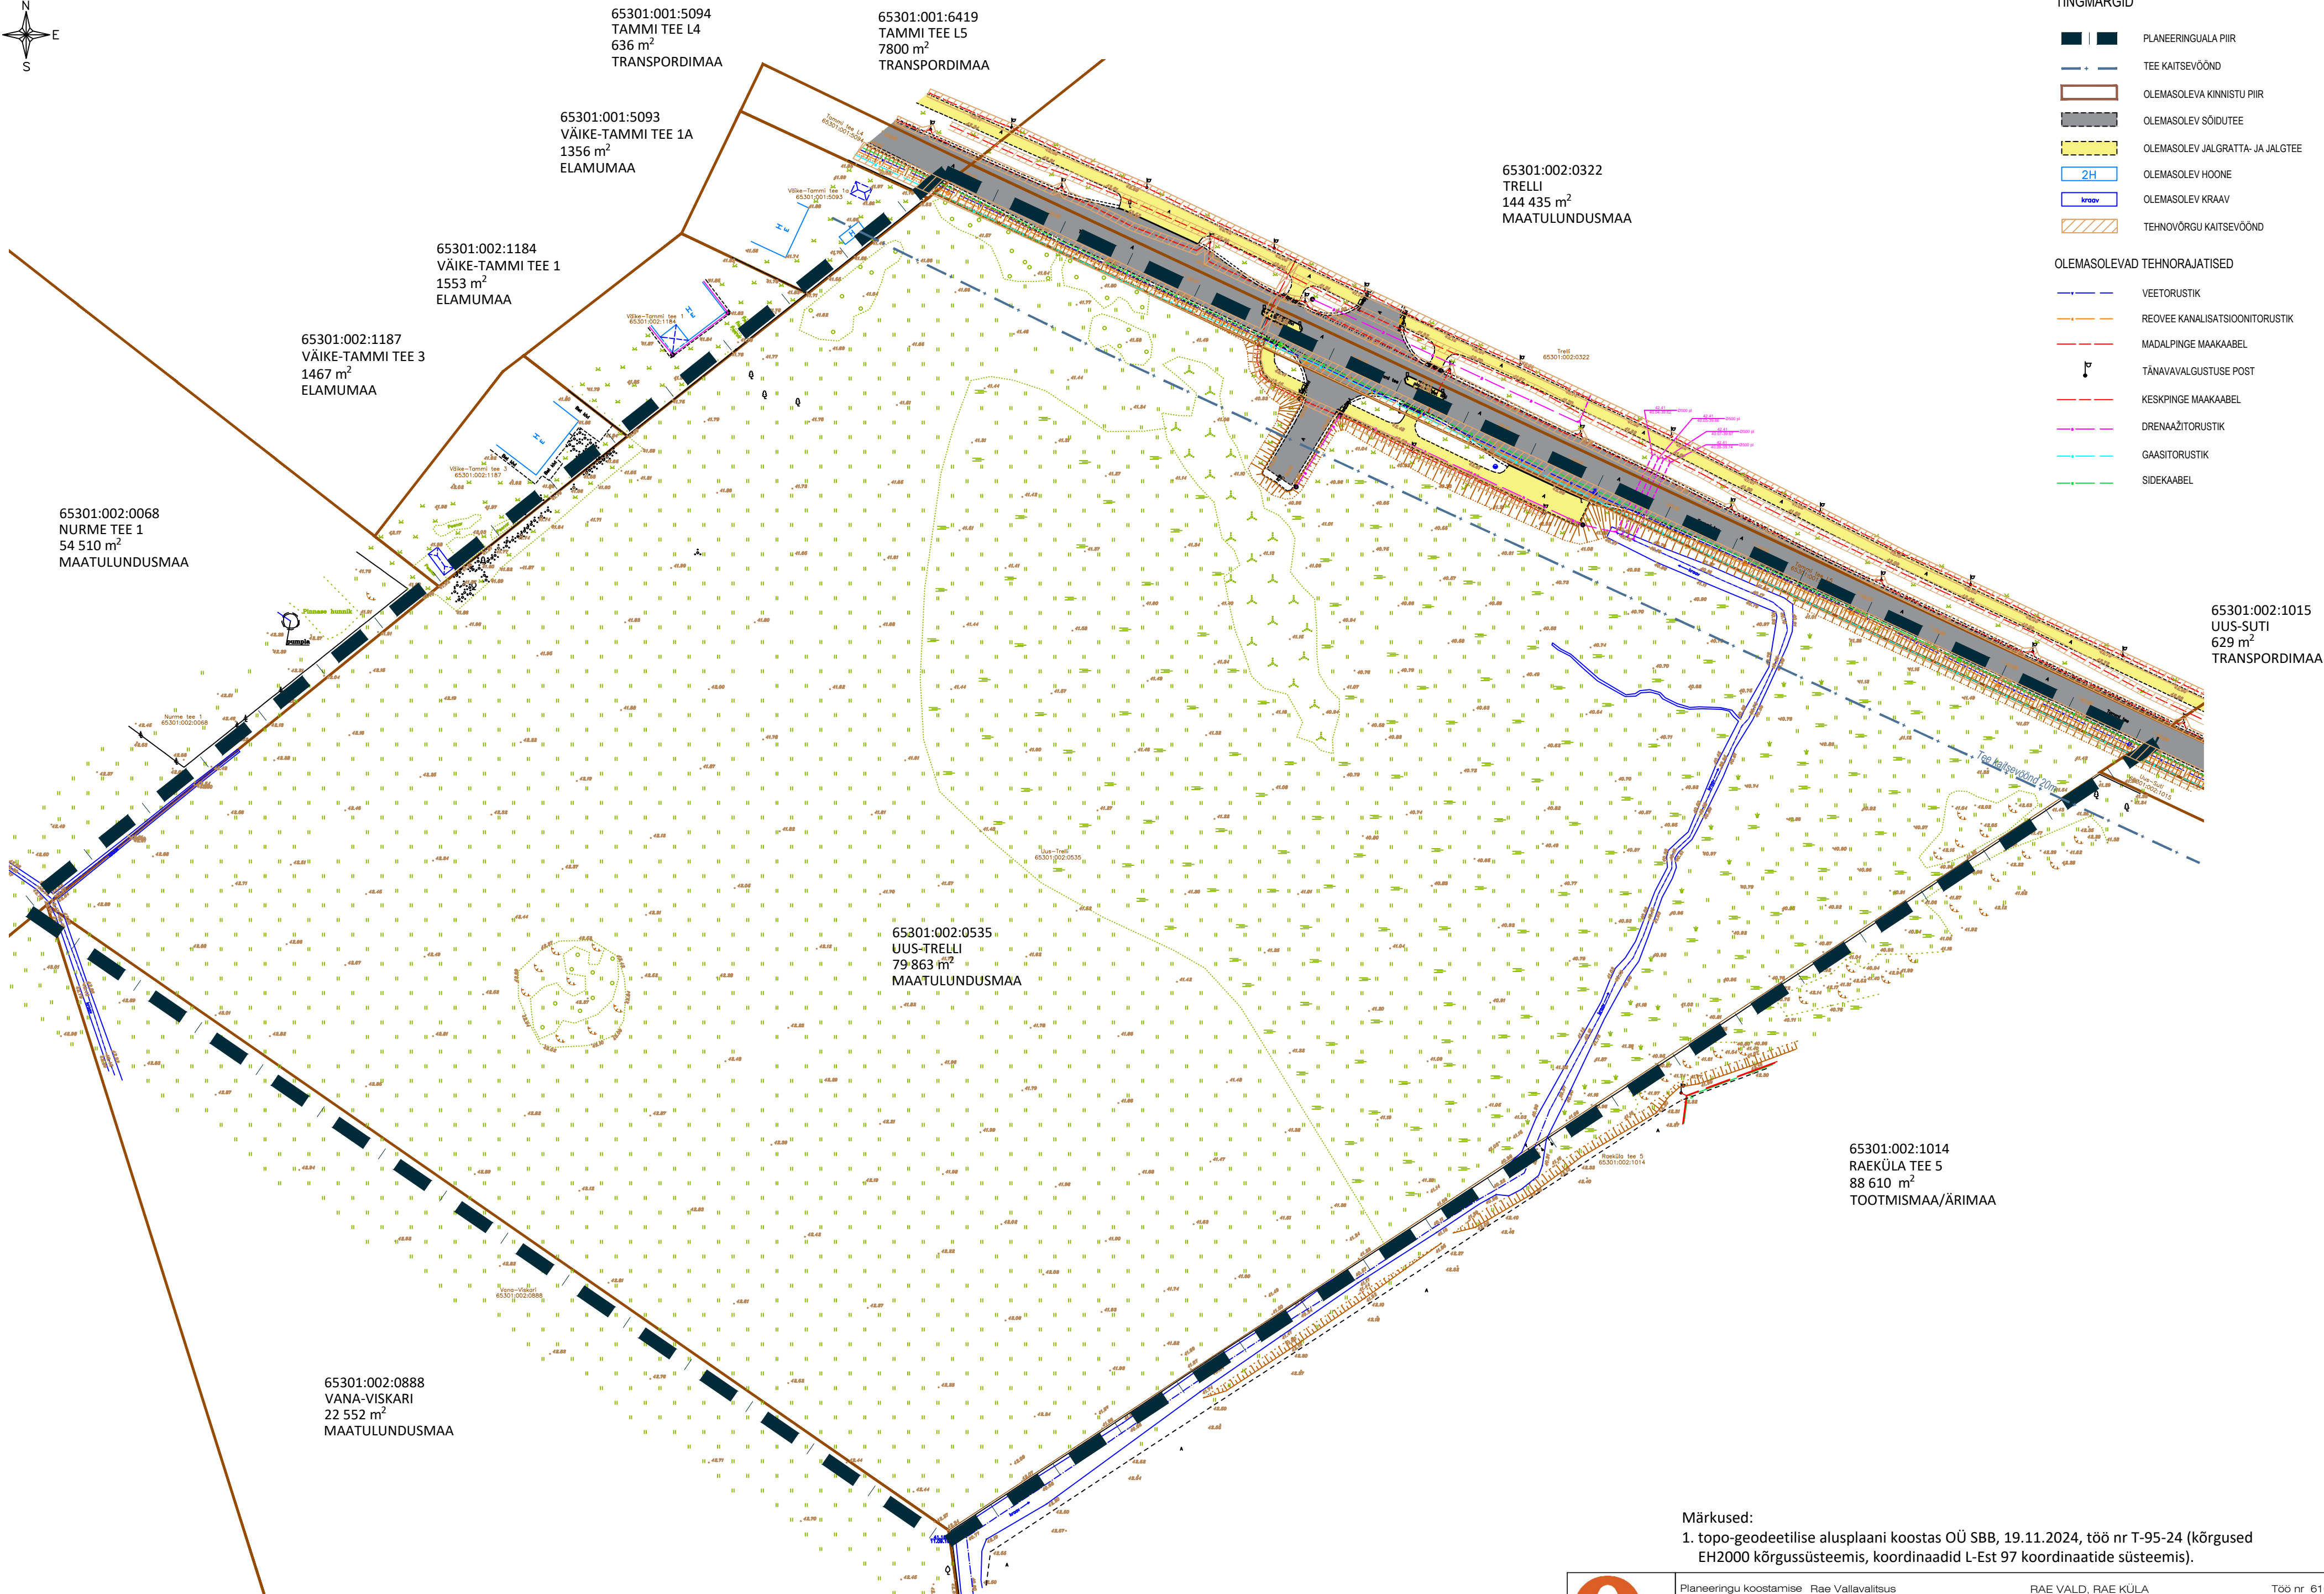


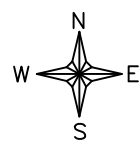

TINGMÄRGID

- PLANEERINGUALA PIIR
- TEE KAITSEVÕÖND
- OLEMASOLEVA KINNISTU PIIR
- OLEMASOLEV SÕIDUTEE
- OLEMASOLEV JALGRATTA- JA JALGTEE
- OLEMASOLEV HOONE
- OLEMASOLEV KRAAV
- TEHNOVÕRGU KAITSEVÕÖND

OLEMASOLEVAD TEHNORAJATISED

- VEETORUSTIK
- REOVEE KANALISATSIOONITORUSTIK
- MADALPINGE MAAKAABEL
- TÄNAVALGUSTUSE POST
- KESKPINGE MAAKAABEL
- DRENAAZITORUSTIK
- GAASITORUSTIK
- SIDEKAABEL

Märkused:
1. topo-geodeetilise alusplaani koostas OÜ SBB, 19.11.2024, töö nr T-95-24 (kõrgused EH2000 kõrgussüsteemis, koordinaadid L-Est 97 koordinaatide süsteemis).



Planeeringu koostamise korraldaja
Planeerija
Arhitekt
Projekti juht
Tehnik

Rae Vallavalitsus
Optimal Projekt OÜ
I. Punger
A. Anton
K. Kuus

RAE VALD, RAE KÜLA
UUS-TRELLI KINNISTU JA LÄHIALA
DETAILPLANEERING
TUGIPLAAN

Töö nr 616
ESKIS
M 1:1000
12.02.2025
AS-03