


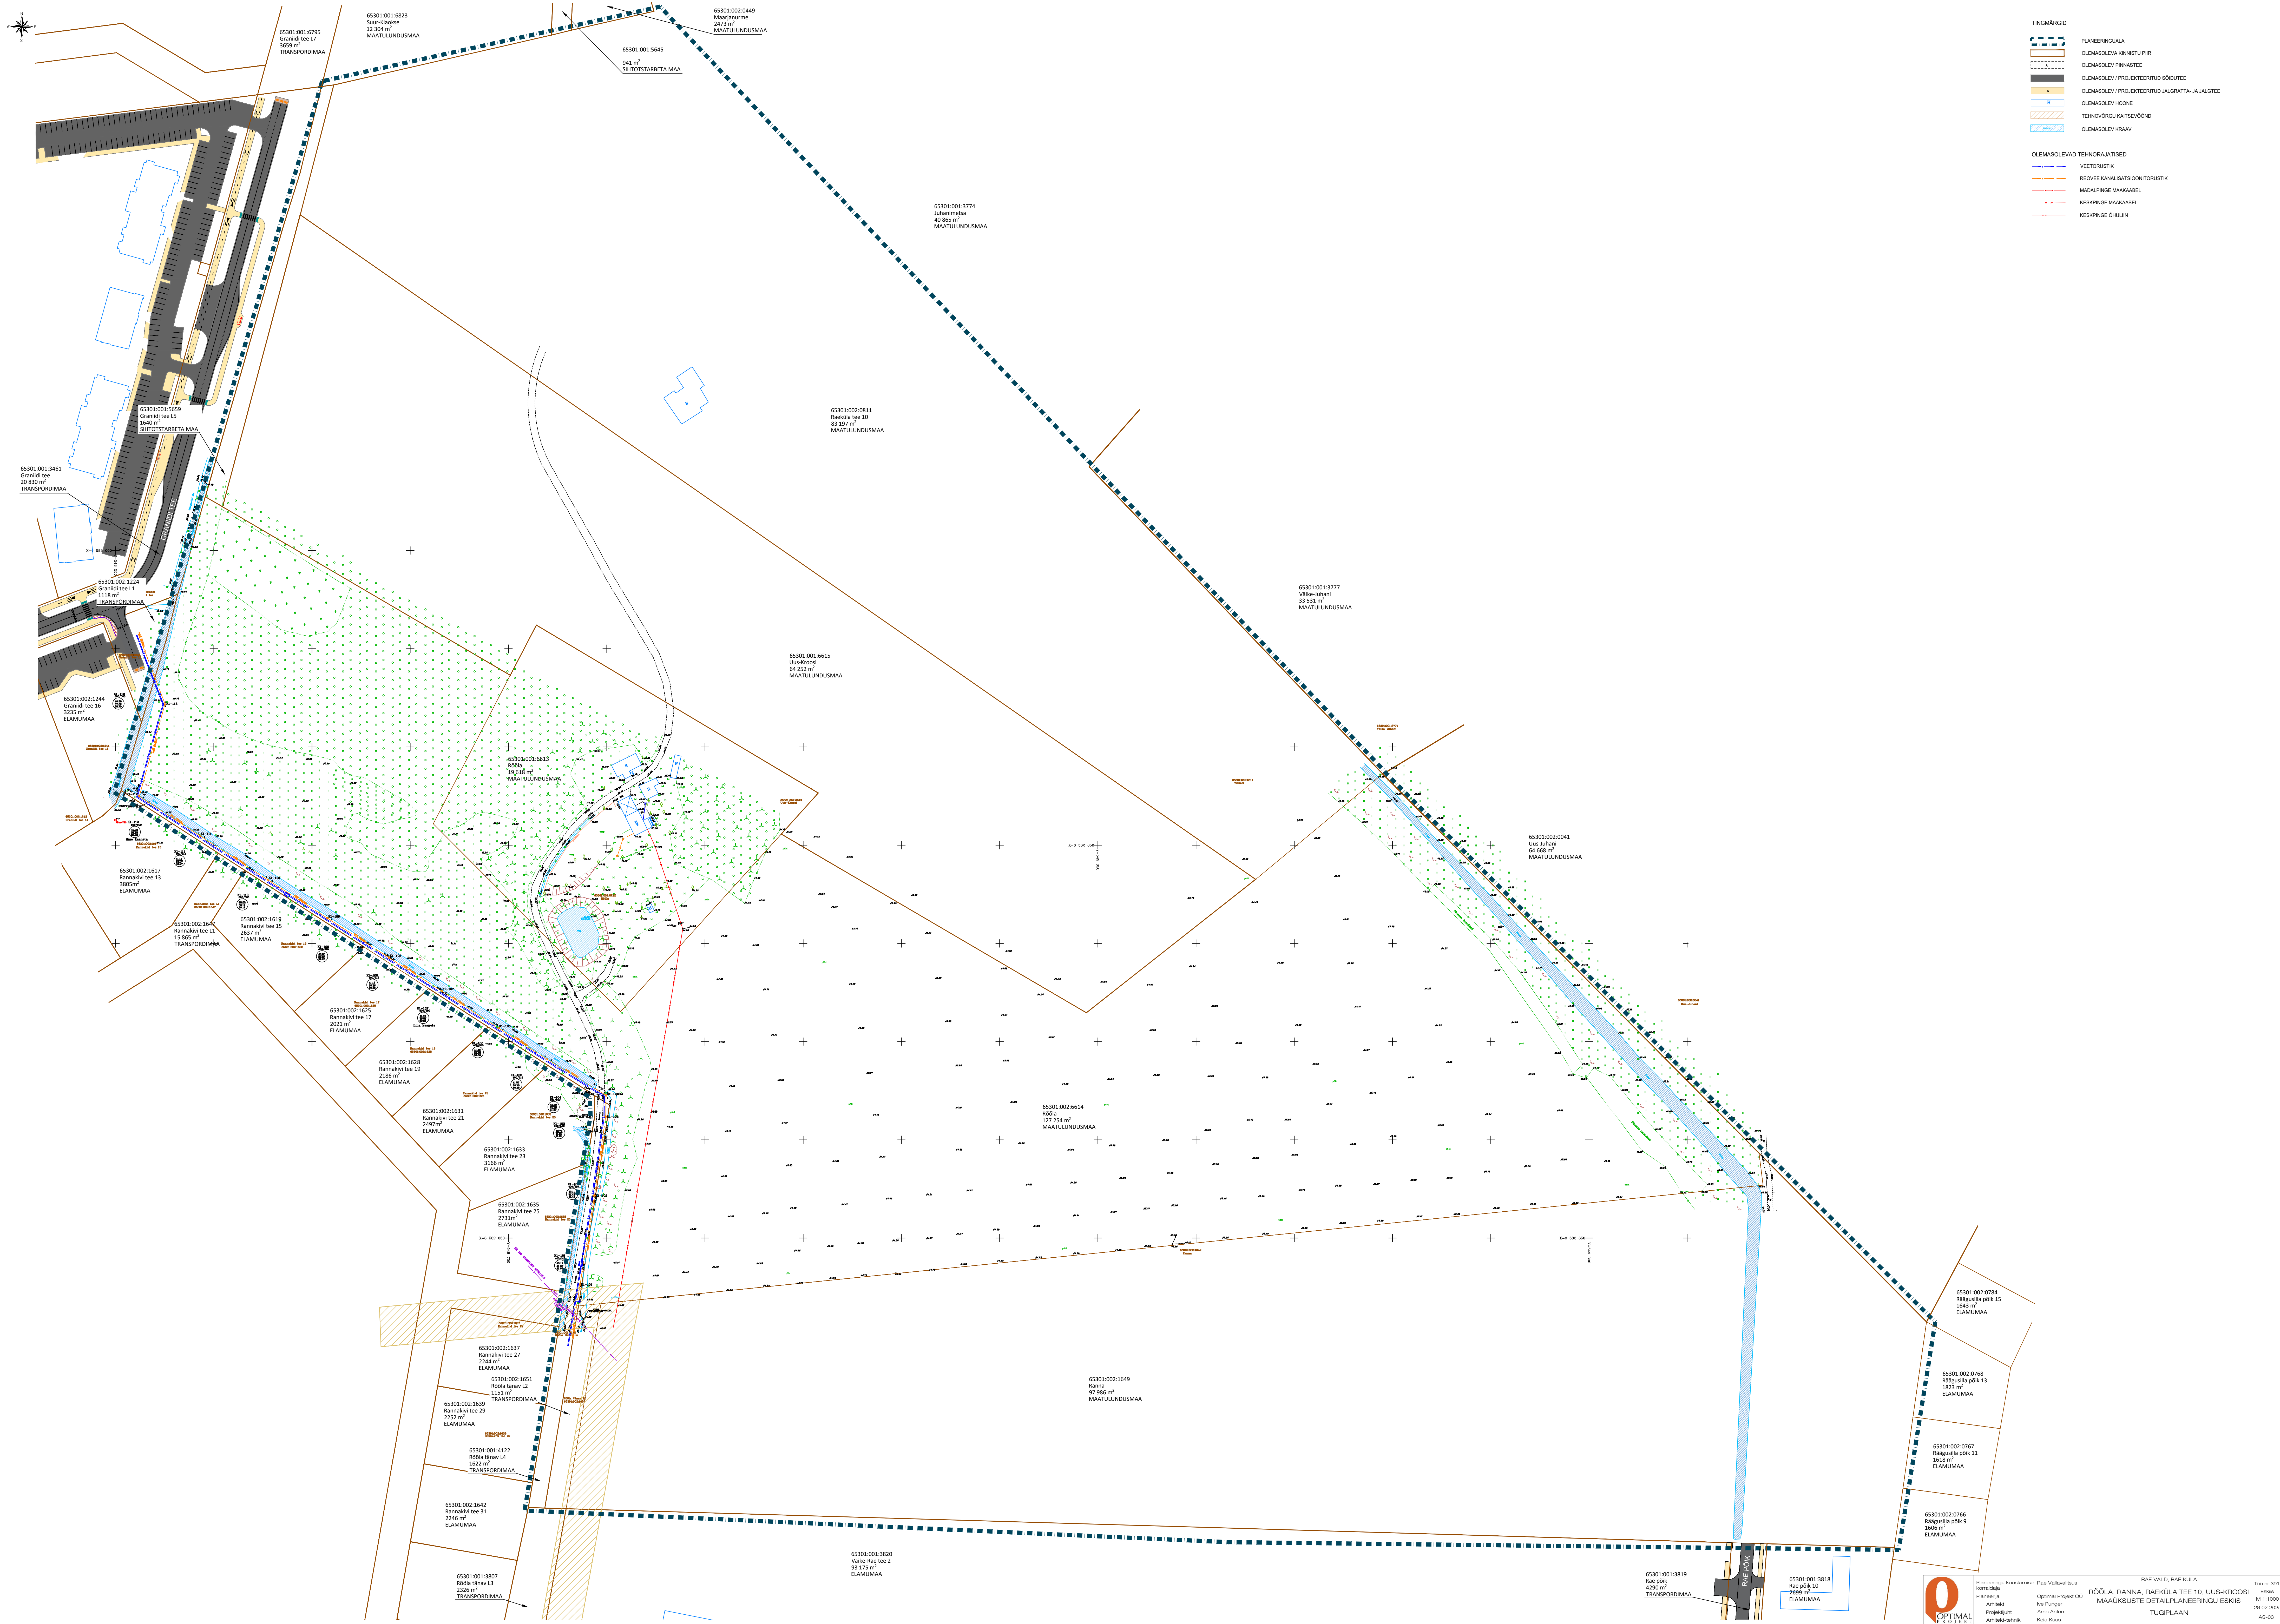

- TINGARGID
- PLANEERINGULA
 - OLEMASOLEVA KINNISTU PIIR
 - OLEMASOLEVA PÄÄSTEE
 - OLEMASOLEV / PROJEKTEERITUD BÜDÜTEE
 - OLEMASOLEV / PROJEKTEERITUD JALGRATTA- JA JALGTEE
 - OLEMASOLEV HOONE
 - TEHNÕRÕUGU KAITSEVÕÕND
 - OLEMASOLEV KRAAV
- OLEMASOLEVAID TEHNÕRAJATISED
- VEETORUSTIK
 - REOVÕEE KANALISATSIOONITORUSTIK
 - MADALPINGE MAKAABEL
 - KESKPINGE MAKAABEL
 - KESKPINGE OHULIN