



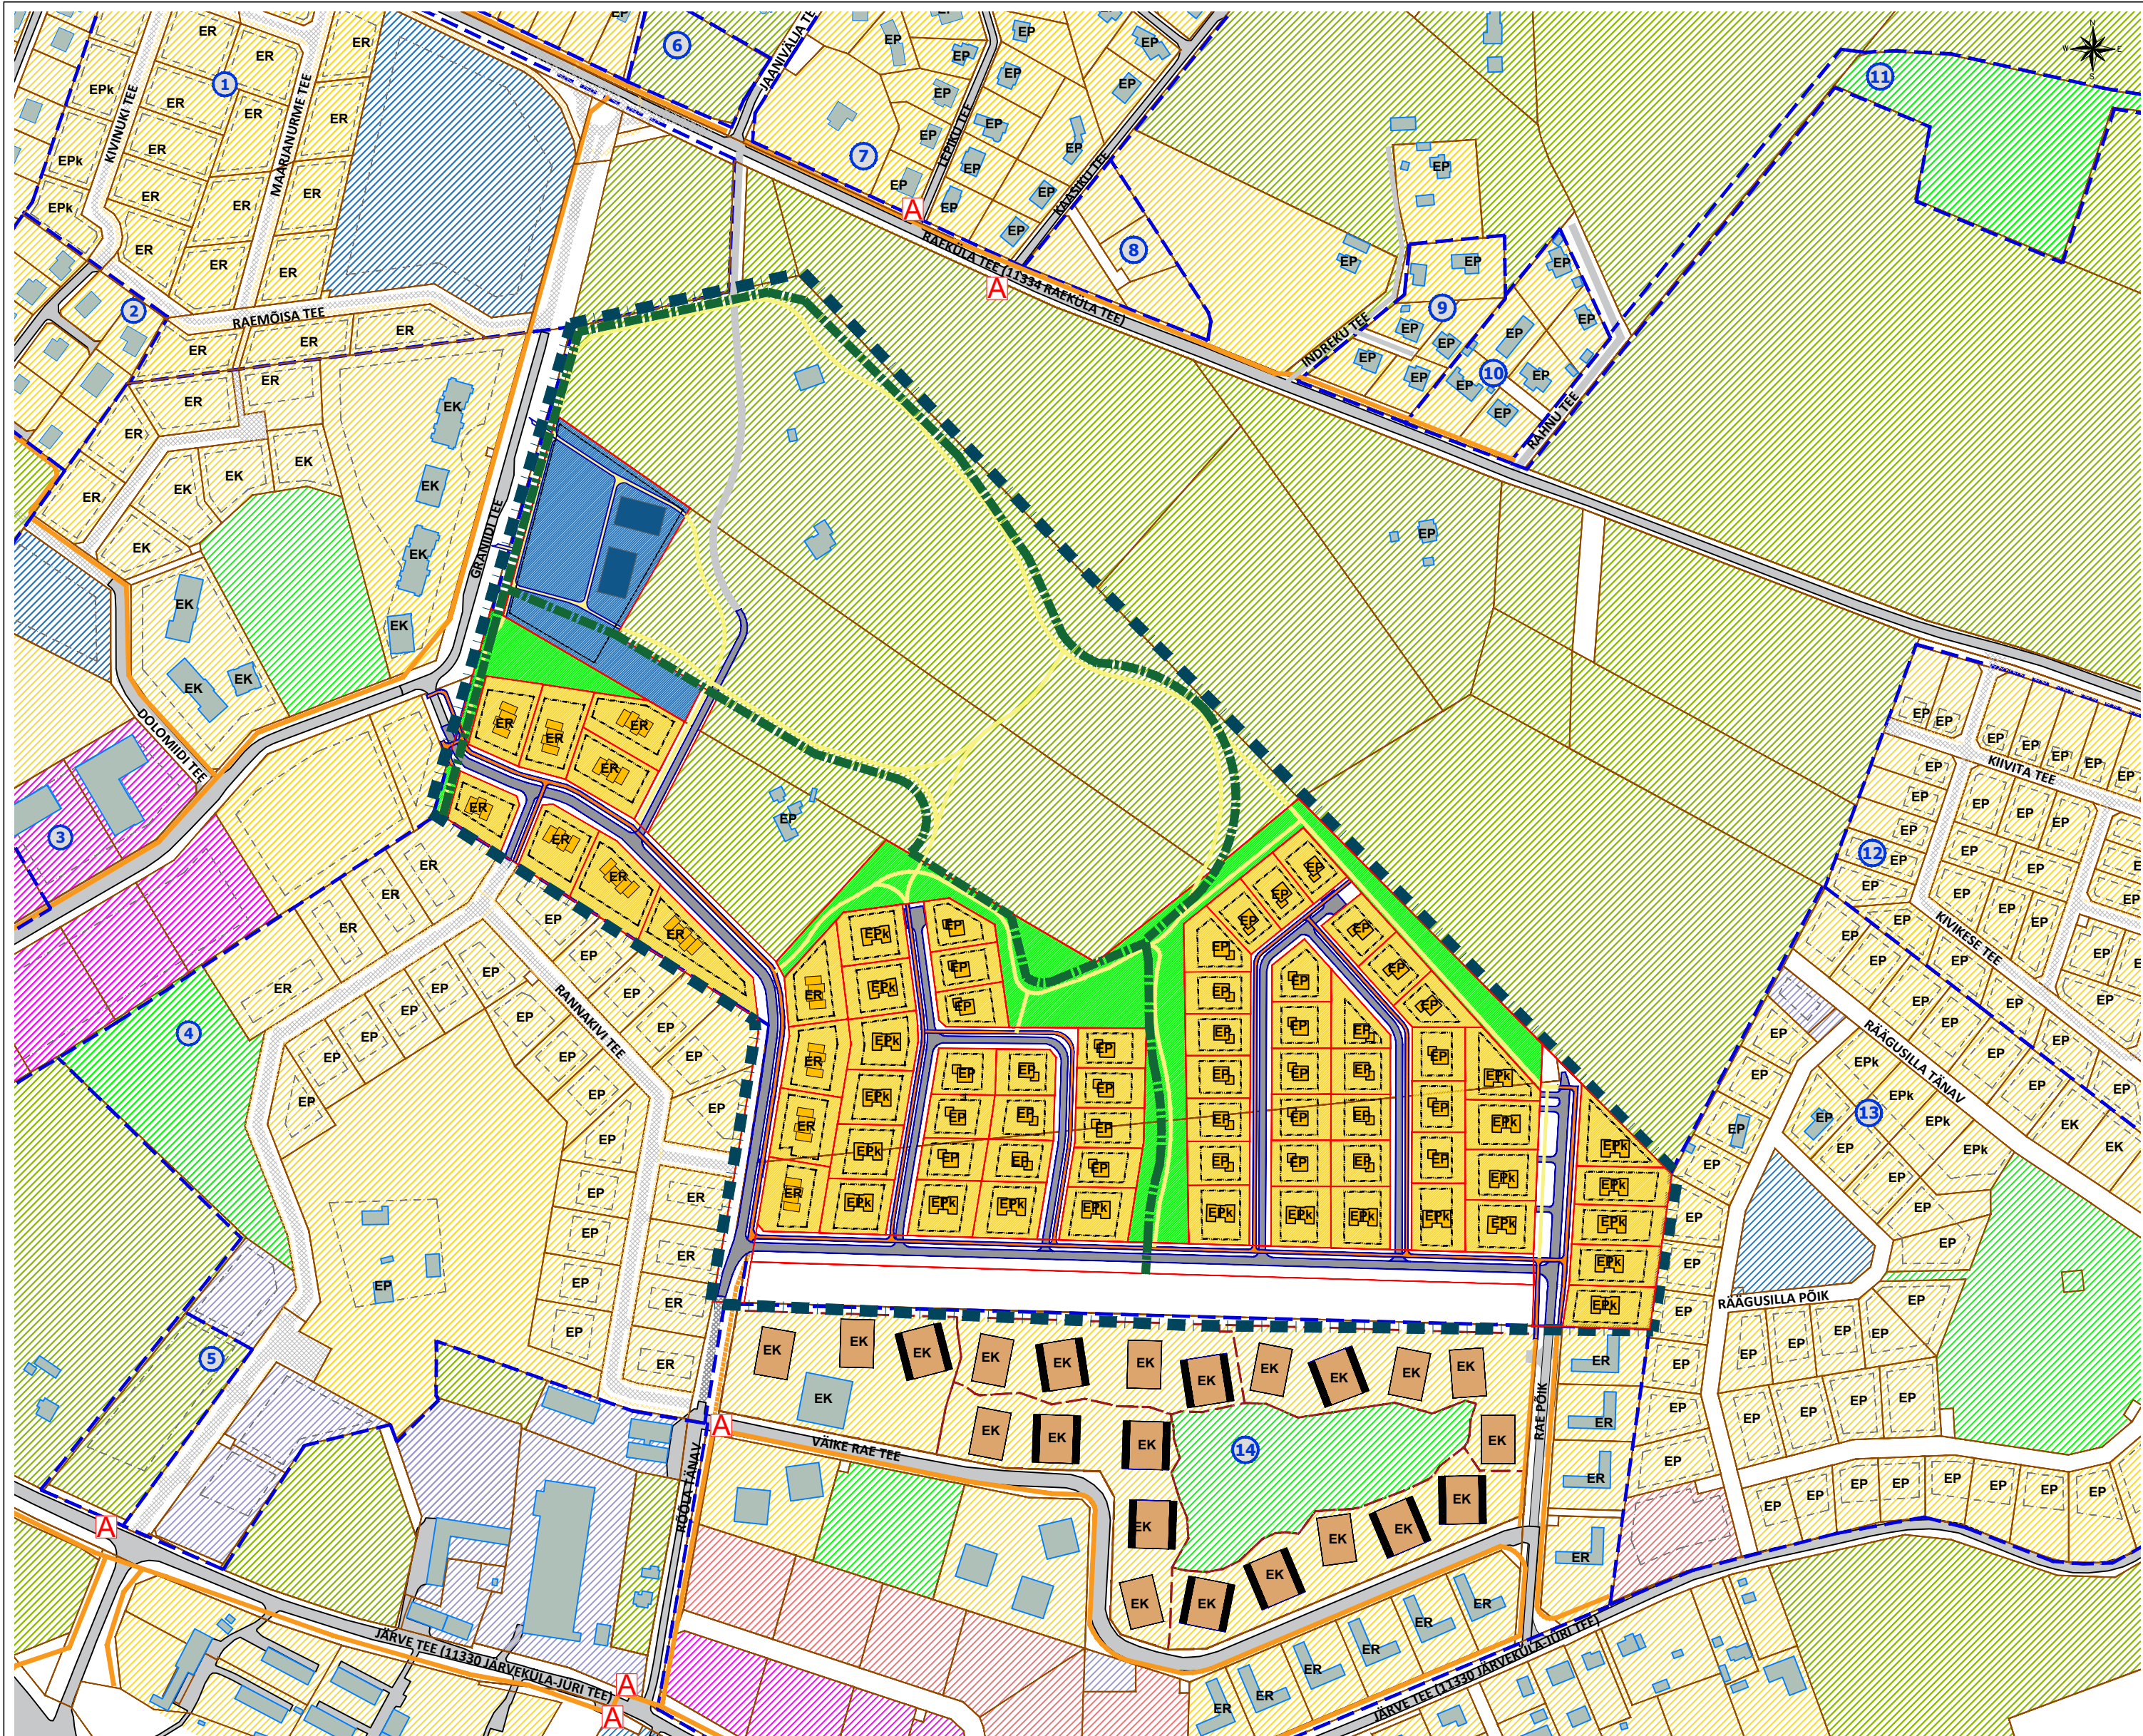

VÄLJAVÕTE RAE VALLA PÕHJAPIRKONNA ÜLDPLANEERINGU KOONDKAARDIST

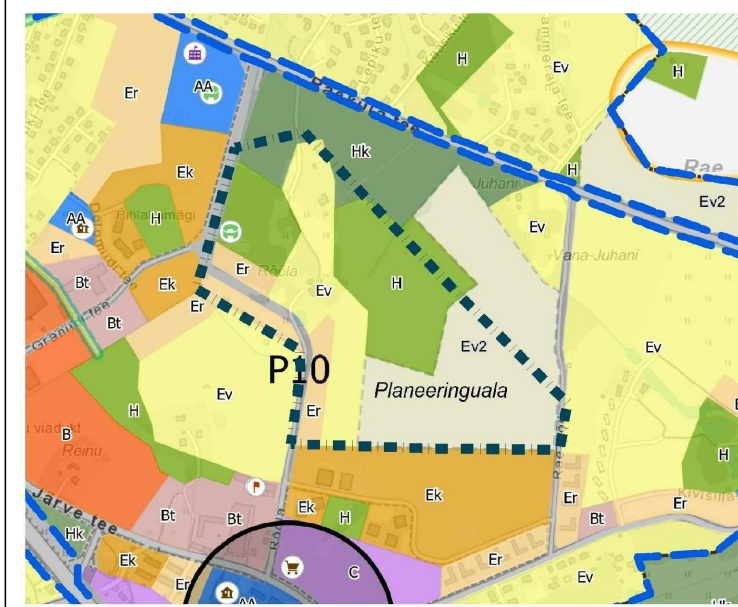

VAADE PLANEERINGUALALE



TINGMÄRGID

- PLANEERINGUALA PIIR
- OLEMASOLEVA KINNISTU PIIR
- PLANEERITUD KRUNDI PIIR
- NAABERALAL PLANEERITUD KRUNDI PIIR
- OLEMASOLEV SÕIDUTEE
- PLANEERITUD AUTOLIIKLUSE ALA
- NAABERALAL PLANEERITUD AUTOLIIKLUSE ALA
- OLEMASOLEV JALGRATTA- JA JALGTEE
- PLANEERITUD JALGRATTA- JA JALGTEE
- PLANEERITUD TERVISERADA
- PLANEERITUD SINI-ROHE KORIDOR
- NAABERALAL PLANEERITUD JALGRATTA- JA JALGTEE
- PLANEERITUD HOONESTUSALA
- NAABERALAL PLANEERITUD HOONESTUSALA
- OLEMASOLEV HOONE
- NAABERALAL PROJEKTEERITUD HOONE
- PLANEERITUD HOONE VÕIMALIK ASUKOHT
- KONTAKTVÕONDIS PAIKNEV KEHTESTATUD DETAILPLANEERING
- KONTAKTVÕONDIS PAIKNEV MENETLETAV DETAILPLANEERING
- BUSSIPEATUS

KRUNTIDE SIHTOTSTARBED

- ELAMUMAA
- PLANEERITUD ELAMUMAA
- MAATULUNDUSMAA
- ÜLDKASUTATAV MAA
- PLANEERITUD ÜLDKASUTATAV MAA
- TOOTISMAA
- ÄRI- JA TOOTISMAA
- ÄRIMAA
- ÜHISKONDLIKE EHITISTE MAA
- PLANEERITUD ÜHISKONDLIKE EHITISTE MAA

PLANEERINGUALA LÄHIÜMBRUSES ALGATATUD JA KEHTESTATUD DETAILPLANEERINGUD

Jrk nr	DP nimetus	Stadium
1	DP1052 - RAEKÜLA TEE ÄÄRSE ELAMUMAA NING KOOLI DETAILPLANEERING	KEHTESTATUD 15.08.2023 korraldus nr 1640
2	DP0305 - RAKI KINNISTU MAATÜKK I DETAILPLANEERING	KEHTESTATUD 15.08.2006 korraldus nr 139
3	DP0374 - UUEMARDI-MARDI-KROOSI 3-TAMMIKSALU KINNISTUTE PIIRKONNA JA LÄHIALA DETAILPLANEERING	KEHTESTATUD 21.12.2006 otsus nr 205
4	DP0238 - RANNA KINNISTU JA LÄHIALA DETAILPLANEERING	KEHTESTATUD 14.01.2009 otsus nr 490
5	DP1081 - JAANISALU KINNISTU JA LÄHIALA DETAILPLANEERING	KEHTESTATUD 28.01.2025 korraldus nr 143
6	DP0926 - RANNAKÜLA TEE 1 KINNISTU DETAILPLANEERING	KEHTESTATUD 30.05.2017 korraldus nr 737
7	DP0082 - KALDE PEREELAMUTE GRUPI DETAILPLANEERING	KEHTESTATUD 08.10.2002 otsus nr 378
8	DP0324 - TAMMERAJA III KINNISTU DETAILPLANEERING	KEHTESTATUD 13.05.2008 otsus nr 396
9	DP0331 - PALLI KINNISTU DETAILPLANEERING	KEHTESTATUD 08.04.2008 otsus nr 392
10	DP0060 - TAMMERAJA PEREELAMUTE GRUPI DETAILPLANEERING	KEHTESTATUD 08.01.2002 otsus nr 293
11	DP0906 - KÕRGEVÄLJA KINNISTU JA LÄHIALA DETAILPLANEERING	KEHTESTATUD 13.09.2016 korraldus nr 1353
12	DP0375 - KIIVITA 1 KINNISTU DETAILPLANEERING	KEHTESTATUD 16.01.2007 otsus nr 212
13	DP0047 - RÄAGUSILLA ELAMUKVARTALI DETAILPLANEERING	KEHTESTATUD 23.05.2001 otsus nr 205
14	DP0402 - JÄRVE TEE 22 MAATÜKK II, PUHANGU-RAKI MAATÜKK II, KROOSI 4, RAE TEE 12 JA TAMMIKSALU KINNISTUTE JA NENDE LÄHIALA DETAILPLANEERING	KEHTESTATUD 12.02.2008 otsus nr 361



Planeeringu koostamise RAE Vallavalitsus
korraldaja
Planeerija
Arhitekt
Projektijuh
Arhitekt-teenik

Optimal Projekt OÜ
Ive Pungar
Arno Anton
Keia Kuus

RAE VALD, RAE KÜLA
RÕÖLA, RANNA, RAEKÜLA TEE 10, UUS-KROOSI
MAAÜKSUSTE DETAILPLANEERINGU ESKIIS
KONTAKTVÕONDI ANALÜÜS

Töö nr 391
Eskis
M 1:1000
28.02.2025
AS-02