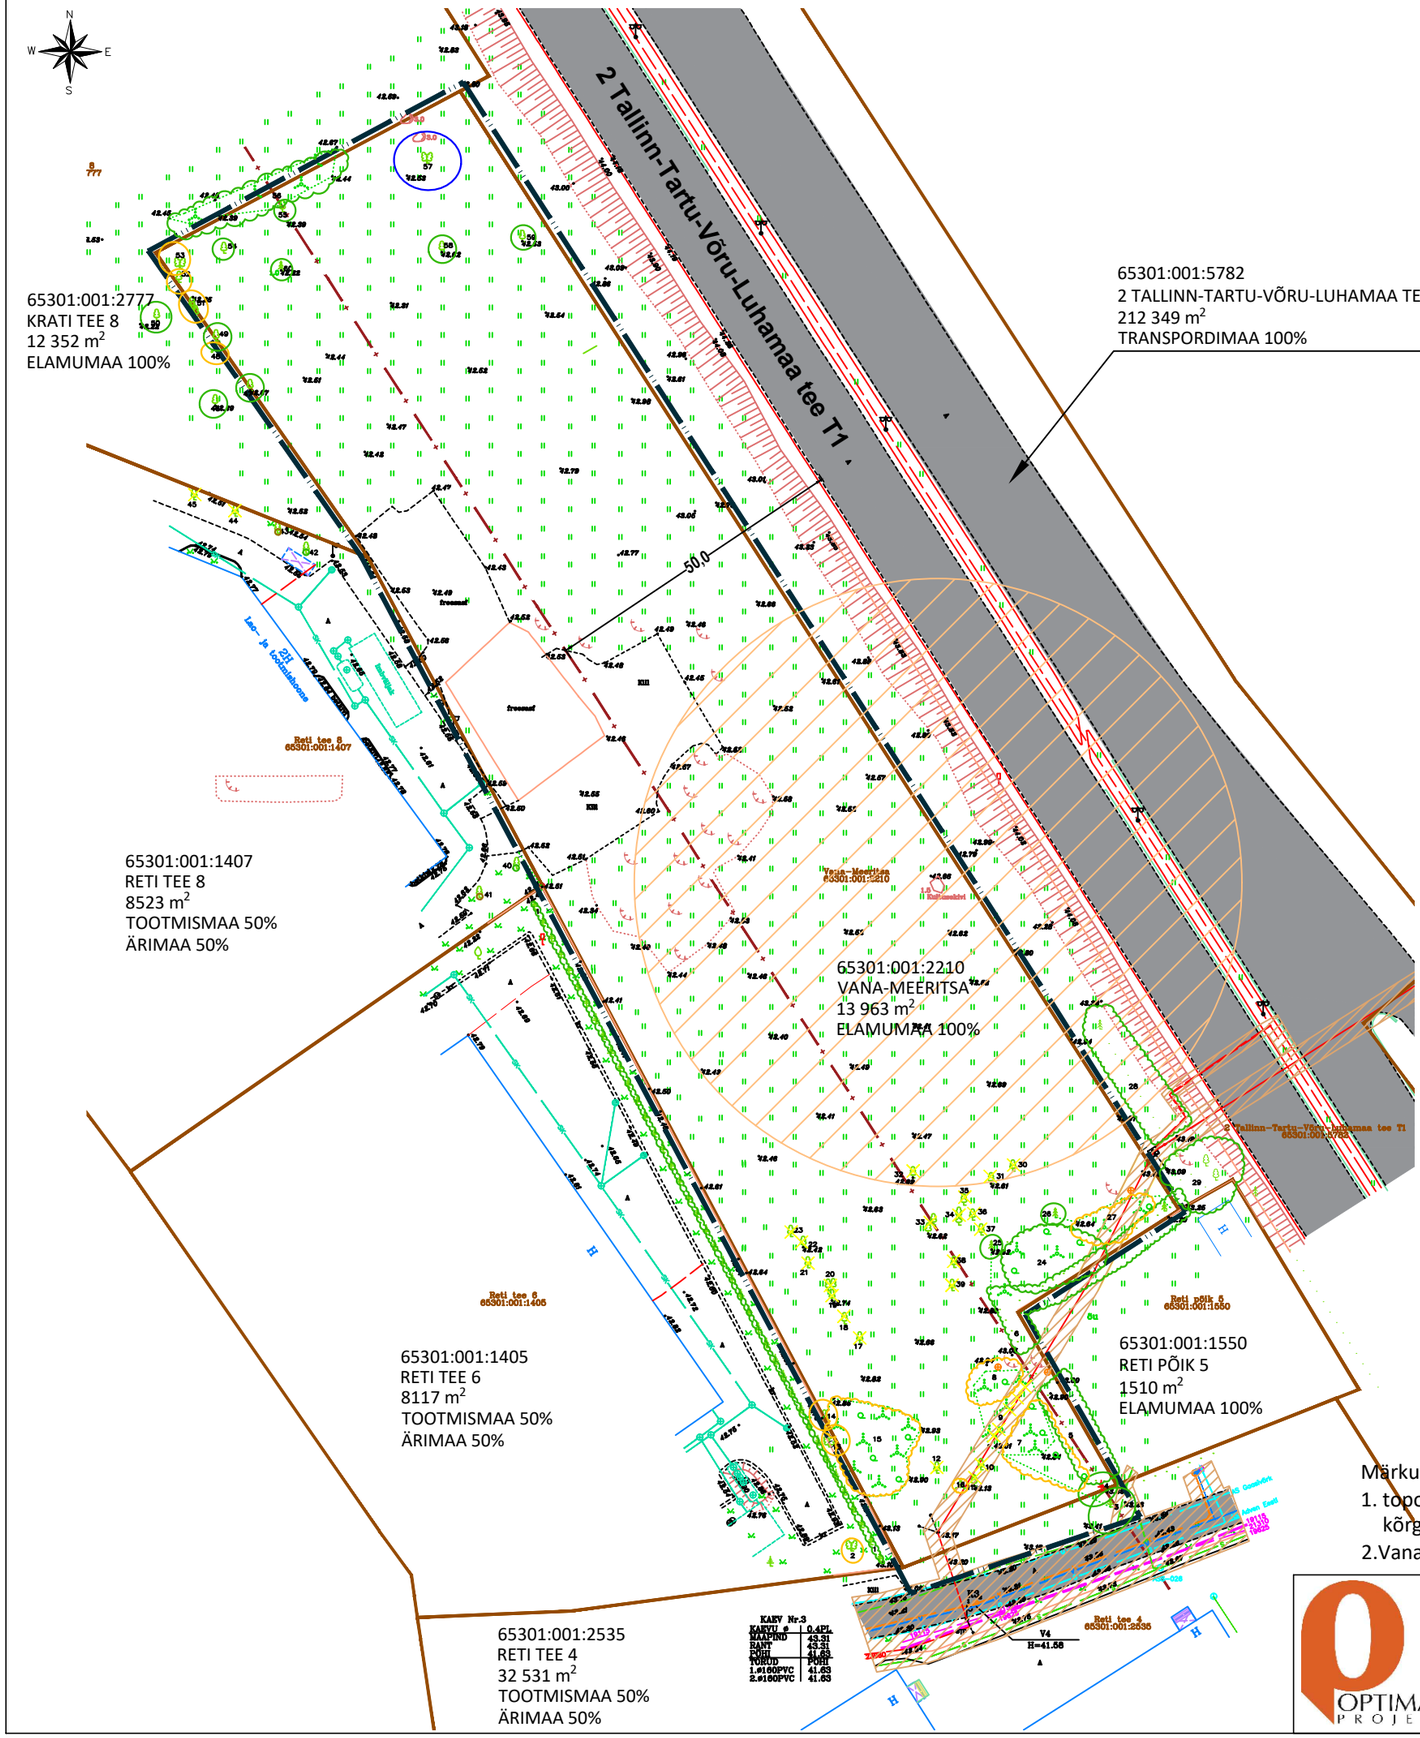


TINGMÄRGID

- PLANEERINGUALA PIIR
- OLEMASOLEVA KINNISTU PIIR
- OLEMASOLEV KÕVAKATTEGA AUTOLIIKLUSE ALA
- OLEMASOLEV HOONE
- TEE KAITSEVÖÖND
- OLEMASOLEV VÕRKPIIRE
- TEHNOVÕRGU KAITSEVÖÖND
- KULTUSEKIVI JA SELLE KAITSEVÖÖND
- 2 HALJASTUSLIKU OBJEKTI NUMBER
- II VÄÄRTUSKLASSI HALJASTUS
- III VÄÄRTUSKLASSI HALJASTUS
- IV VÄÄRTUSKLASSI HALJASTUS
- V VÄÄRTUSKLASSI HALJASTUS
- KÄND / EI EKSISTEERI

OLEMASOLEVAD TEHNOVÕRGUD

- ÕHULIIN
- MADALPINGE MAAKAABEL
- KESKPINGE MAAKAABEL
- SIDEKAABEL
- VEETORUSTIK
- REOVEE KANALISATSIOONITORUSTIK
- GAASITORUSTIK
- SADEMEVEE KANALISATSIOONITORUSTIK

Märkused:

1. topo-geodeetilise alusplaani koostas OÜ AderGeo, 12.02.2025, töö nr M020225 (koordinaadid L–Est 97, kõrgused EH2000 süsteemis);
2. Vana-Meeritsa kinnistu maaüksuse haljastuse hinnangu koostas OÜ Visioon Haljastus 21.07.2026, töö nr 746/2026.

Planeeringu koostamise korraldaja	Rae Vallavalitsus	RAE VALD, PEETRI ALEVIK	Töö nr 625
Planeerija	Optimal Projekt OÜ	VANA-MEERITSA KINNISTU JA LÄHIALA DETAILPLANEERING	DP
Arhitekt	I. Punger		M 1:1000
Projektijuht	A. Anton		01.09.2026
Tehnik	K. Kuus	TUGIPLAAN	AS-03

OPTIMAL PROJEKT