


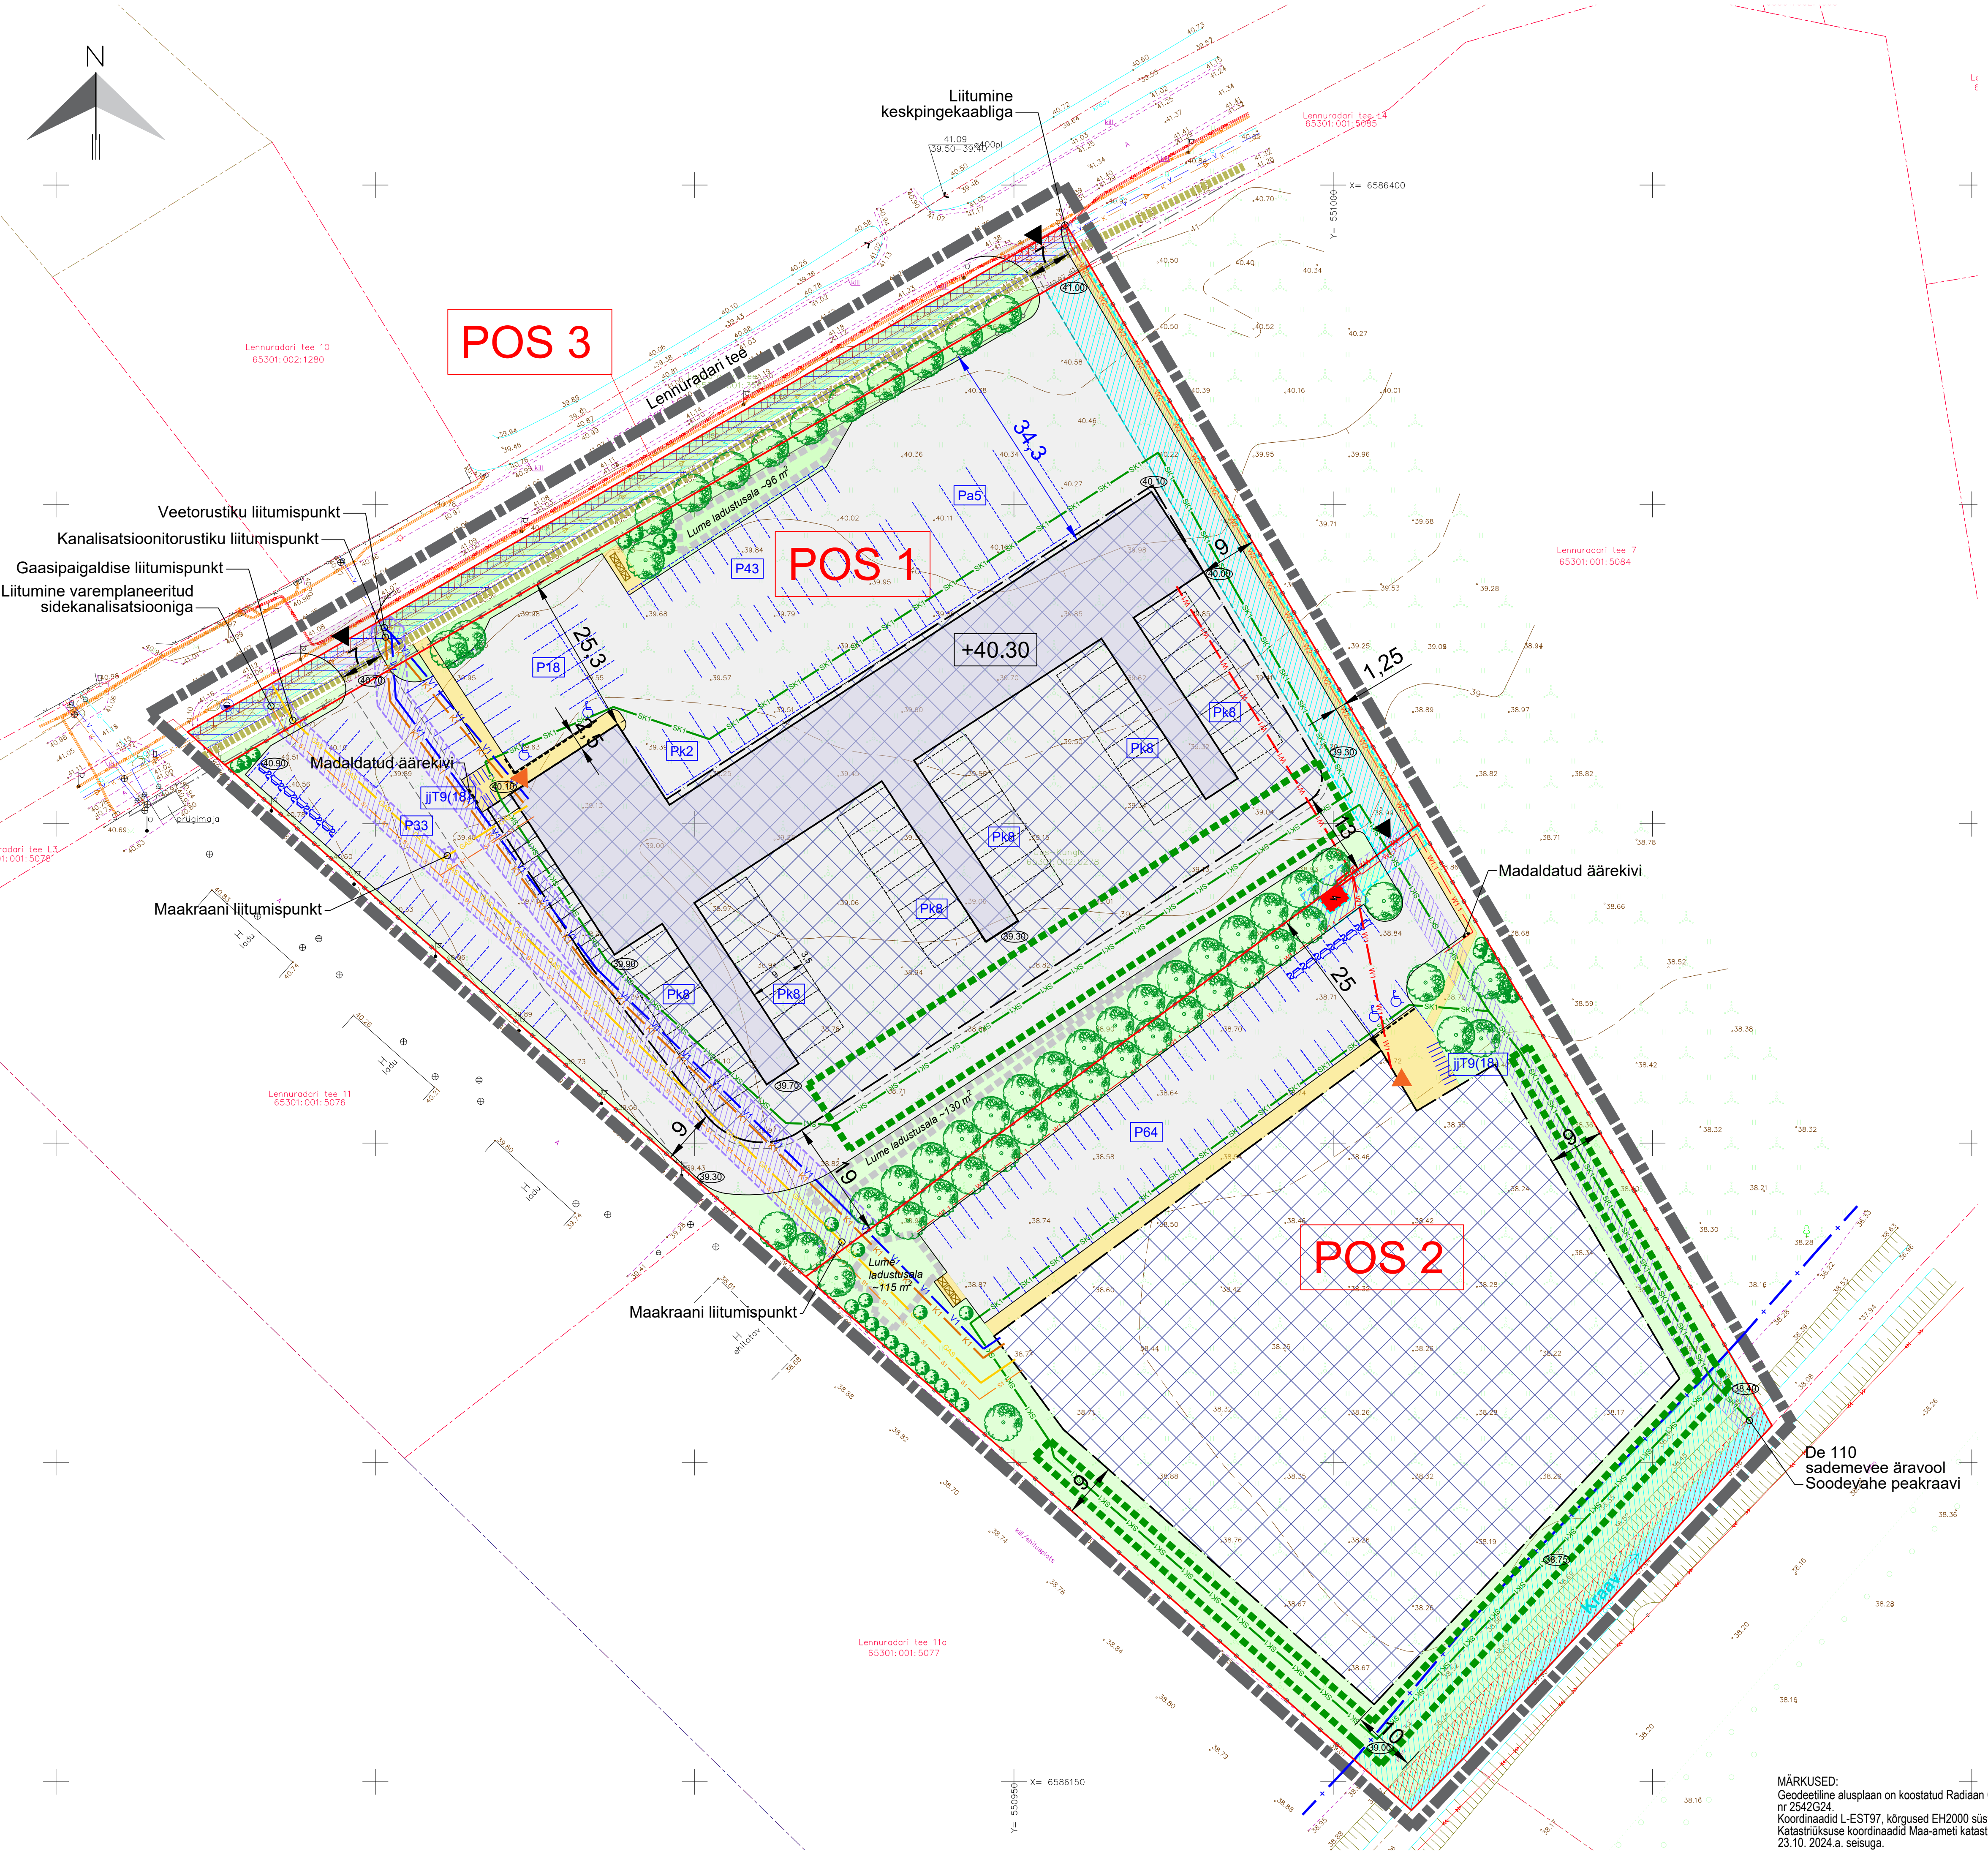

LEGEND:

- PLANEERINGUALA PIIR
- KATASTRÜKSUSE PIIR
- PLANEERITAV KRUNT
- OLEMASOLEV JALGRATTA- JA JALGTEE
- KRUNTIDEL LIKVIDEERITAV VÕSA

PLANEERITUD LAHENDUS:

- PLANEERITUD HOONESTUSALA
- PLANEERITUD HOONE ASUKOHT HOONESTUSALAL
- PLANEERITUD ASFALKATTEGA SÕIDUTEED JA PLATSID
- PLANEERITUD JALAKÄIJATE TEE
- PLANEERITUD HALJASALA
- PLANEERITUD SADEMEVETT LÄBILASKEV KATEND
- JUURDEPÄAS KRUNDILE, KLIENTIDE JUURDEPÄAS HOONELE
- PLANEERITUD ELEKTRIAUTODE LAADIMISKOHT
- PLANEERITUD INVAKOHT
- PLANEERITUD PRÜGIKONTEINERITE ASUKOHT
- PLANEERITUD PIIRE
- PLANEERITUD MADALDATUD ÄÄREKIVI
- PLANEERITUD LUMELADUSTUSALA
- PLANEERITUD LEHTPUU/-PÕÖSAS
- LÄHIM TULETÕRJE HÜDRANT
- PLANEERITUD ALAJAAMA ASUKOHT
- PLANEERITUD SADEMEVEE VIIBEMAHUTITE JA PUHASTI ALA
- VAREMPANEERITUD SIDEKANALISATSIOON
- PLANEERITUD SIDEKANALISATSIOON
- PLANEERITUD SADEMEVEETORUSTIK
- PLANEERITUD 10KV MAAKAABEL
- PLANEERITUD 0,4 KV MAAKAABEL
- PLANEERITUD VÄLISVALGUSTUS
- PLANEERITUD VEETORUSTIK
- PLANEERITUD KANALISATSIOONITORUSTIK
- PLANEERITUD GAASIPAIGALDIS

OLEMASOLEVAD TEHNÕRIGUD

- KESKPINGE ÕHULIIN
- KESKPINGE MAAKAABEL
- TÄNAVAVALGUSTUS MAAKAABEL
- B-KATEGORIA GAASITORUSTIK
- VEETORUSTIK
- SURVEKANALISATSIOON
- ISEVOOLNE KANALISATSIOON

PIIRANGUD:

- TÄNAVA KAITSEVÕÕNDI PIIR 10m sõidutee servast
- SOODEVAHE PEAKRAAV, EESVOOLU KAITSEVÕÕND 7m rajatise servast
- OLEMASOLEVA ELEKTRILEVI OÜ KESKPINGE ELEKTRIOHULIINI KAITSEVÕÕND
- OLEMASOLEVA ELEKTRIMAAKAABELIINI KAITSEVÕÕND
- OLEMASOLEVA B-KATEGORIA GAASIPAIGALDISE KAITSEVÕÕND
- OLEMASOLEVA ÜHISVEEVÄRGI- JA KANALISATSIOONI KAITSEVÕÕND
- * KOGU PLANEERINGUALA ASUB LENNUVÄLJA KAITSEVÕÕNDIS
- JUURDEPÄASUSERVITUUDI SEADMINE
- TEHNÕVÕRGU SERVITUUDI SEADMINE

MÄRKUS: Joonist tuleb lugeda koos seletuskirjaga

MÄRKUSED:
Geodeetiline alusplaan on koostatud Radiaan OÜ poolt, töö nr 2542G24.
Koordinaadid L-EST97, kõrgused EH2000 süsteemis.
Katastrüksuse koordinaadid Maa-ameti katastrikaardilt 23.10.2024.a. seisuga.

		TOO NIMI SOODEVAHE KÜLA UUS-KUNGLA KINNISTU JA LÄHIALA DETAILPLANEERING			
OBJEKTI ASUKOHT HARJUMAA RAE VALD, SOODEVAHE KÜLA	TOO NUMBER 2025010		STADIUM DP		
KOOSTAS K. TUUL (bdoc)	JOONISE NIMI PÕHIJOONIS		TAHIS DP-4-03	VERSIOON v03	JOONIS 3/3
KONTROLLIS K.HABICHT (bdoc)	Korraldaja RAE VALLAVALITSUS		MÕÖTKAVA M 1:500	FORMAAT A1	KUUPÄEV 03.09.2026
		Huvitatud isik: EKL T OÜ			