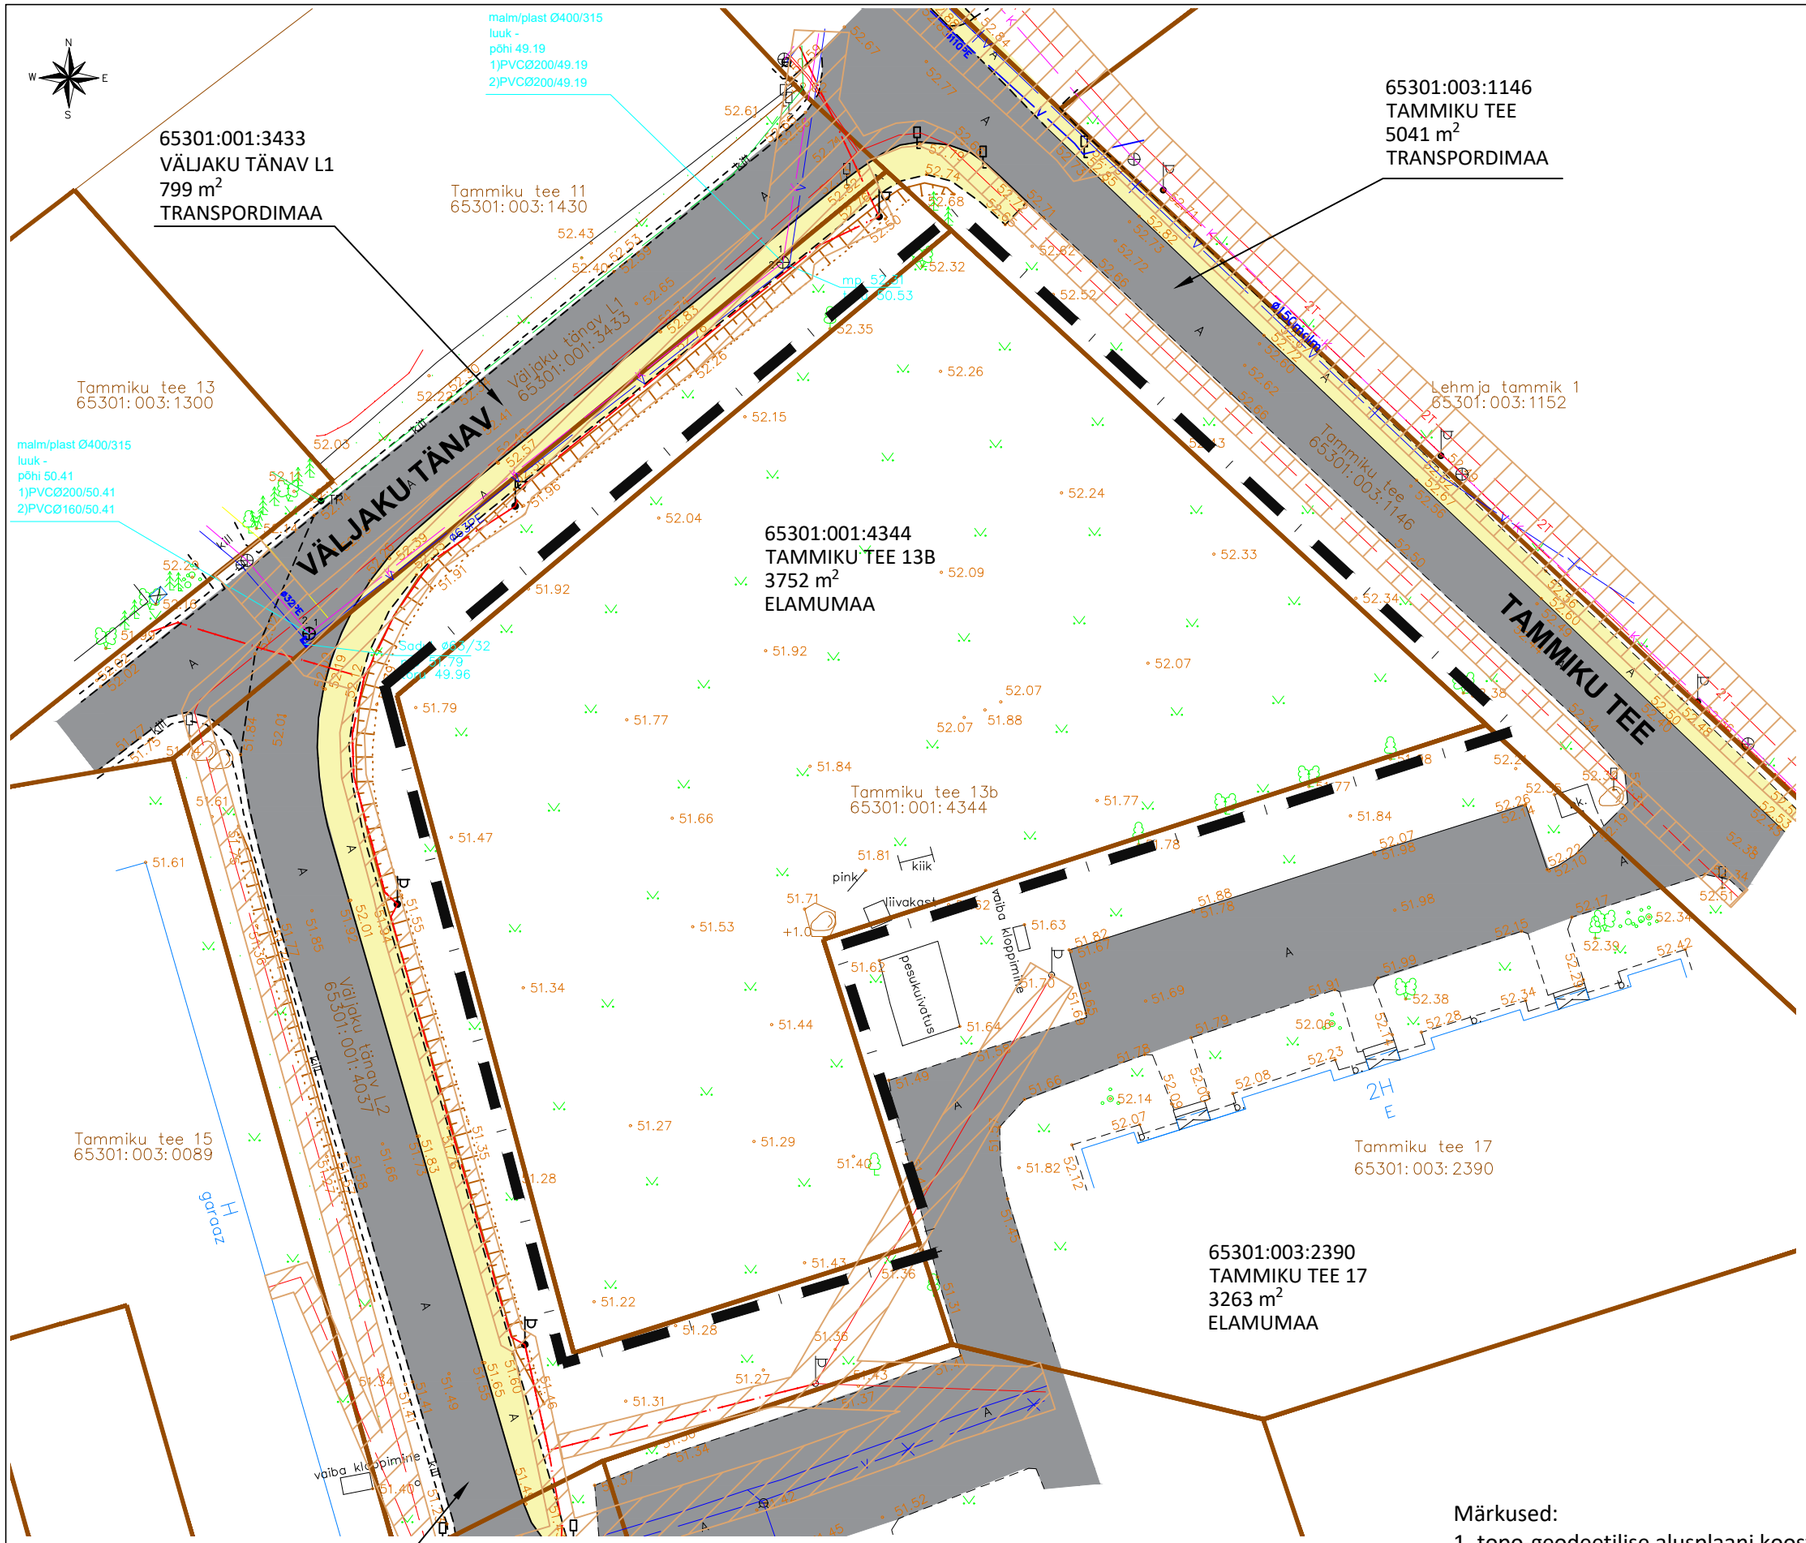

TINGMÄRGID

- PLANEERINGUALA PIIR
- OLEMASOLEVA KINNISTU PIIR
- OLEMASOLEV AUTOLIIKLUSE ALA
- OLEMASOLEV KERGLIIKLUSTEE
- OLEMASOLEV HOONE
- OLEMASOLEV LEHTPUU
- TEHNOVÕRGU KAITSEVÖÖND

OLEMASOLEVAD TEHNORAJATISED

- KESKPINGE MAAKAABEL
- MADALPINGE MAAKAABEL
- MADALPINGE ÕHULIIN
- SIDEKAABEL
- VEETORUSTIK
- REOVEE KANALISATSIOONITORUSTIK

Märkused:

1. topo-geodeetilise alusplaani koostas Geoalus OÜ 23.12.2024, töö nr 24-G594 (kõrgused EH-2000 Amsterdami süsteemis, koordinaadid L-EST 97 süsteemis).

Planeeringu koostamise korraldaja	Rae Vallavalitsus	RAE VALD, JÜRI ALEVIK	Töö nr 620
Planeerija	Optimal Projekt OÜ	TAMMIKU TEE 13b KINNISTU JA LÄHIALA DETAILPLANEERING	ESKIIS
Arhitekt	I. Punger		M 1:500
Projektijuht	A. Anton		12.03.2025
Tehnik	K. Kuus	TUGIPLAAN	AS-03