


- MAAKASUTUS**
- 1k Vähemalüüsi maaüksus. Ühikuid, ploomitubade, sõiduteede, maapindade jaanarvad
 - 2k Väikesemõõtmeline maaüksus. Ühikuid, ploomitubade, sõiduteede, maapindade jaanarvad
 - 3k Keskse mõõtmega maaüksus. Ühikuid, ploomitubade, sõiduteede, maapindade jaanarvad
 - 4k Ameerika tüüpi, funktsionaalselt eraldatud ringi ümber ehitatud maaüksus
 - 5k Suurem mõõtmeline maaüksus. Ühikuid, ploomitubade, sõiduteede, maapindade jaanarvad
 - 6k Suurem mõõtmeline maaüksus. Ühikuid, ploomitubade, sõiduteede, maapindade jaanarvad
 - 7k Suurem mõõtmeline maaüksus. Ühikuid, ploomitubade, sõiduteede, maapindade jaanarvad

- TINGMÄRGID**
- PLANEERINGUALA
 - OLEMASOLEVA KINNISTU PIIR
 - PLANEERITUD KRUNDI PIIR
 - OLEMASOLEV SÕIDUTEE
 - OLEMASOLEV JALGRATTA- JA JALGTEE
 - PLANEERITUD JALGRATTA- JA JALGTEE
 - HOONESTUSALA
 - OLEMASOLEV HOONE JA KORRUSELISUS
 - PLANEERITUD HOONE VÕIMALIK ASUKOHT JA KORRUSELISUS
 - KONTAKTVOÖNDIS PAIKNEV KEHTESTATUD DETAILPLANEERING
 - KINNISMÄLESTIS
 - KINNISMÄLESTISE KAITSEVÖÖND
 - KAITSEALA PIIRANGUVÖÖND (LEHMJA TAMMIK)
 - 0.41 KRUNDI HOONESTUSTIHEDUS (netopind / krundi pindala=hoonestustihedus)
 - 0.99 PLANEERITUD KRUNDI HOONESTUSTIHEDUS (hoone suletud brutopind / krundi pindala=hoonestustihedus)
- KRUNTIDE SIHTOTSTARBED**
- ELAMUMAA
 - MAATULUNDUSMAA
 - ÜLDKASUTATAV MAA
 - TOOTISMIAA
 - ÄRIMAA
 - ÜHISKONDLIKE EHTISTE MAA

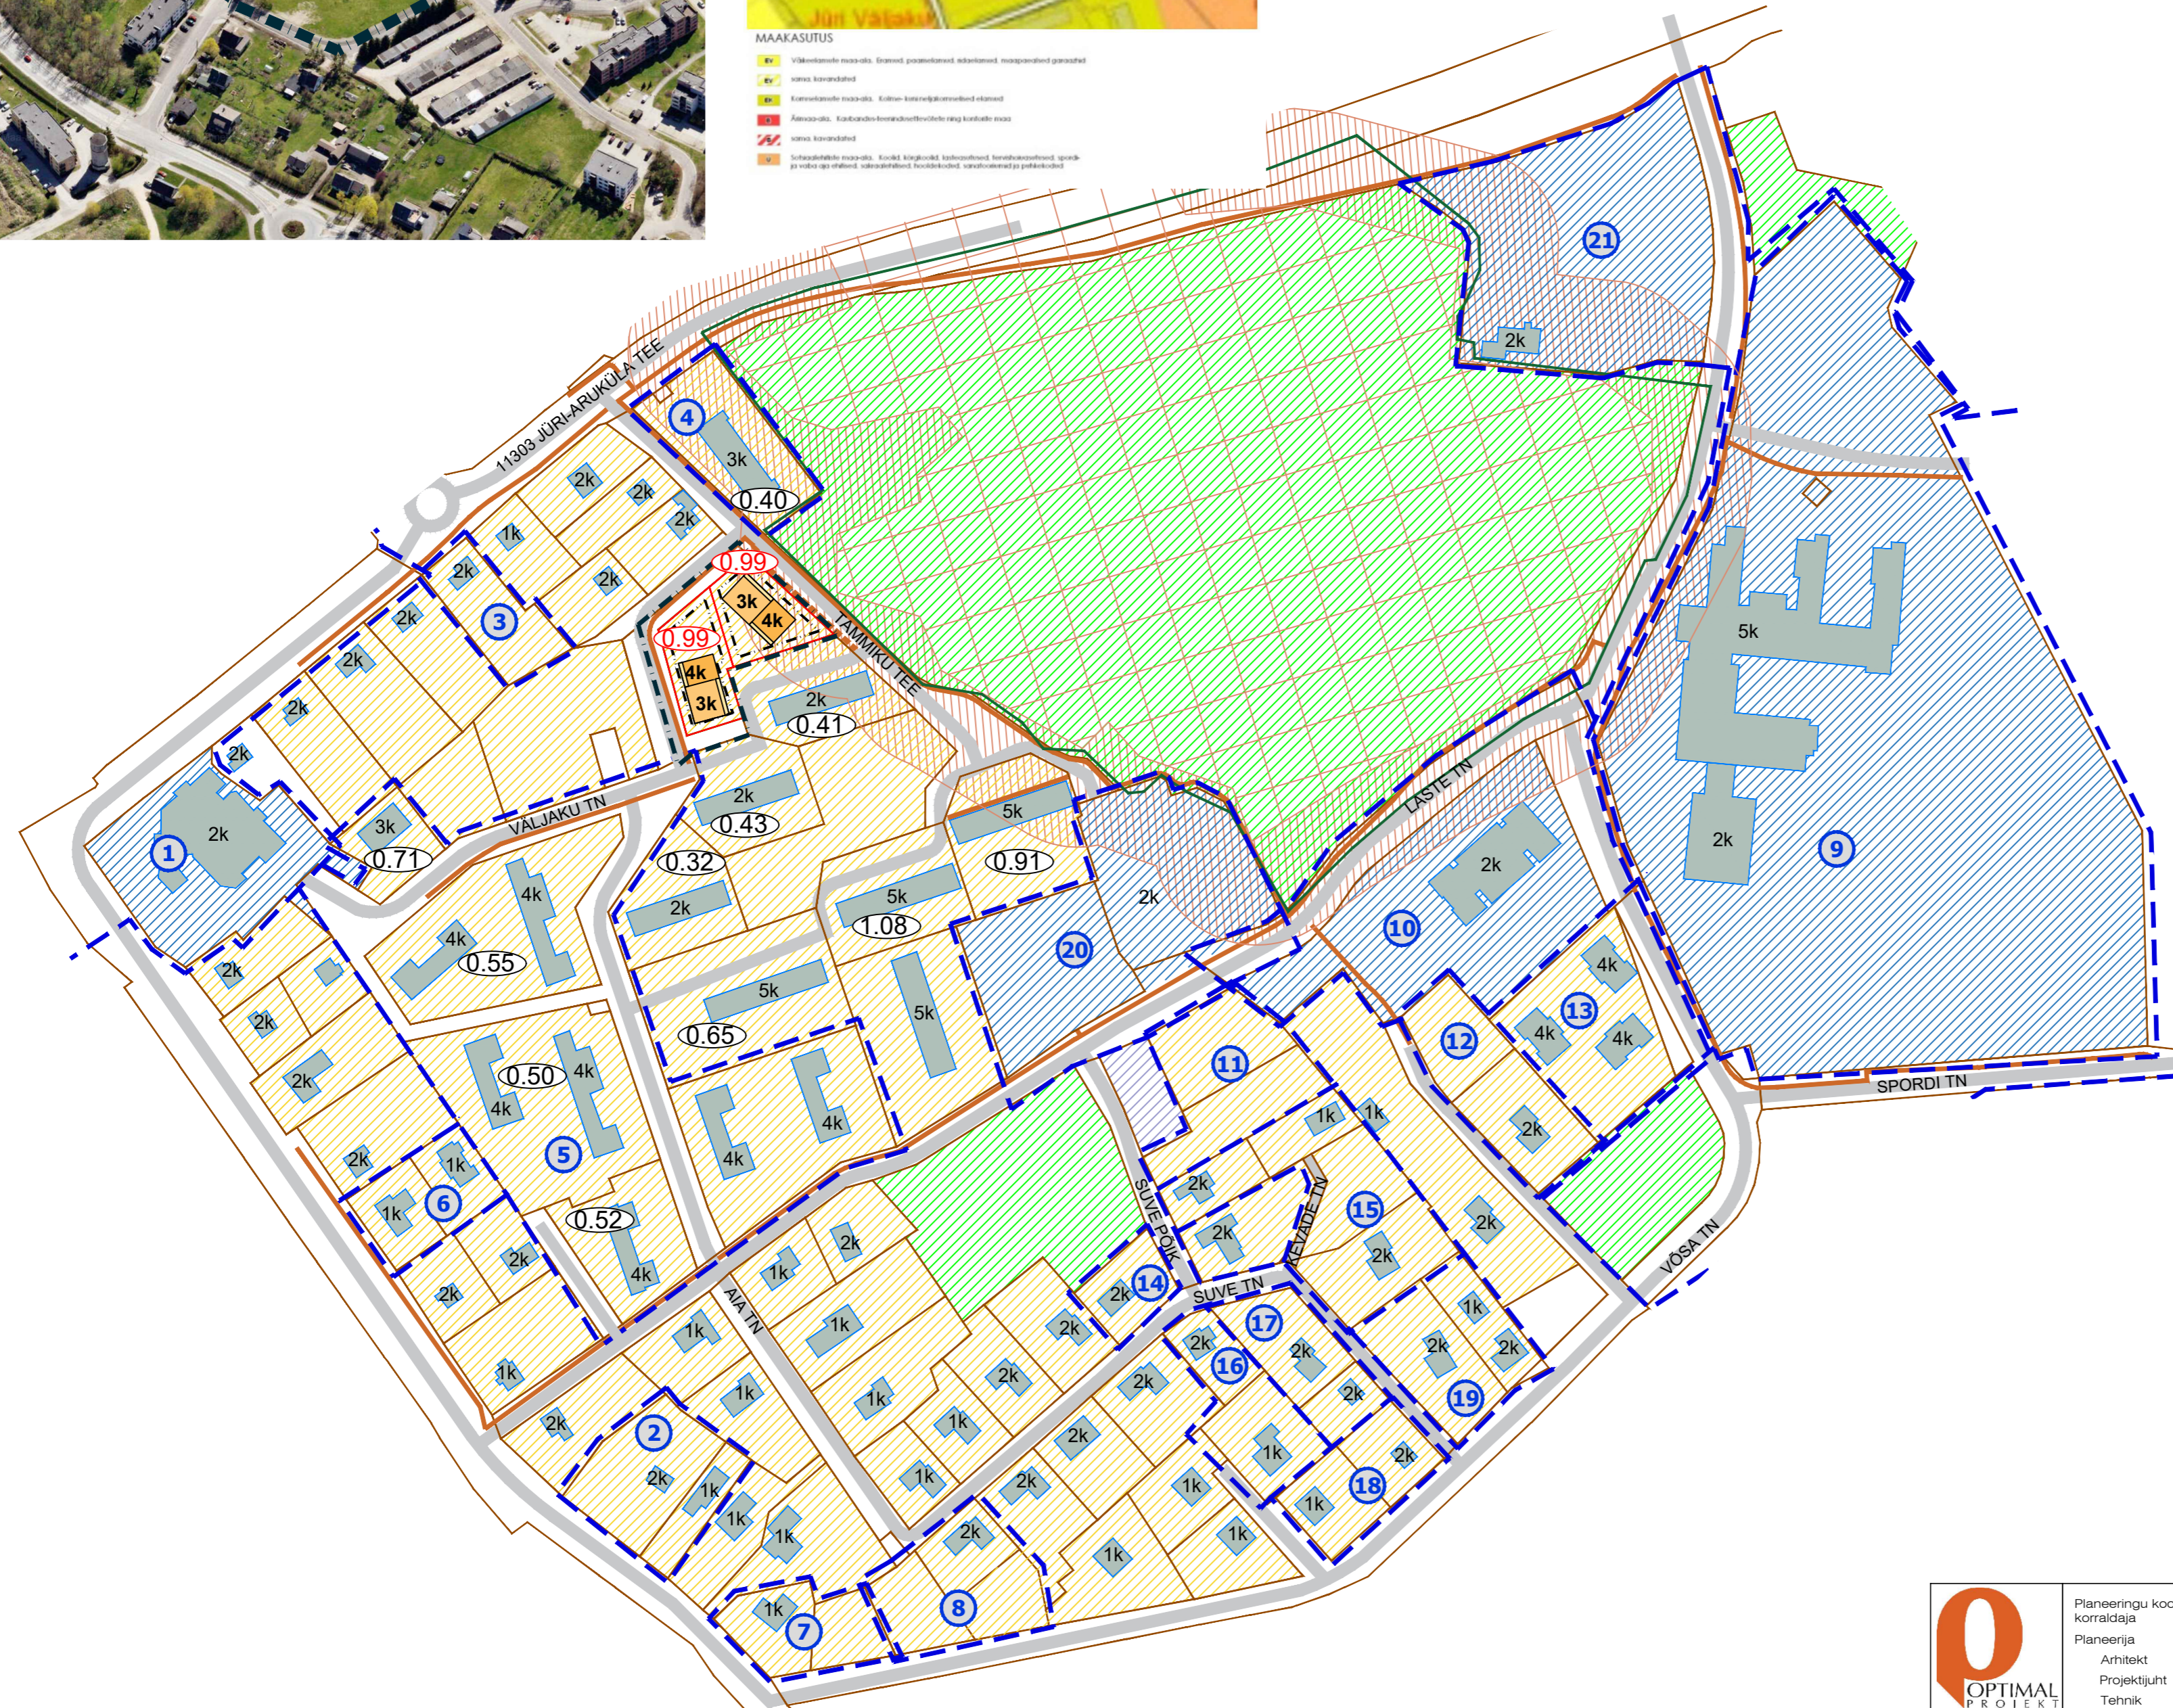

PLANEERINGUALA LÄHIÜMBRUSES KEHTESTATUD DETAILPLANEERINGUD

Jrk nr	DP nimetus	Staadium
1	DP0014 - JÜRI Keskuse Detailplaneering	kehtestatud 16.04.1996 otsus nr 75
2	DP0293 - Aaviku tee 22 kinnistu detailplaneering	kehtestatud 30.05.2006 korraldus nr 738
3	DP0954 - Aruküla tee 19 kinnistu ja lähiala detailplaneering	kehtestatud 05.02.2019 korraldus nr 219
4	DP0085 - Tammiiku tee 2 kinnistu detailplaneering	kehtestatud 08.10.2002 otsus nr 381
5	DP0127 - Väljaku elamukvartali detailplaneering	kehtestatud 09.03.2004 otsus nr 210
6	DP0773 - Aaviku tee 12 kinnistu ja lähiala detailplaneering	kehtestatud 27.01.2015 korraldus nr 97
7	DP0529 - Aaviku tee 28 kinnistu detailplaneering	kehtestatud 22.01.2008 korraldus nr 114
8	DP0991 - Suve tn 2 kinnistu detailplaneering	kehtestatud 17.12.2019 korraldus nr 1672
9	DP0791 - Laste tn 3 kinnistu ja lähiala detailplaneering	kehtestatud 04.02.2014 korraldus nr 164
10	DP0703 - Võsa tänava lasteaia ja lähiala detailplaneering	kehtestatud 14.08.2012 otsus nr 384
11	DP0180 - Suve 9 kinnistu detailplaneering	kehtestatud 20.12.2005 korraldus nr 1717
12	DP0036 - Võsa 13 kinnistu detailplaneering	kehtestatud 30.05.2000 otsus nr 76
13	DP104A - Võsa tn 15 kinnistu detailplaneering	kehtestatud 30.05.2005 korraldus nr 551
14	DP0923 - Suve tn 7a kinnistu ja lähiala detailplaneering	kehtestatud 21.02.2017 korraldus nr 312
15	DP0843 - Suve põik 4 kinnistu ja lähiala detailplaneering	kehtestatud 15.09.2015 korraldus nr 1348
16	DP0298 - Võsa tn 9 kinnistu detailplaneering	kehtestatud 27.06.2006 korraldus nr 878
17	DP0083 - Suve tn 10 kinnistu detailplaneering	kehtestatud 08.10.2002 otsus nr 379
18	DP0080 - Võsa tn 7 detailplaneering	kehtestatud 13.08.2002 otsus nr 365
19	DP0442 - Suve tn 11 kinnistu detailplaneering	kehtestatud 17.03.2009 korraldus nr 304
20	DP1244 - Tõrukeste lasteaia detailplaneering	kehtestatud 15.08.2023 korraldus nr 1641
21	DP1281 - Jüri aleviku keskusalala detailplaneering	kehtestatud 23.12.2025 korraldus nr 2001