



VÄLJAVÕTE RAE VALLA JÜRI ALEVIKU JA SELLEGA PIIRNEVATE AAVIKU, VASKJALA JA KARLA KÜLAOSADE ÜLDPLANEERINGU PÕHIJOONISEST

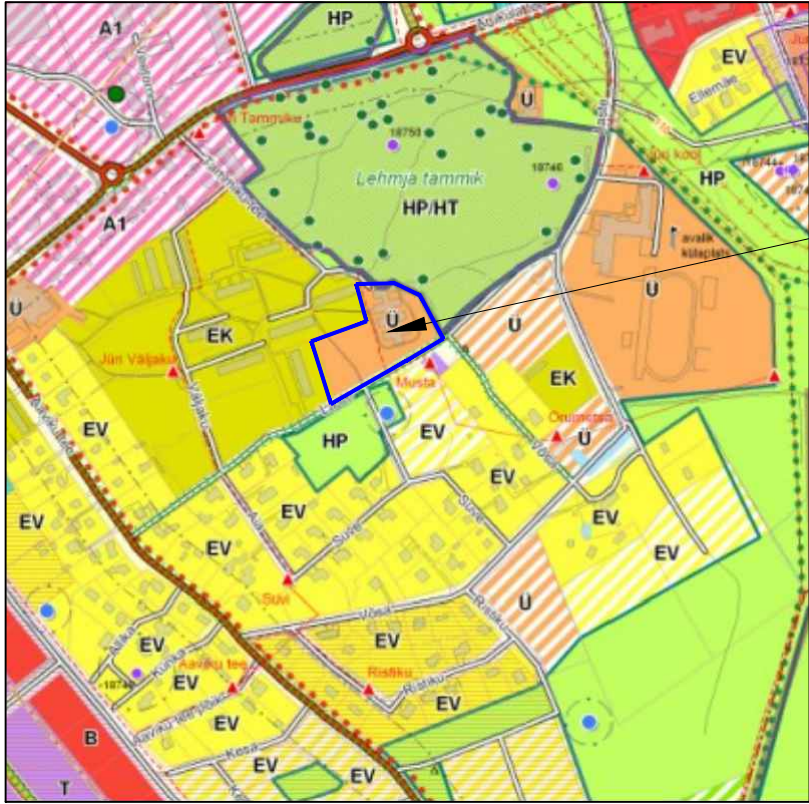

PLANEERITAV ALA
Olemasolev ühikondlike ehitiste maa (Ü)

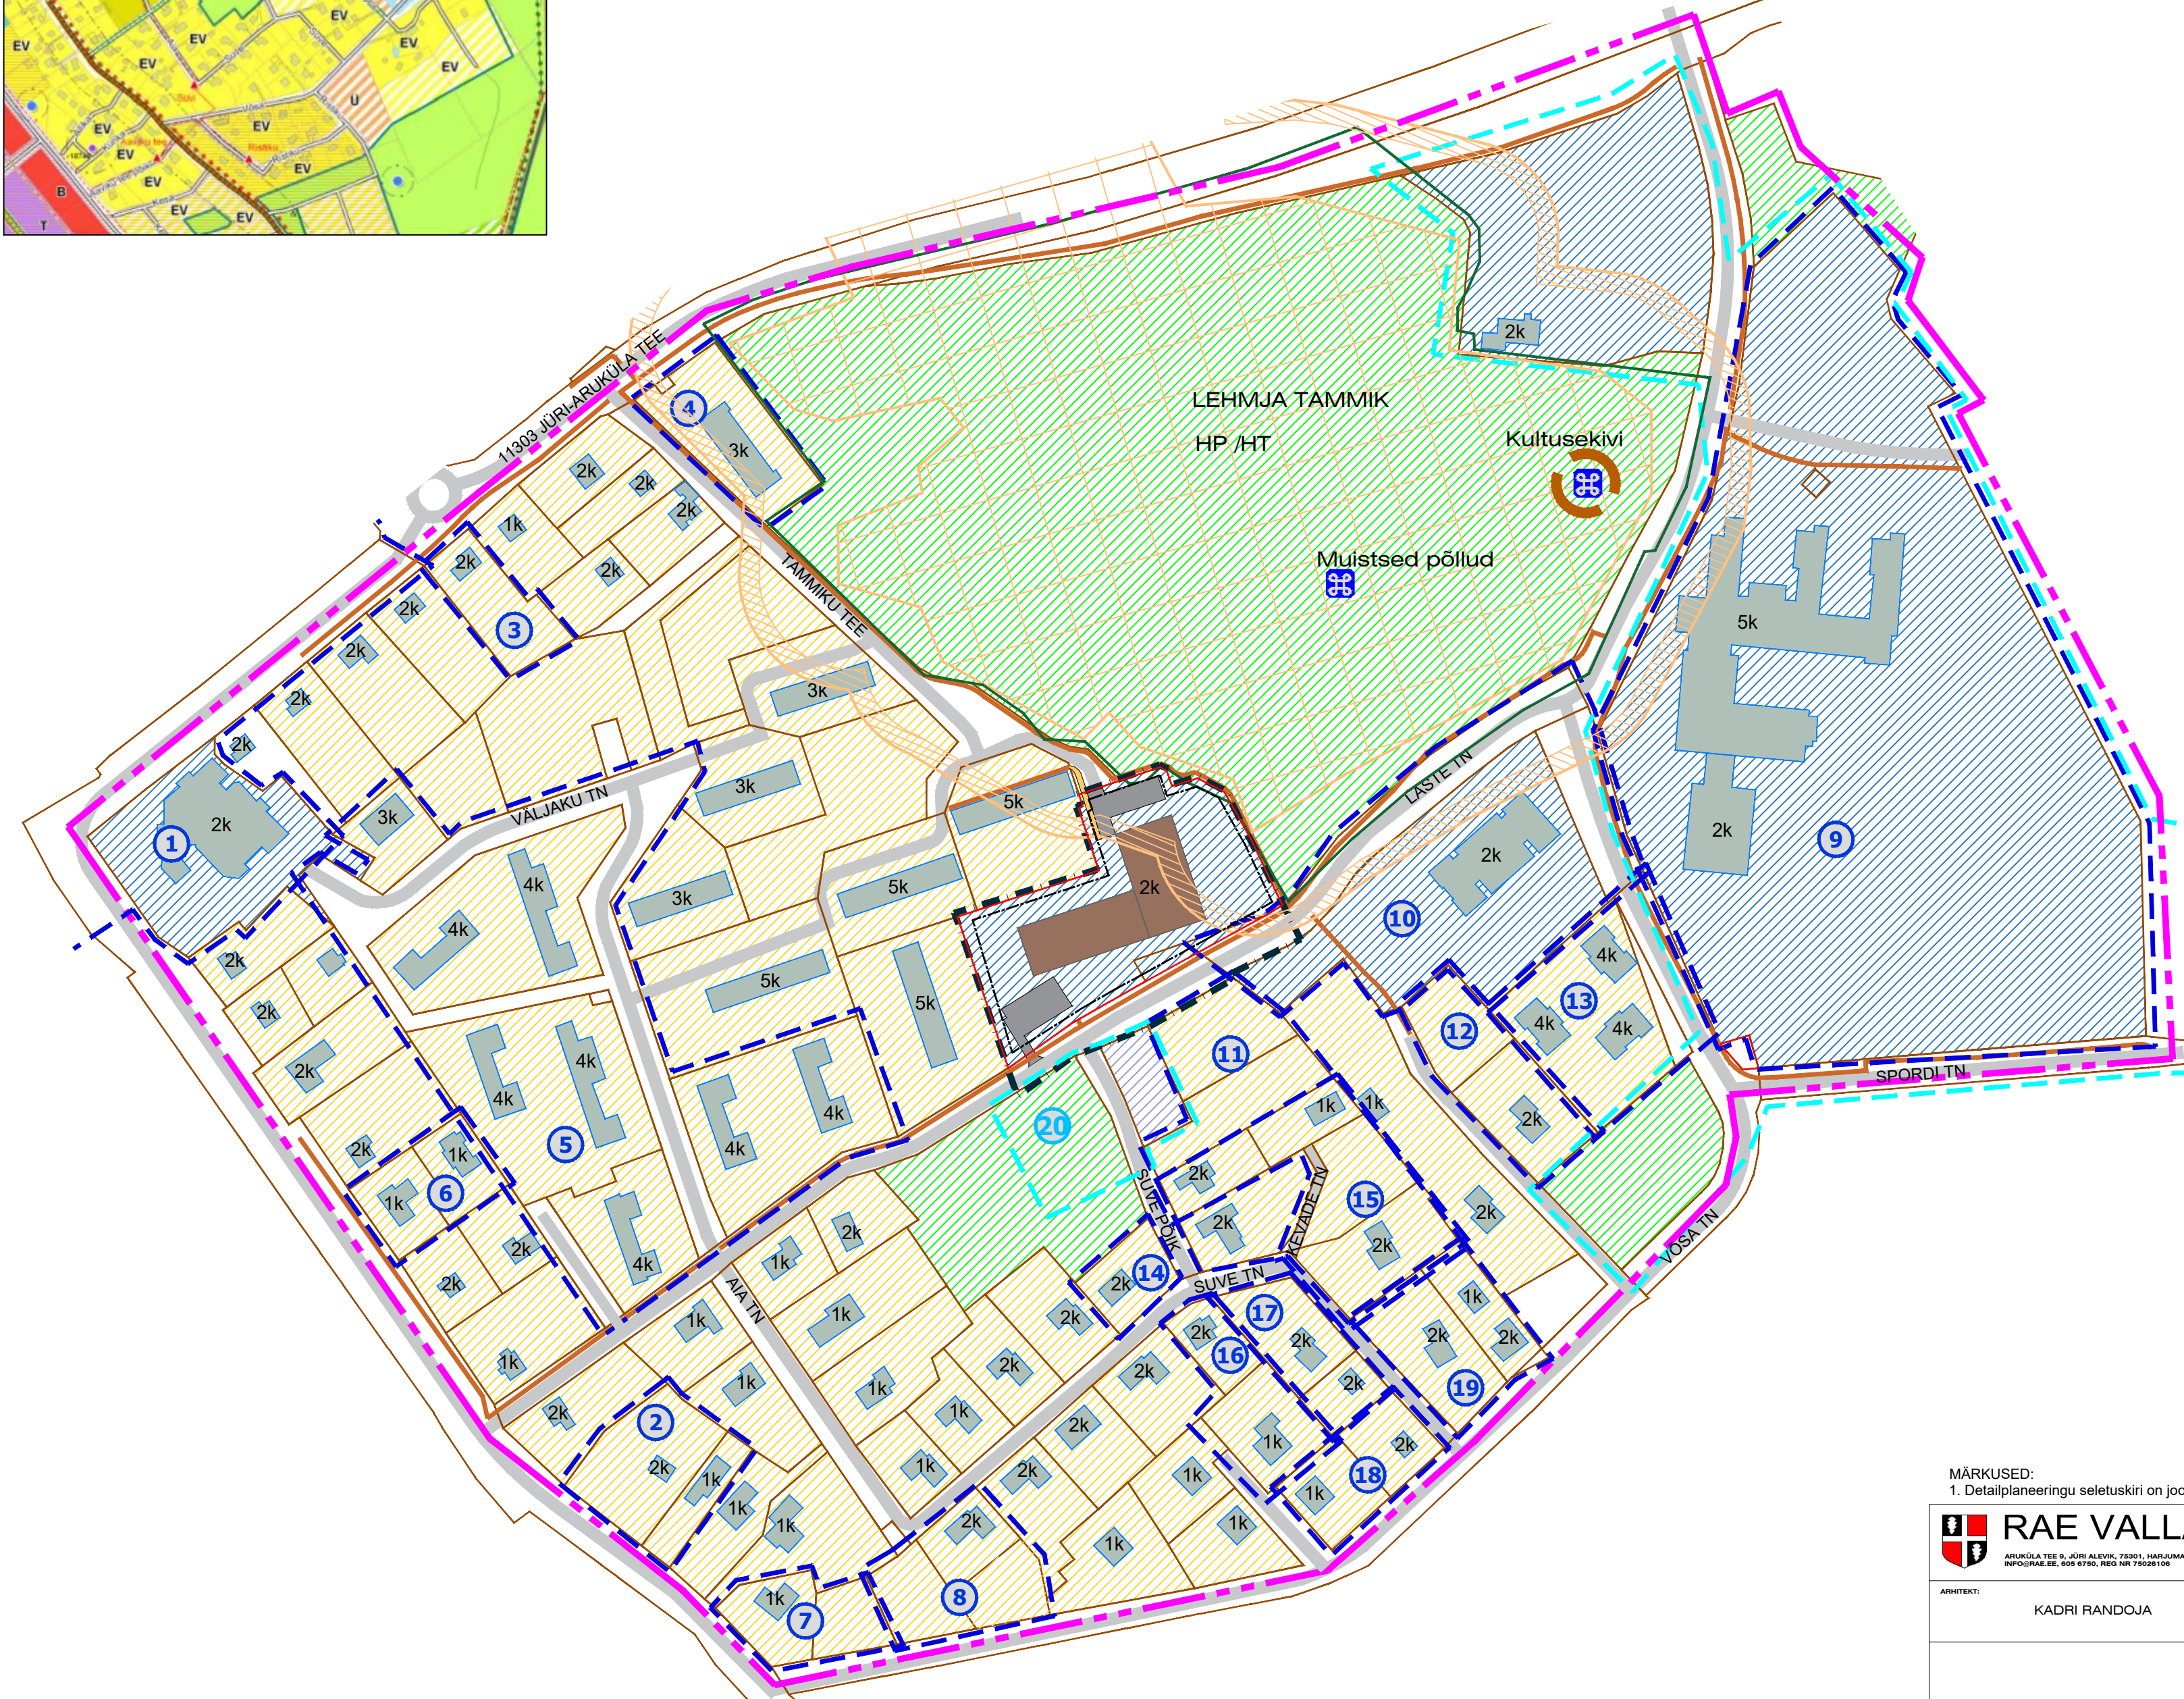


TINGMÄRGID

- KONTAKTVÕONDI ALA PIIR
- PLANEERINGUALA
- OLEMASOLEVA KINNISTU PIIR
- PLANEERITUD KRUNDI PIIR
- OLEMASOLEV SÕIDUTEE
- VÕIMALIK AUTOLIIKLUSE ALA
- OLEMASOLEV KÖNNITEE
- HOONESTUSALA
- OLEMASOLEV HOONE JA KORRUSELISUS
- HOONE VÕIMALIK ASUKOHT JA KORRUSELISUS
- KONTAKTVÕONDIS PAIKNEV KEHTESTATUD DETAILPLANEERING
- KONTAKTVÕONDIS PAIKNEV MENETLETAV DETAILPLANEERING
- KINNISMÄLESTIS
- KINNISMÄLESTISE KAITSEVÕOND
- KAITSEALA PIIRANGUVÕOND (LEHMJA TAMMIK)

KRUNTIDE SIHTOTSTARBED

- ELAMUMAA
- MAATULUNDUSMAA
- ÜLDKASUTATAV MAA
- TOOTISMAA
- ÄRIMAA
- ÜHISKONDLIKE EHTISTE MAA / PLANEERITUD ÜHISKONDLIKE EHTISTE MAA

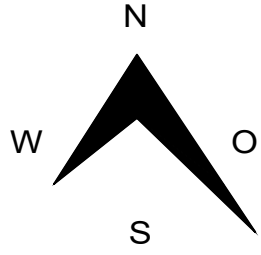

PLANEERINGUALA LÄHIÜMBRUSES ALGATATUD JA KEHTESTATUD DETAILPLANEERINGUD

Jrk nr	DP nimetus	Staadium
1	DP0014 - JÜRI KESKUSE DETAILPLANEERING (OSALISELT KEHTETU)	KEHTESTATUD 16.04.1996 otsus nr 75
2	DP0293 - AAVIKU TEE 22 KINNISTU DETAILPLANEERING	KEHTESTATUD 30.05.2006 korraldus nr 738
3	DP0954 - ARUKÜLA TEE 19 KINNISTU JA LÄHIALA DETAILPLANEERING	KEHTESTATUD 05.02.2019 korraldus nr 219
4	DP0085 - TAMMIKU TEE 2 KINNISTU DETAILPLANEERING	KEHTESTATUD 08.10.2002 otsus nr 381
5	DP0127 - VÄLJAKU ELAMUKVARTALI DETAILPLANEERING	KEHTESTATUD 09.03.2004 otsus nr 210
6	DP0773 - AAVIKU TEE 12 KINNISTU JA LÄHIALA DETAILPLANEERING	KEHTESTATUD 27.01.2015 korraldus nr 97
7	DP0529 - AAVIKU TEE 28 KINNISTU DETAILPLANEERING	KEHTESTATUD 22.01.2008 korraldus nr 114
8	DP0991 - SUVE TN 2 KINNISTU DETAILPLANEERING	KEHTESTATUD 17.12.2019 korraldus nr 1672
9	DP0791 - LASTE TN 3 KINNISTU JA LÄHIALA DETAILPLANEERING	KEHTESTATUD 04.02.2014 korraldus nr 164
10	DP0703 - VÕSA TÄNAVA LASTEIAJA JA LÄHIALA DETAILPLANEERING	KEHTESTATUD 14.08.2012 otsus nr 384
11	DP0180 - SUVE 9 KINNISTU DETAILPLANEERING (OSALISELT KEHTETU)	KEHTESTATUD 20.12.2005 korraldus nr 1717
12	DP0036 - VÕSA 13 KINNISTU DETAILPLANEERING	KEHTESTATUD 30.05.2000 otsus nr 76
13	DP104A - VÕSA TN 15 KINNISTU DETAILPLANEERING	KEHTESTATUD 30.05.2005 korraldus nr 551
14	DP0923 - SUVE TN 7A KINNISTU JA LÄHIALA DETAILPLANEERING	KEHTESTATUD 21.02.2017 korraldus nr 312
15	DP0843 - SUVE PÕIK 4 KINNISTU JA LÄHIALA DETAILPLANEERING	KEHTESTATUD 15.09.2015 korraldus nr 1348
16	DP0298 - VÕSA TN 9 KINNISTU DETAILPLANEERING (OSALISELT KEHTETU)	KEHTESTATUD 27.06.2006 korraldus nr 878
17	DP0083 - SUVE TN 10 KINNISTU DETAILPLANEERING	KEHTESTATUD 08.10.2002 otsus nr 379
18	DP0080 - VÕSA TN 7 DETAILPLANEERING	KEHTESTATUD 13.08.2002 otsus nr 365
19	DP0442 - SUVE TN 11 KINNISTU DETAILPLANEERING	KEHTESTATUD 17.03.2009 korraldus nr 304
20	DP1323 - LASTE TN 9 KINNISTU JA LÄHIALA DETAILPLANEERING	ALGATATUD 03.06.2025 korraldus nr 809

MÄRKUSED:
1. Detailplaneeringu seletuskiri on jooniste lahutamatu lisa.

 RAE VALLAVALITSUS ARUKÜLA TEE 9, JÜRI ALEVIK, 78301, HARJUMAA INFO@RAE.EE, 866 5150, FAKS NR 75051104		PROJ. NIMI: JÜRI ALEVIKU LASTE TN 9 KINNISTU JA LÄHIALA DETAILPLANEERING			
ARHITEKT: KADRI RANDOJA		JOONIS: KONTAKTVÕONDI ANALÜÜS			
TÖÖ NR: DP 2401		JOONISE NR: AS-02	MÕÕTKAVA: -	KUUPÄEV: 13.02.2024	