


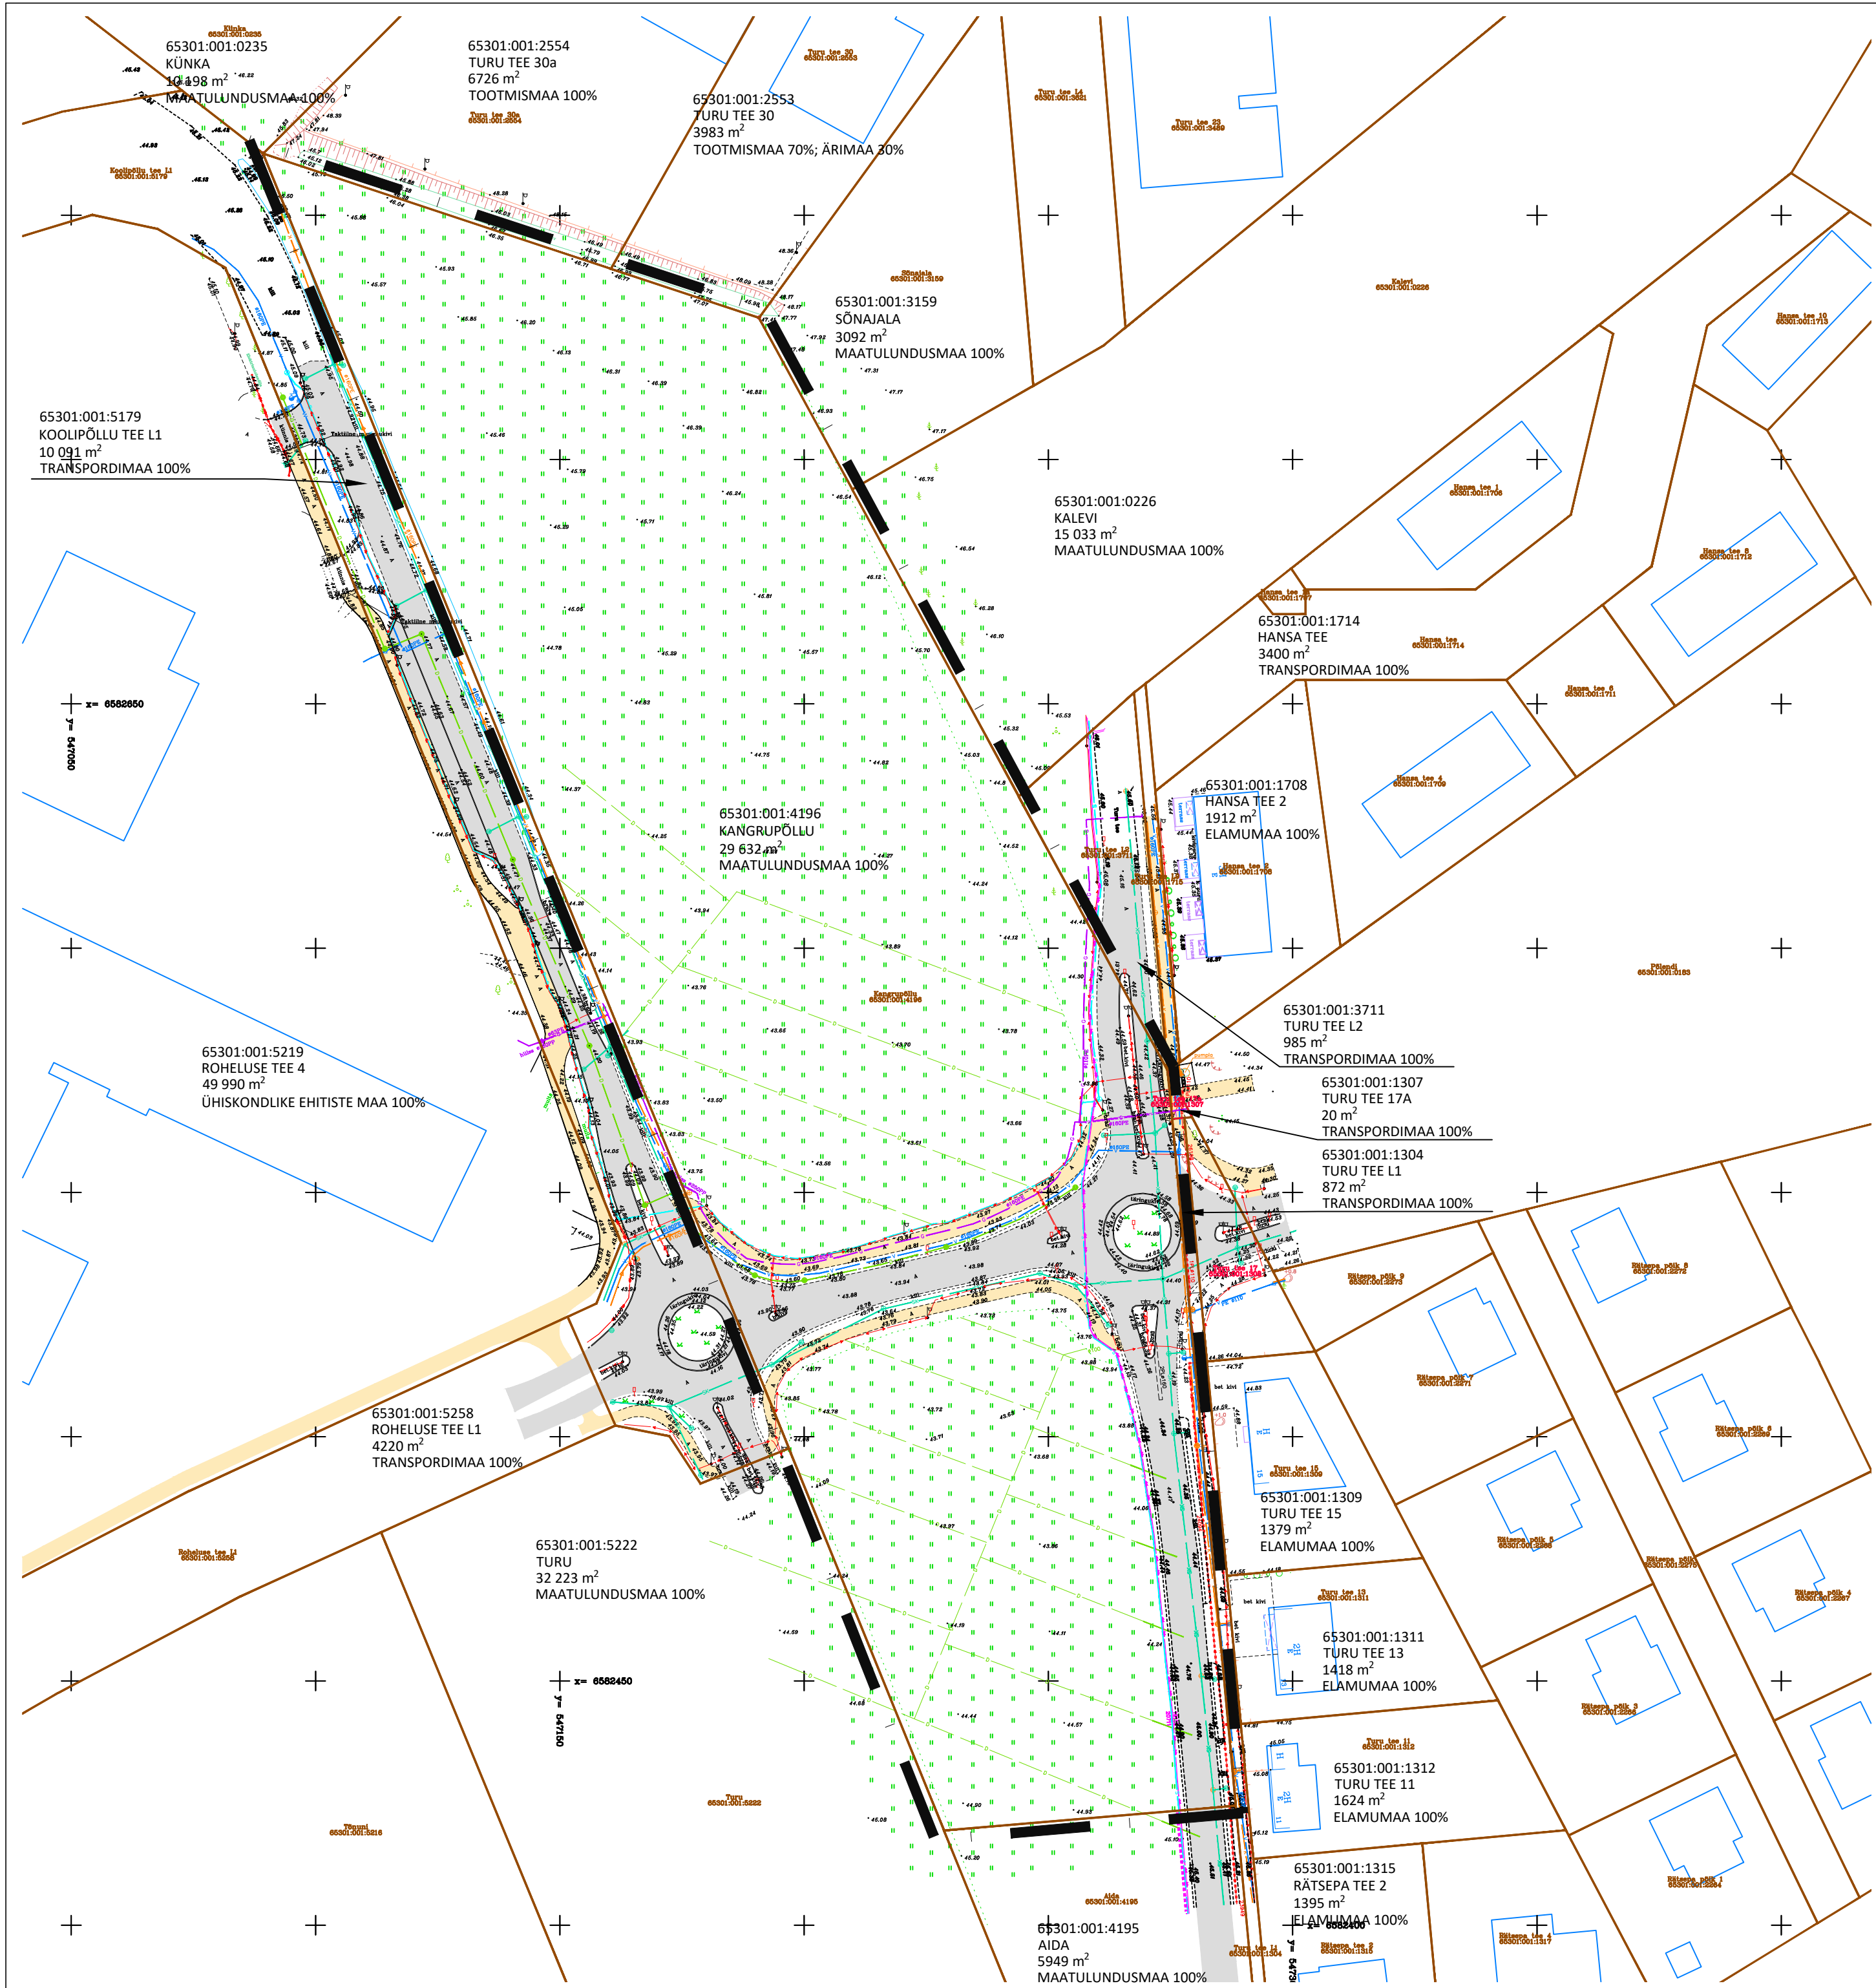

	PLANEERINGUALA PIIR
	OLEMASOLEVA KINNISTU PIIR
	OLEMASOLEV SÕIDUTEE
	OLEMASOLEV JALGRATTA- JA JALGTEE
	OLEMASOLEV HOONE

	MADALPINGE MAAKAABEL
	KESKPINGE MAAKAABEL
	SIDEKAABEL
	VEETORUSTIK
	RÕEVEE KANALISATSIOONITORUSTIK
	KANALISATSIOONI SURVETORUSTIK
	GAASITORUSTIK
	SADEMEVEE KANALISATSIOONITORUSTIK
	DRENAAJITORUSTIK



Planeeringu koostamise korraldaja	Rae Vallavalitsus
Planeerija	Optimal Projekt OÜ
Arhitekt	I. Punger
Projektijuht	A. Anton
Tehnik	K. Kuus

RAE VALD, JÄRVEKÜLA
KANGRUPÕLLU KINNISTU DETAILPLANEERING
TUGIPLAAN

Töö nr 617
ESKIIS
M 1:1000
02.09.2025
AS-03