





- TINGMÄRGID
- PLANEERINGUALA PIIR
 - OLEMASOLEVA KINNISTU PIIR
 - PLANEERITUD KRUNDI PIIR
 - OLEMASOLEV SÕIDUTEE
 - NAABERALAL PLANEERITUD / PROJEKTEERITUD AUTOLIIKLUSE ALA
 - OLEMASOLEV JALGRATTA- JA JALGTEE
 - PLANEERITUD JALGRATTA- JA JALGTEE
 - NAABERALAL PLANEERITUD / PROJEKTEERITUD JALGRATTA- JA JALGTEE
 - PLANEERITUD HOONESTUSALA
 - NAABERALAL PLANEERITUD HOONESTUSALA
 - OLEMASOLEV HOONE
 - NAABERALAL PLANEERITUD HOONE VÕIMALIK ASUKOHT
 - PLANEERITUD HOONE VÕIMALIK ASUKOHT
 - KONTAKTVÕÖNDIS PAIKNEV KEHTESTATUD DETAILPLANEERING
 - KONTAKTVÕÖNDIS PAIKNEV MENETLETAV DETAILPLANEERING
 - BUSSIPEATUS

- KRUNTIDE SIHTOTSTARBED
- ELAMUMAA OLEMASOLEV / PLANEERITUD
 - MAATULUNDUSMAA
 - ÜLDKASUTATAV MAA OLEMASOLEV / PLANEERITUD
 - TOOTISMAA
 - ÄRI- JA TOOTISMAA
 - ÄRIMAA OLEMASOLEV / PLANEERITUD
 - ELAMU- JA ÄRIMAA OLEMASOLEV / PLANEERITUD
 - ÜHISKONDLIKE EHTISTE MAA

VAADE PLANEERINGUALALE

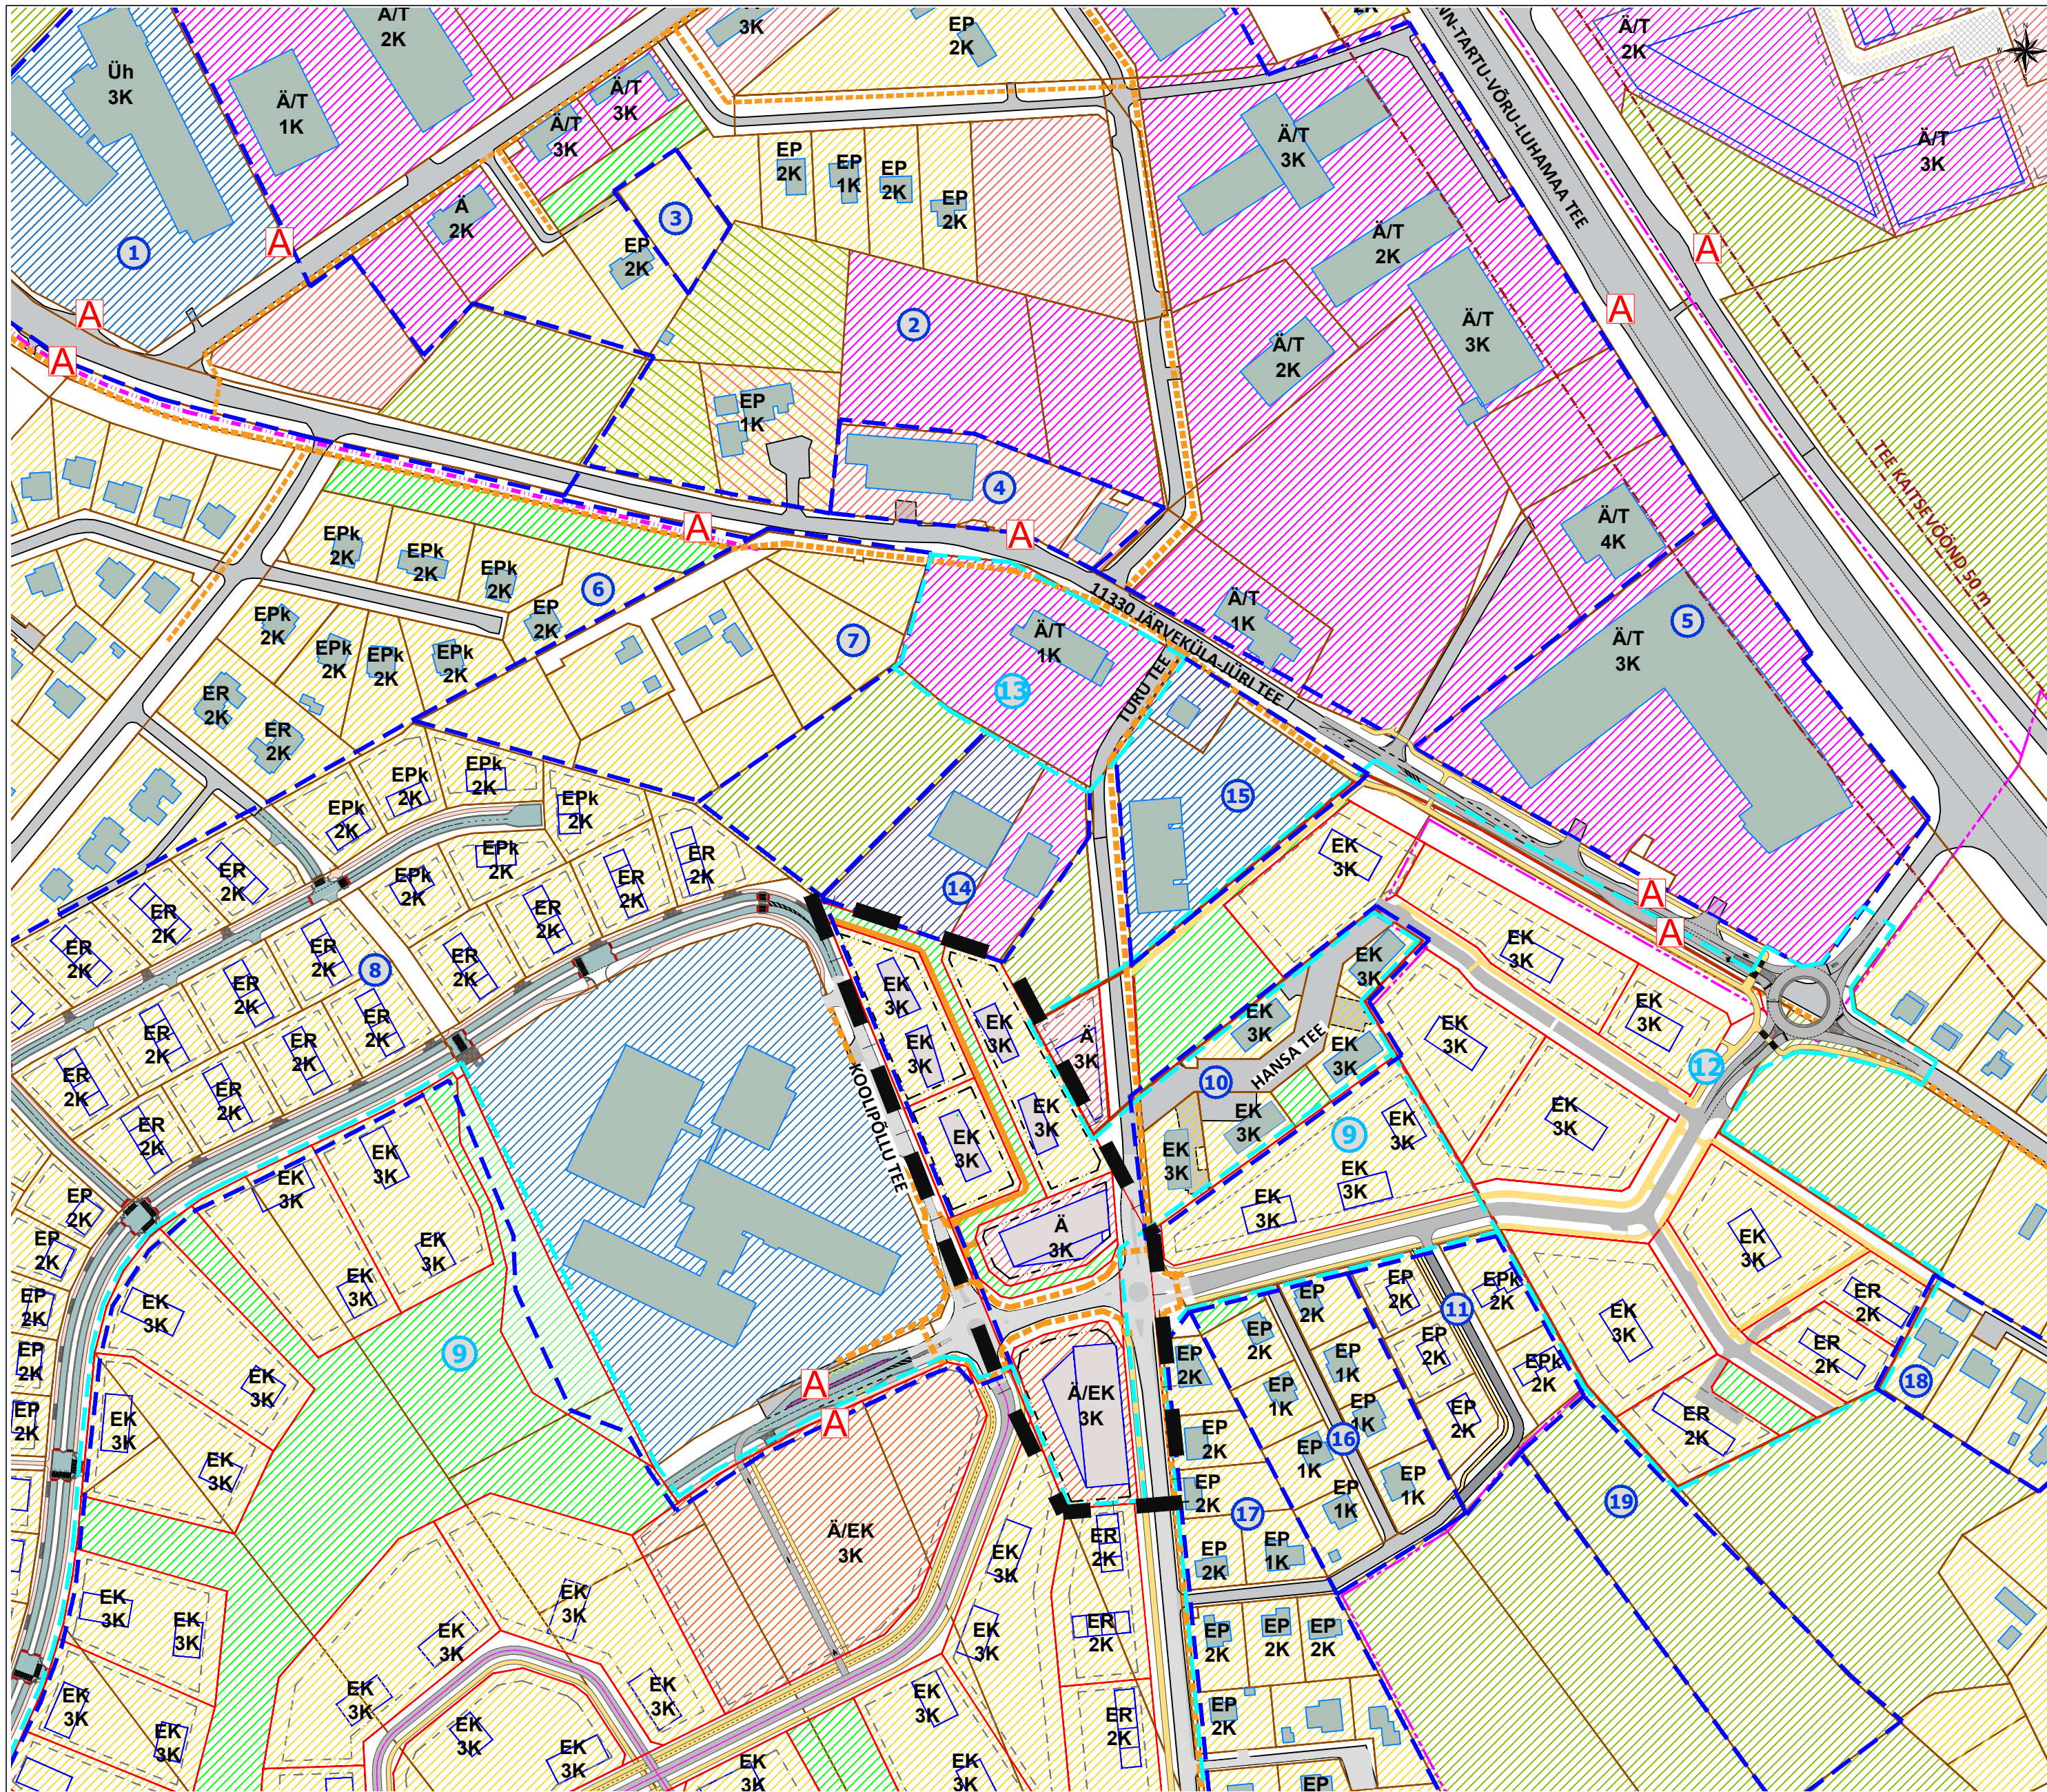

VALJAVÖTE RAE VALLA PÕHJAPIIRKONNA ÜLDPLANEERINGU KOONDKAARDIST

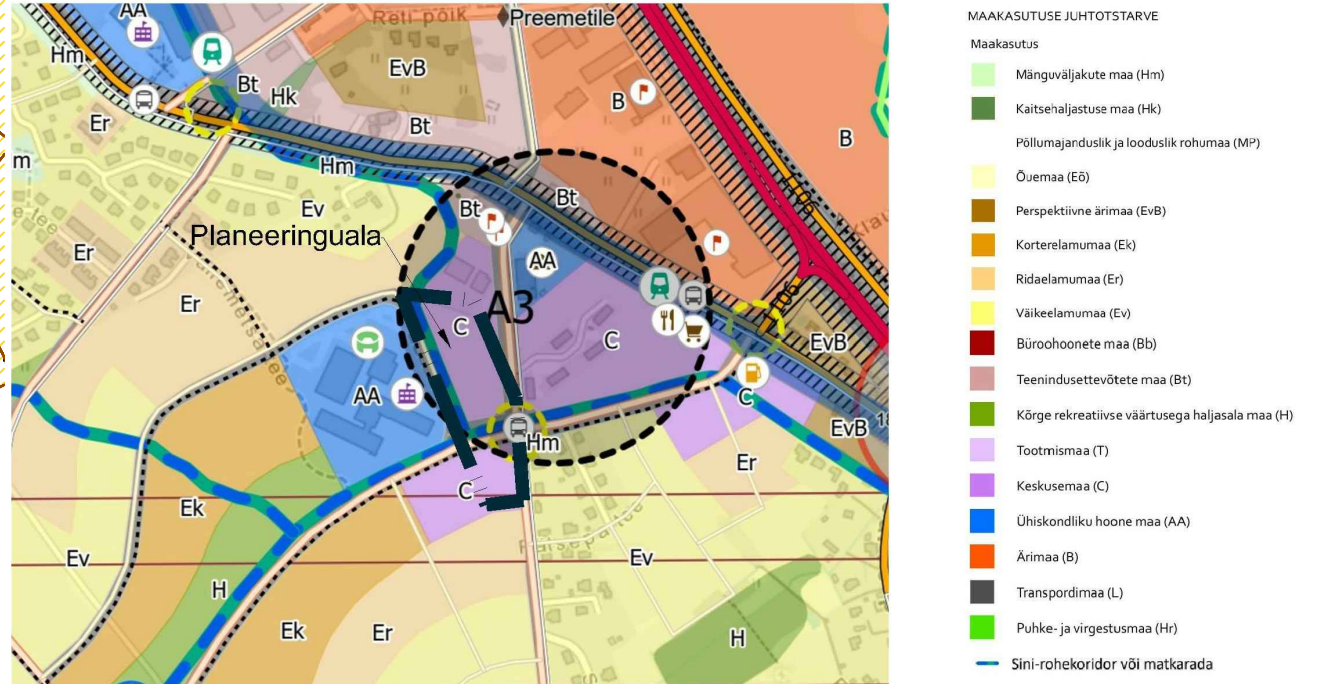

KONTAKTALA DETAILPLANEERINGUD:

- 1.DP0816, Kõrtsi kinnistu ja lähiala detailplaneering, kehtestatud 19.05.2015, Rae Vallavolikogu otsus nr 115;
- 2.DP0159, Allika kinnistu detailplaneering, kehtestatud 22.03.2005, Rae Vallavalitsuse korraldus nr 351;
- 3.DP0664, Reti tee 13 kinnistu detailplaneering, kehtestatud 27.07.2010, Rae Vallavalitsuse korraldus nr 600;
- 4.DP0909, Vana-Tartu mnt 71 ja 73 kinnistute detailplaneering, kehtestatud 06.09.2016, Rae Vallavalitsuse korraldus nr 1307;
- 5.DP0073, Jaagupi-Jaani kinnistu detailplaneering, kehtestatud 18.06.2002, Rae Vallavolikogu otsus nr 350;
- 6.DP0262, Sepa elamukvartal ja lähiala detailplaneering, kehtestatud 20.03.2007, Rae Vallavalitsuse otsus nr 251;
- 7.DP0087, Mäe pereelamute grupi detailplaneering, kehtestatud 10.09.2002, Rae Vallavalitsuse otsus nr 18;
- 8.DP1006, Turu, Kindluse, Liiva ja Veski tee vahelise ala I etapi detailplaneering, kehtestatud 10.07.2019, Rae Vallavalitsuse korraldusega nr 857;
9. DP1347, Järveküla keskuseala detailplaneering, algatamise taotlus 30.04.2025;
10. DP1084, Kase I kinnistu detailplaneering, kehtestatud 28.12.2005, Rae Vallavolikogu otsusega nr 54;
11. DP1063, Vana-Jäätma kinnistu ja lähiala detailplaneering, kehtestatud 04.07.2022, Rae Vallavalitsuse korraldus nr 980;
12. DP1041, Vana-Kongo ja Vana-Tartu mnt 80 kinnistute ning Järveküla Kalevi kinnistu ja lähiala detailplaneering, algatatud 09.02.2021, Rae Vallavalitsuse korraldus nr 228;
13. DP1263, Vana-Tartu mnt 74 kinnistu ja lähiala detailplaneering, algatatud 17.06.2025, Rae Vallavalitsuse korraldus nr 889;
14. DP0396, Siimu 1 kinnistu detailplaneering, kehtestatud 08.05.2007, Rae Vallavolikogu otsus nr 264;
15. DP0928, Saare kinnistu ja lähiala detailplaneering, kehtestatud 10.10.2017, Rae Vallavolikogu otsus nr 213;
16. DP0379, Vana-Kustakse 1 kinnistu detailplaneering, kehtestatud 15.08.2006, Rae Vallavolikogu otsus nr 148;
17. DP0145, Kangru II kinnistu detailplaneering, kehtestatud 09.11.2004, Rae Vallavolikogu otsus nr 315.



Planeeringu koostamise korraldaja
Planeerija
Arhitekt
Projekti juht
Tehnik

Rae Vallavalitsus
Optimal Projekt OÜ
I. Pungar
A. Anton
K. Kuus

RAE VALD, JÄRVEKÜLA
KANGRUPÖLLU KINNISTU DETAILPLANEERING
KONTAKTVÕÖNDI ANALÜÜS

Töö nr 617
ESKIIS
M 1:1000
02.09.2025
AS-02