


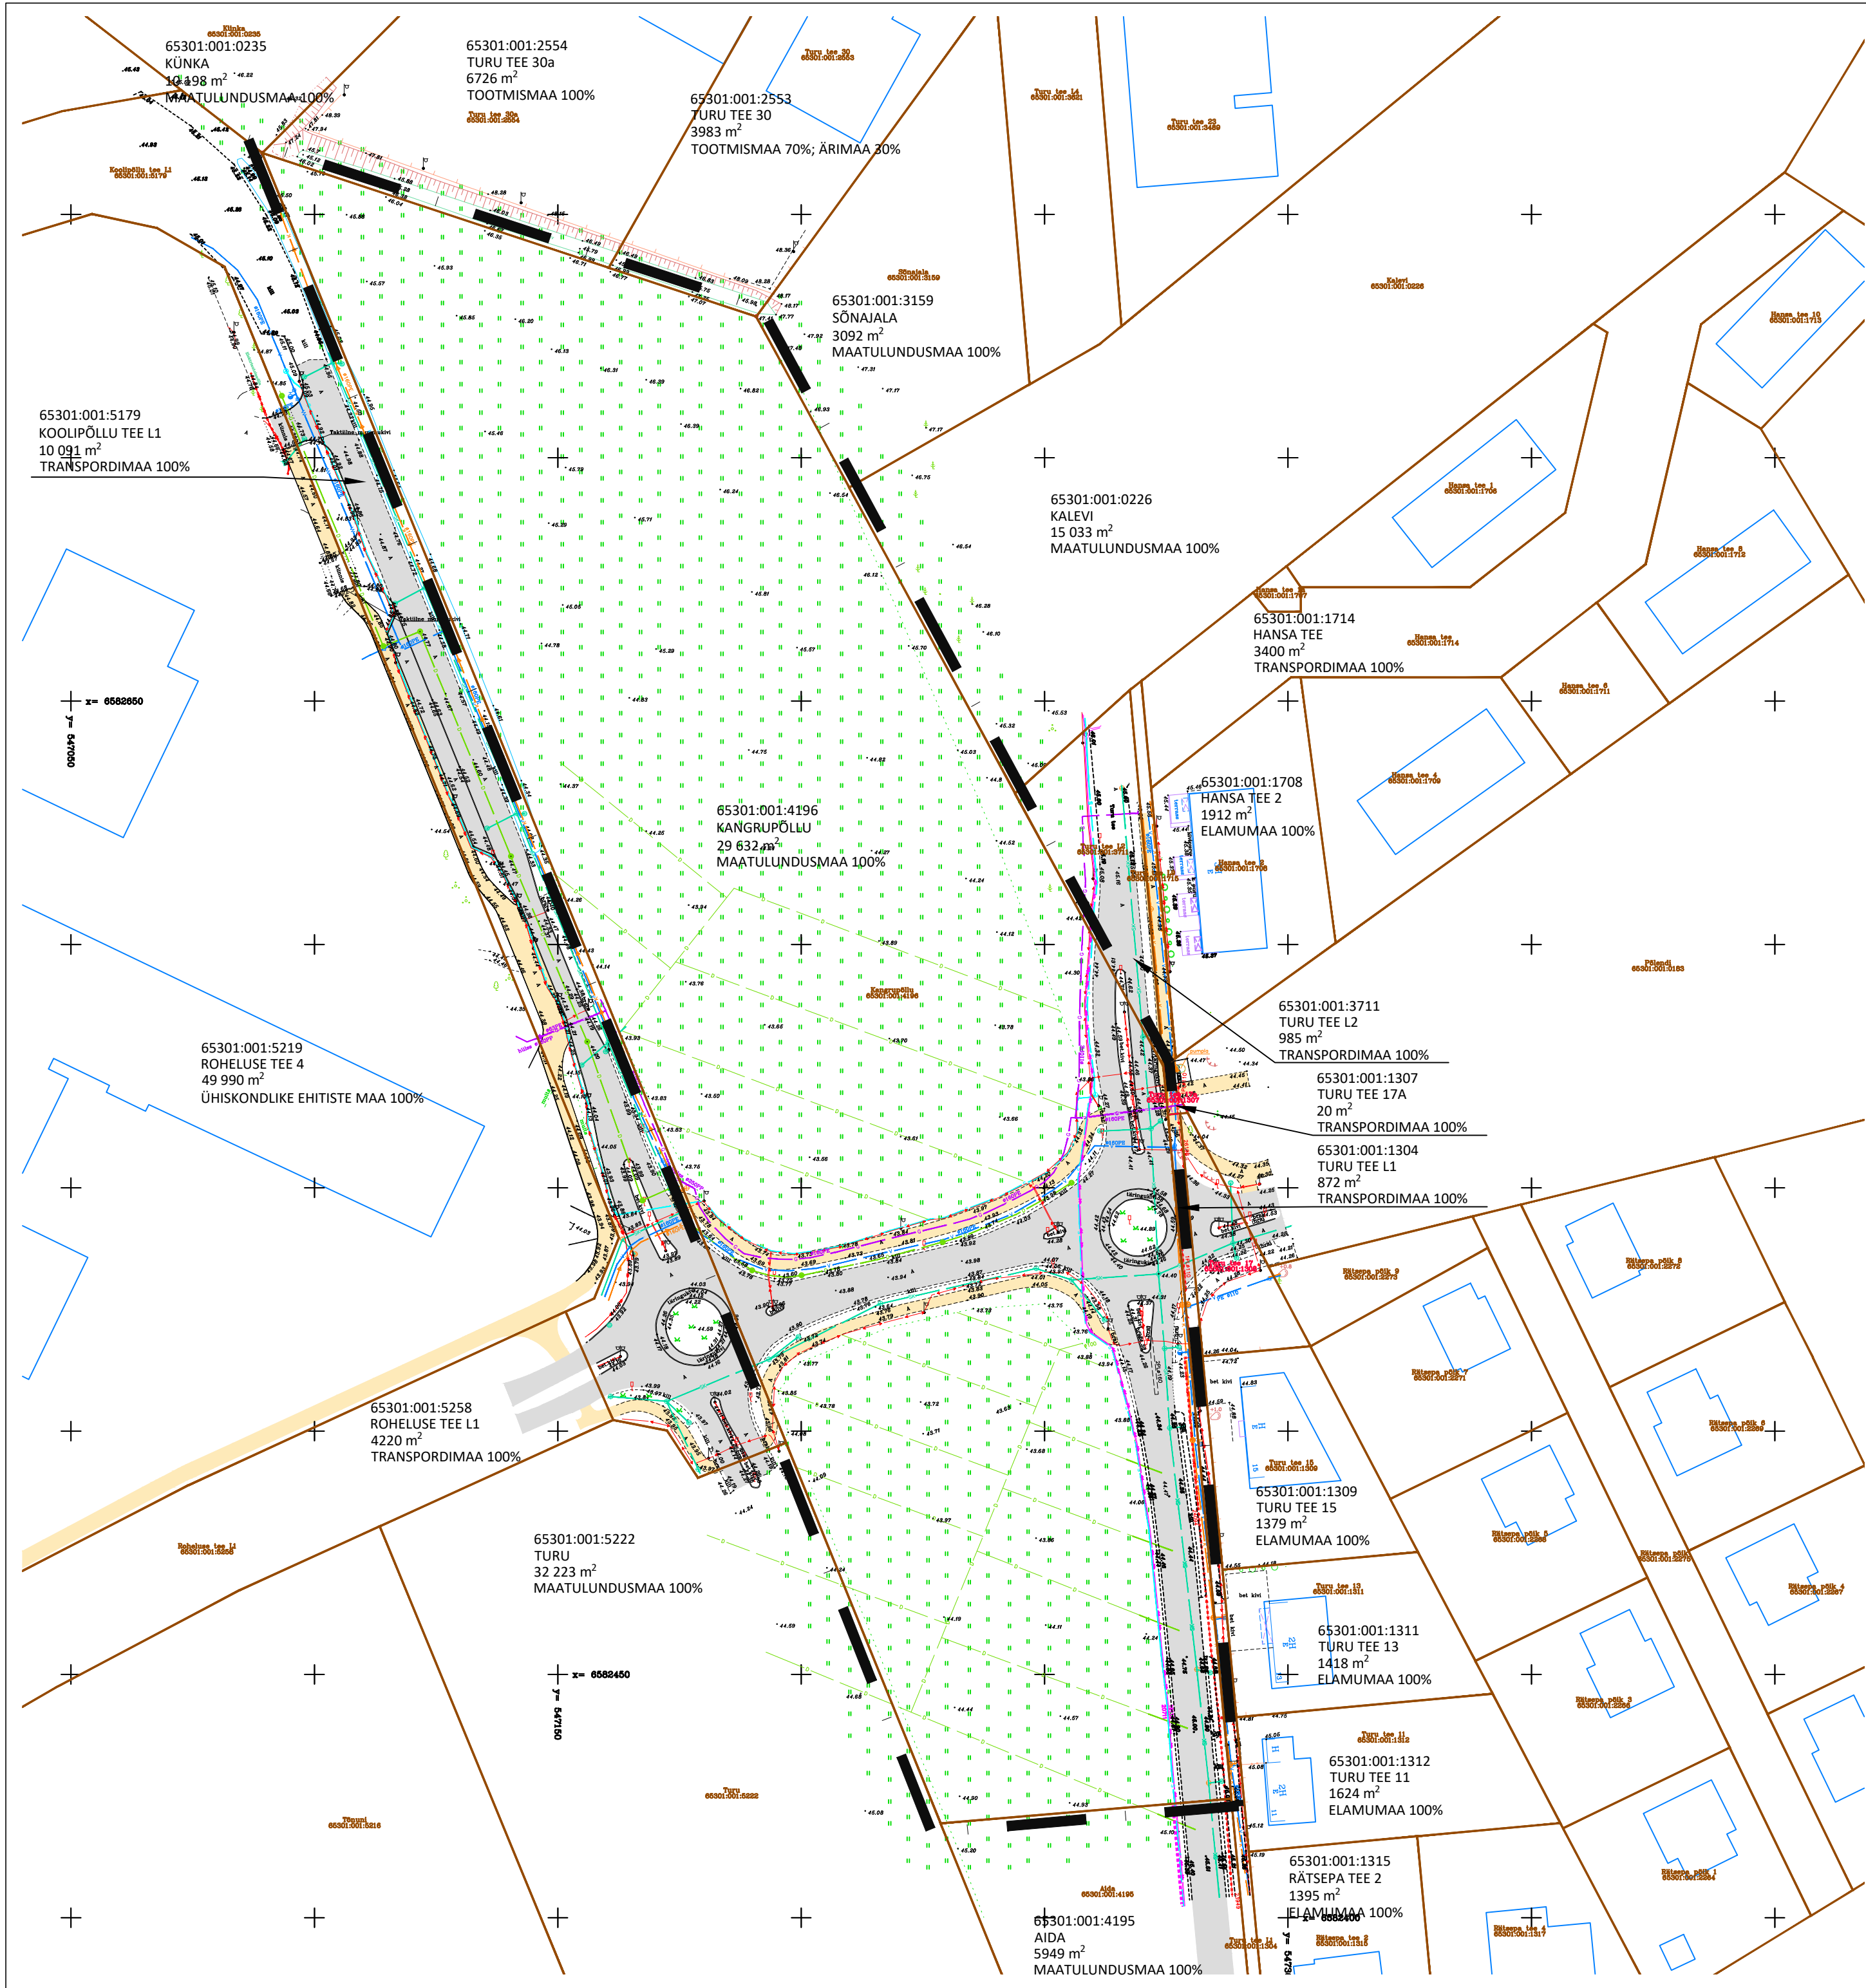

TINGMÄRGID

- PLANEERINGUALA PIIR
- OLEMASOLEVA KINNISTU PIIR
- OLEMASOLEV SÕIDUTEE
- OLEMASOLEV JALGRATTA- JA JALGTEE
- OLEMASOLEV HOONE

OLEMASOLEVAD TEHNOVÕRGUD

- MADALPINGE MAAKAABEL
- KESKPINGE MAAKAABEL
- SIDEKAABEL
- VEETORUSTIK
- REOVEE KANALISATSIOONITORUSTIK
- KANALISATSIOONI SURVETORUSTIK
- GAASITORUSTIK
- SADEMEVEE KANALISATSIOONITORUSTIK
- DRENAAZITORUSTIK

Märkus:
1. topo-geodeetilise alusplaani koostas OÜ AderGeo, 15.08.2025, töö nr M150825 (koordinaadid L-Est 97, kõrgused EH2000 süsteemis).



Planeeringu koostamise korraldaja
Planeerija
Arhitekt
Projekti juht
Tehnik

Rae Vallavalitsus
Optimal Projekt OÜ
I. Punger
A. Anton
K. Kuus

Töö nr 617
ESKIS
M 1:1000
22.10.2025
AS-03

RAE VALD, JÄRVEKÜLA
KANGRUPÕLLU KINNISTU JA LÄHIALA
DETAILPLANEERING
TUGIPLAAN