


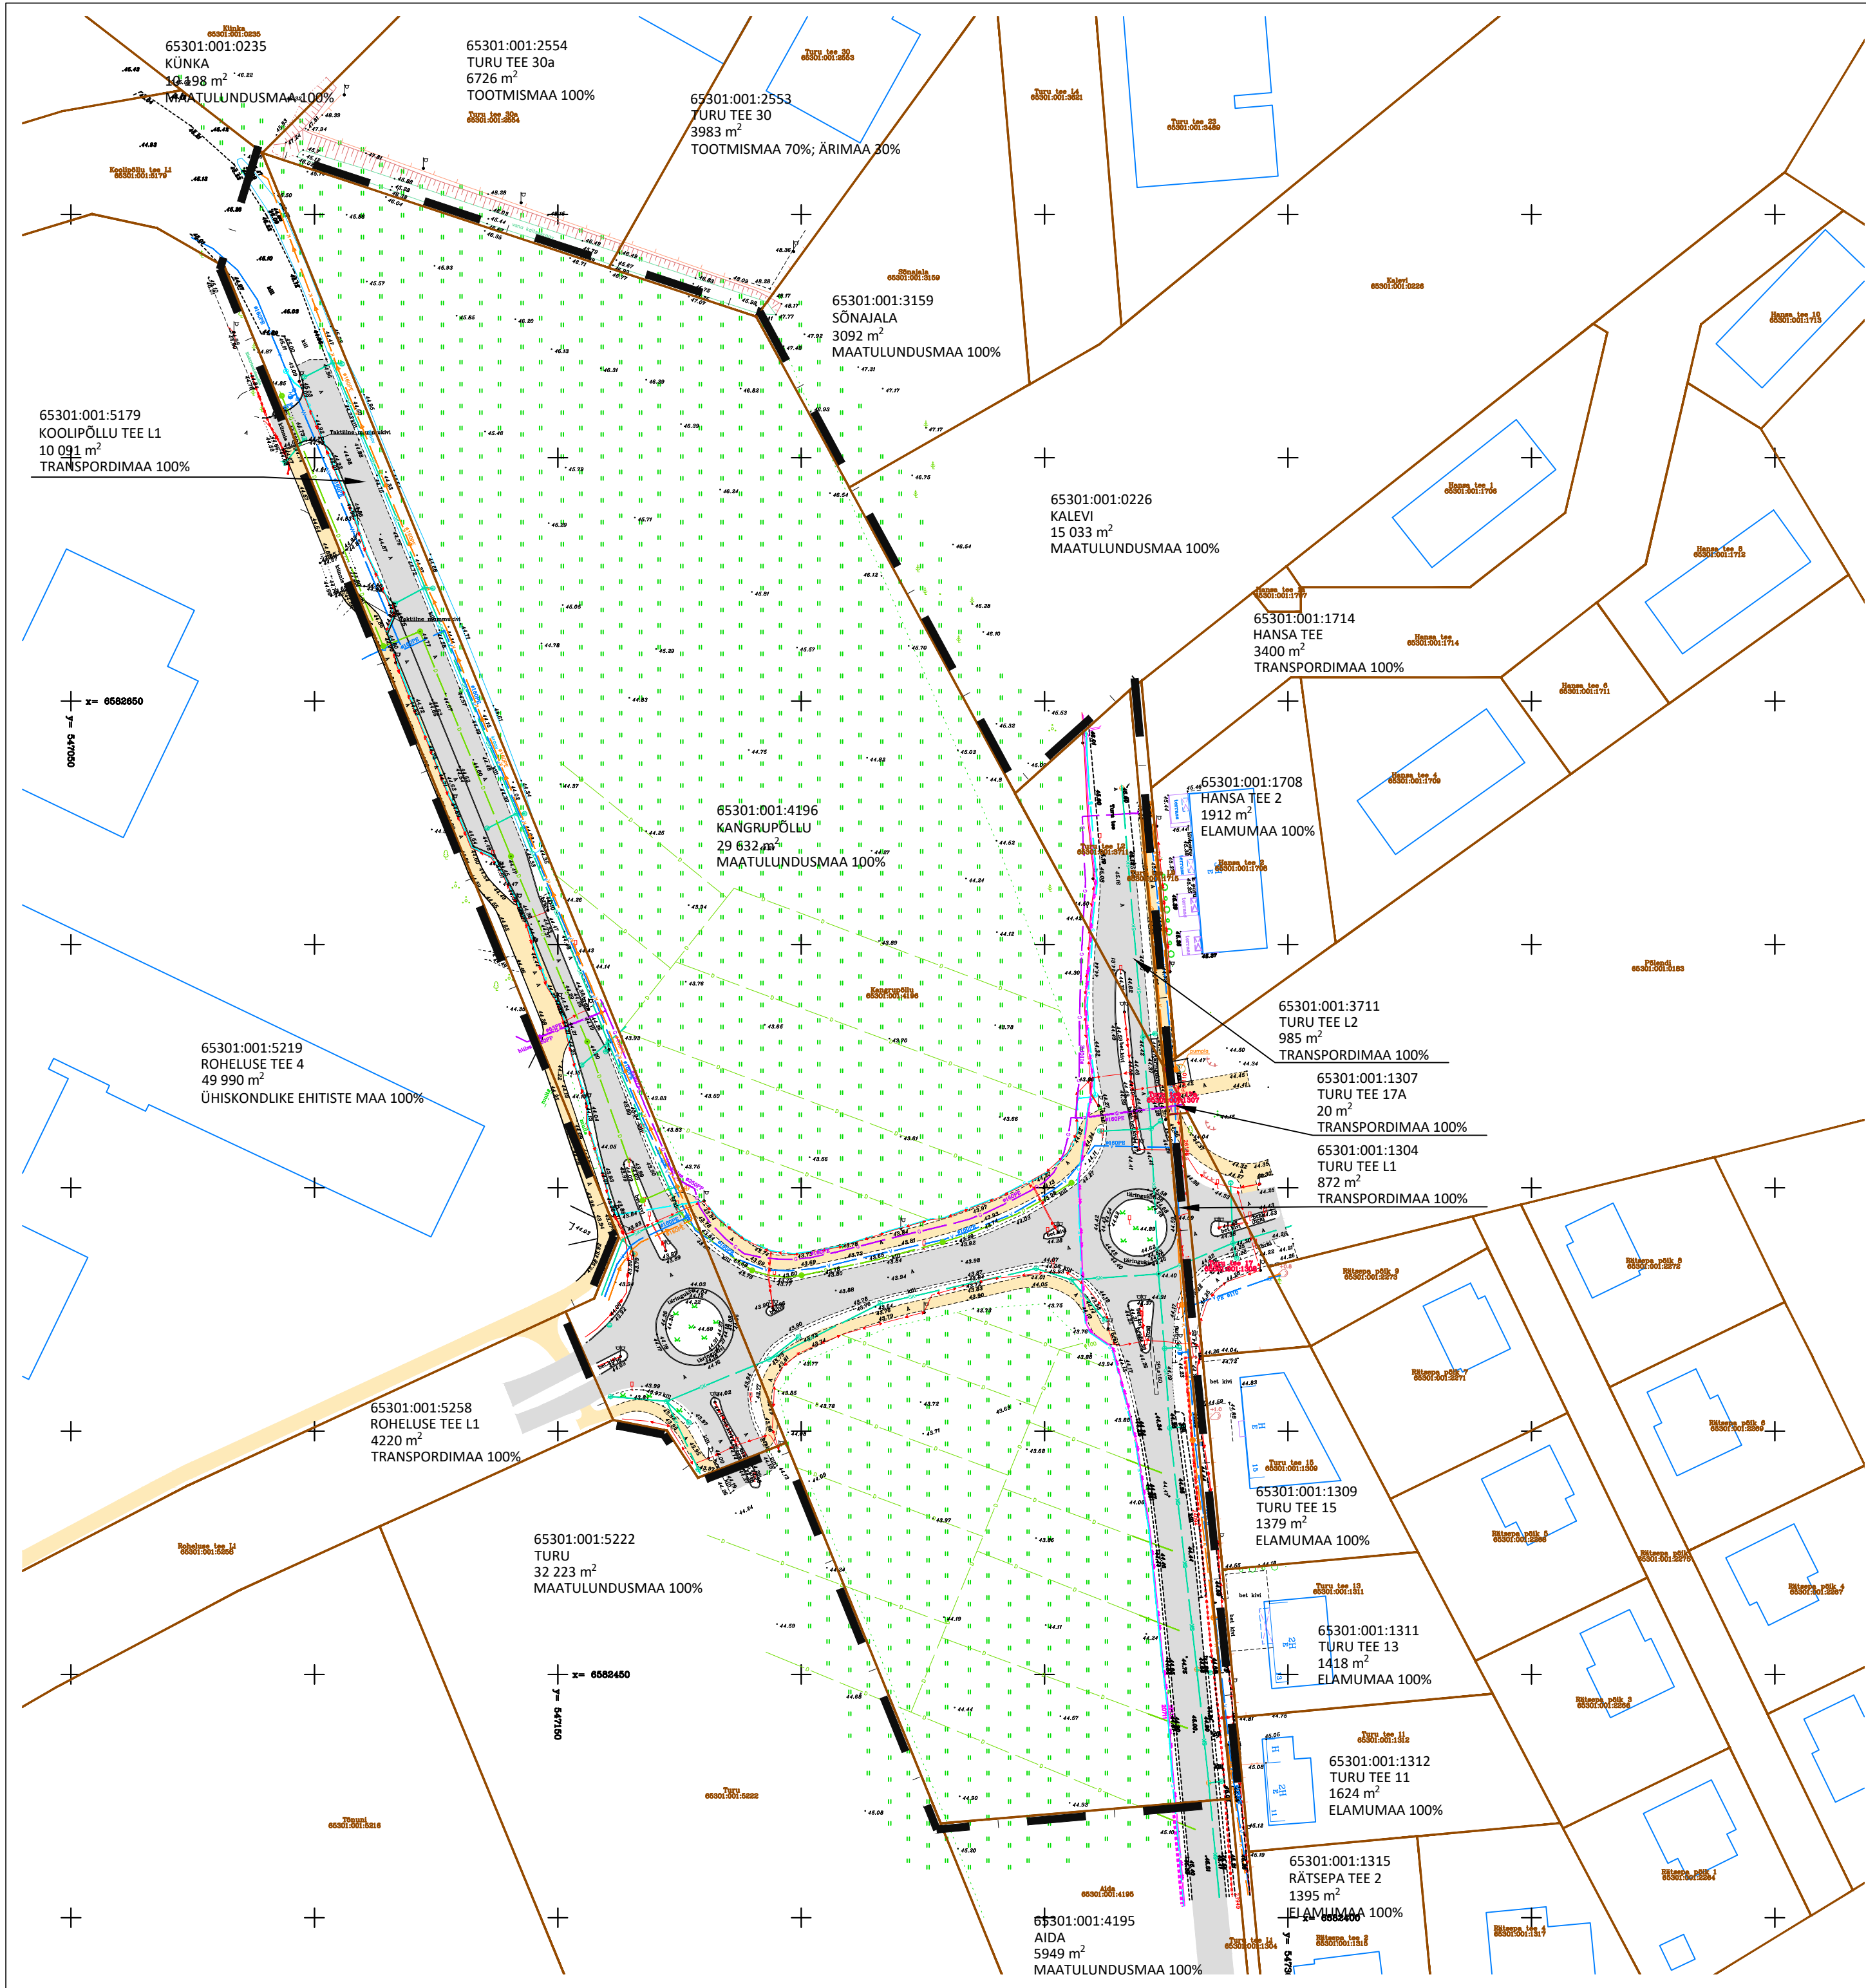

- TINGMÄRGID
- PLANEERINGUALA PIIR
  - OLEMASOLEVA KINNISTU PIIR
  - OLEMASOLEV SÕIDUTEE
  - OLEMASOLEV JALGRATTA- JA JALGTEE
  - OLEMASOLEV HOONE

- OLEMASOLEVAD TEHNOVÕRGUD
- MADALPINGE MAAKAABEL
  - KESKPINGE MAAKAABEL
  - SIDEKAABEL
  - VEETORUSTIK
  - REOVEE KANALISATSIOONITORUSTIK
  - KANALISATSIOONI SURVETORUSTIK
  - GAASITORUSTIK
  - SADEMEVEE KANALISATSIOONITORUSTIK
  - DRENAAZITORUSTIK

Märkus:  
1. topo-geodeetilise alusplaani koostas OÜ AderGeo, 15.08.2025, töö nr M150825 (koordinaadid L–Est 97, kõrgused EH2000 süsteemis).

|                                                                                       |                        |                    |                                 |            |
|---------------------------------------------------------------------------------------|------------------------|--------------------|---------------------------------|------------|
|  | Planeeringu koostamise | Rae Vallavalitsus  | RAE VALD, JÄRVEKÜLA             | Töö nr 617 |
|                                                                                       | korraldaja             |                    |                                 | DP         |
|                                                                                       | Planeerija             | Optimal Projekt OÜ | KANGRUPÕLLU KINNISTU JA LÄHIALA | M 1:1000   |
|                                                                                       | Arhitekt               | I. Punger          | DETAILPLANEERING                | 14.04.2026 |
|                                                                                       | Projekti juht          | A. Anton           |                                 | AS-03      |
|                                                                                       | Tehnik                 | K. Kuus            | TUGIPLAAN                       |            |