


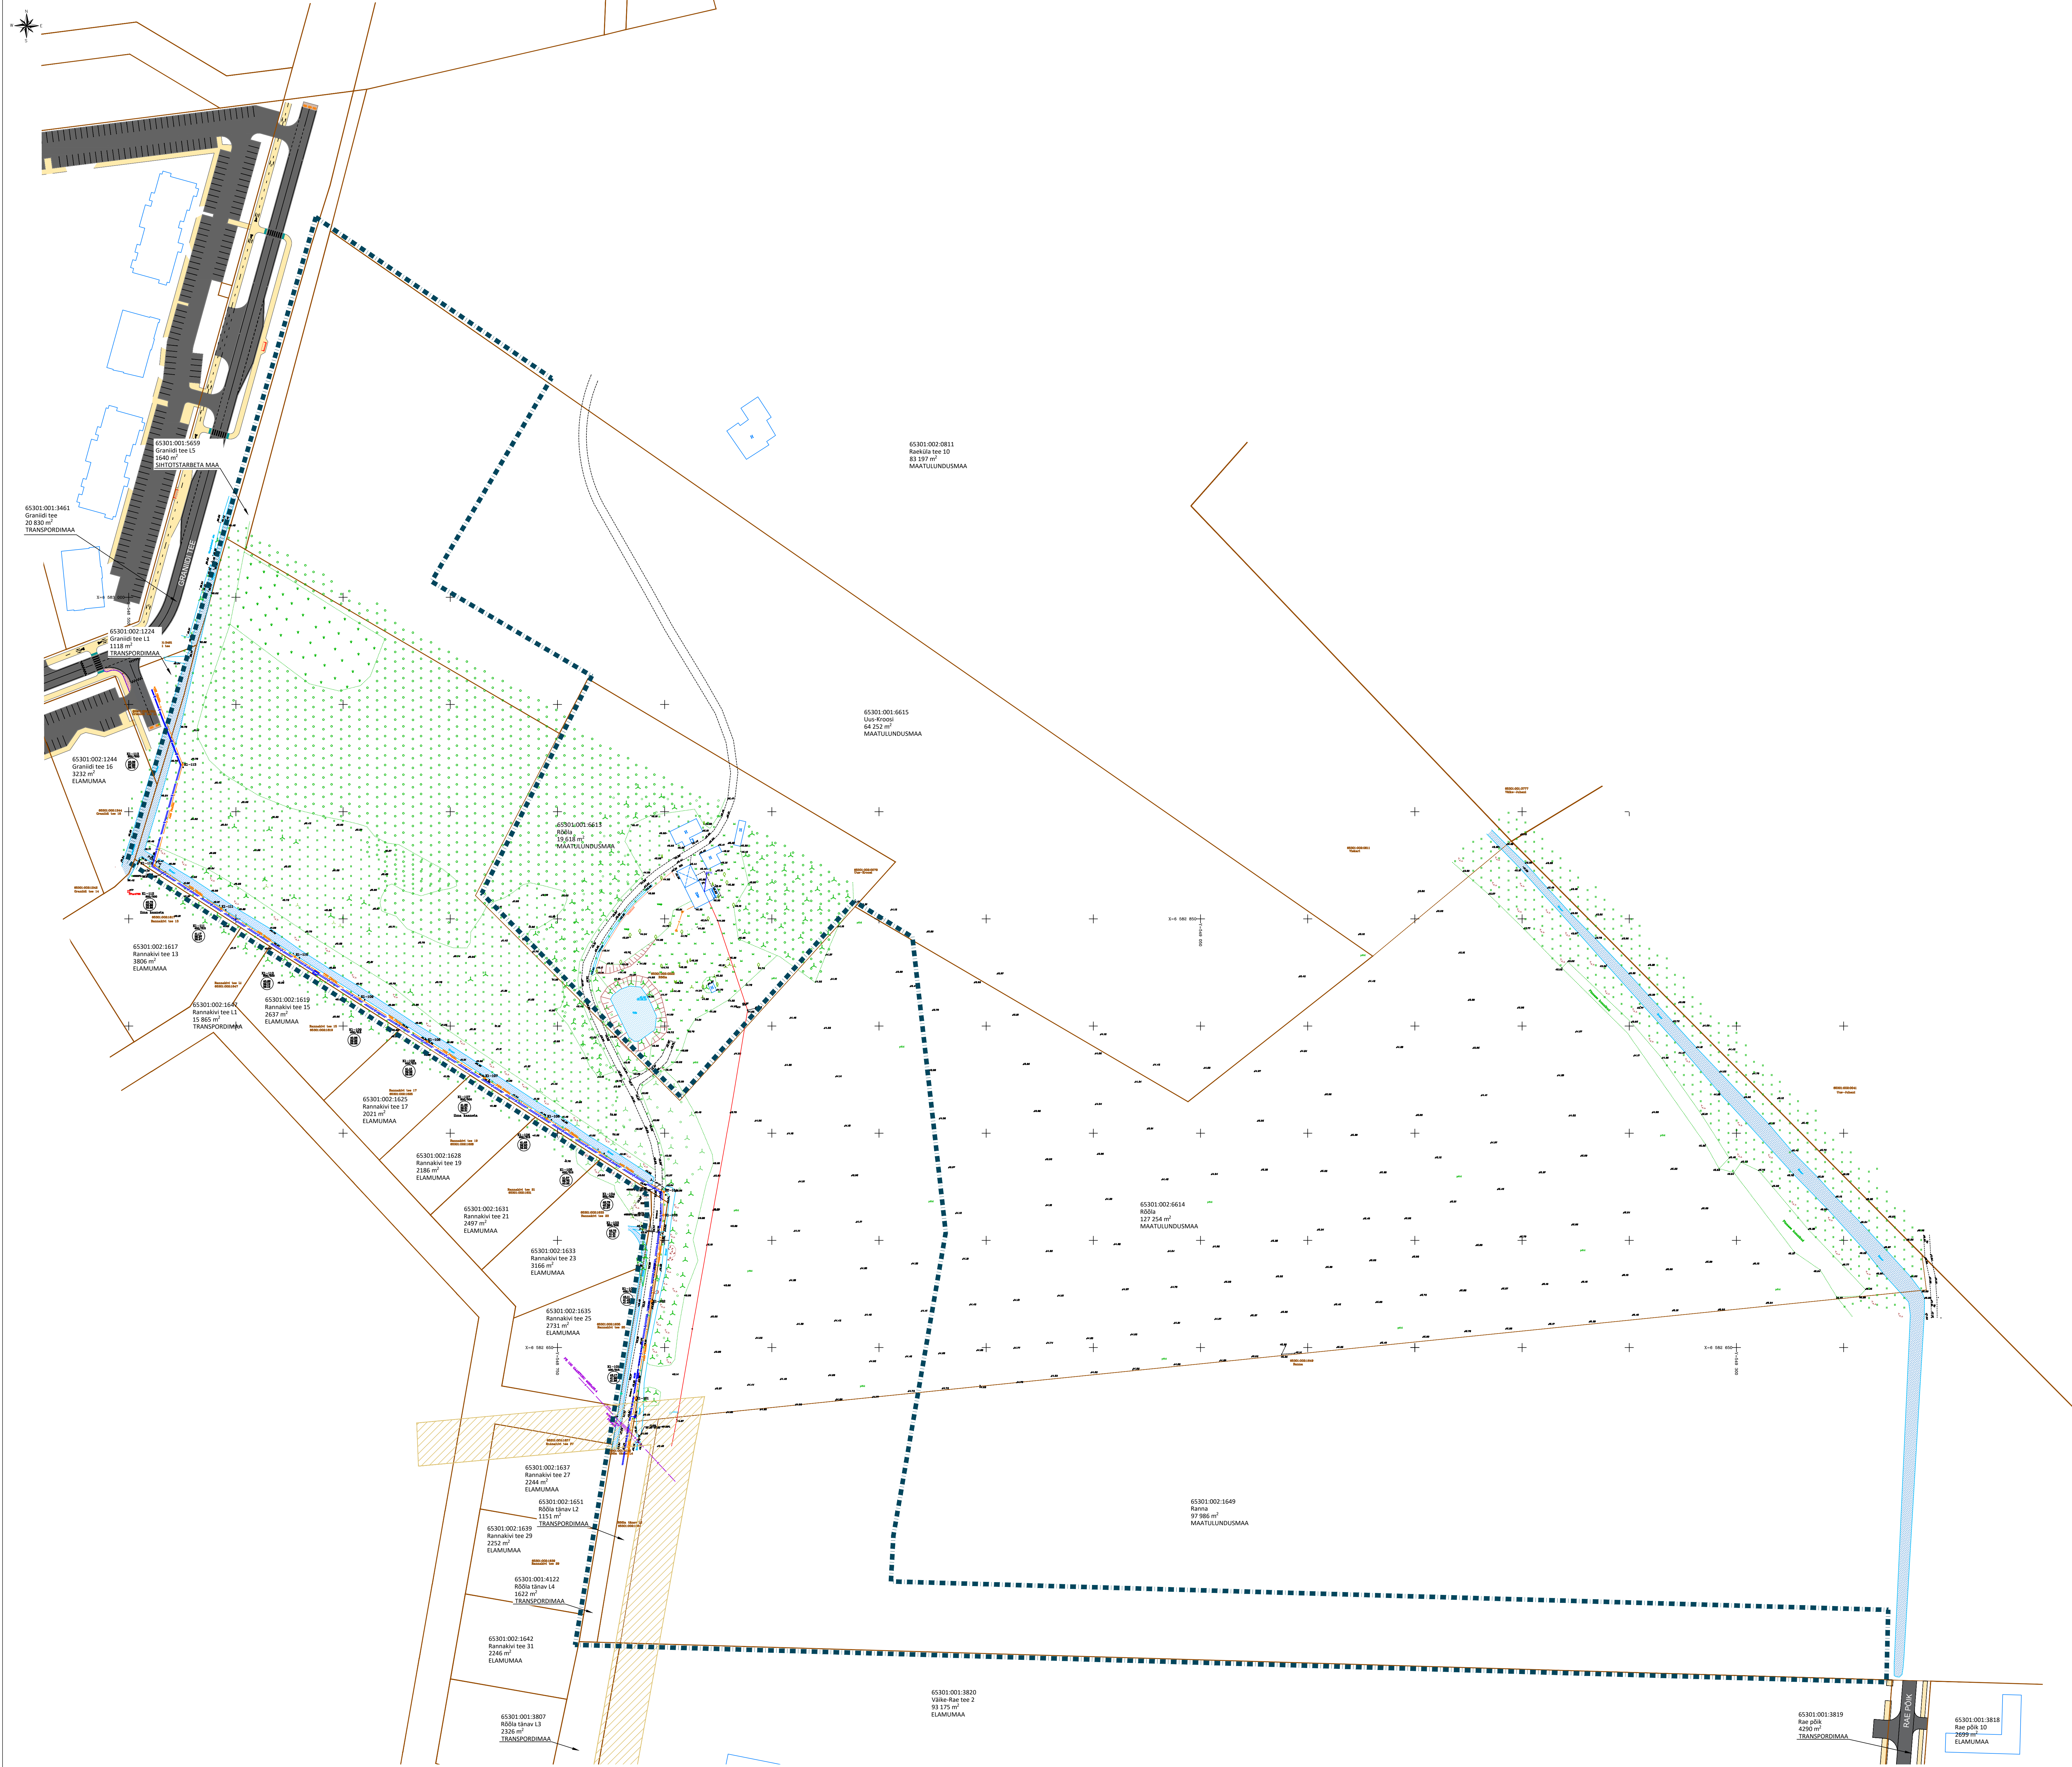

- TINGMARGID
- PLANEERINGULA
 - OLEMASOLEVA KINNISTU PIIR
 - OLEMASOLEVA PÄÄSTEE
 - OLEMASOLEV / PROJEKTEERITUD BÖÖDTEE
 - OLEMASOLEV / PROJEKTEERITUD JALGRATTA- JA JALOTEE
 - OLEMASOLEV HOONE
 - TEHNIVÕRGI KAITSEVÕND
 - OLEMASOLEV KRAAV
- OLEMASOLEVAO TEHNIGRAJATISED
- VEETORUSTIK
 - REOVEE KANALISATSIKONTORUSTIK
 - MADALPINGE MAKAABEL
 - KESKPINGE MAKAABEL
 - KESKPINGE OHULIN

MÄRKUSED:

- topo-geodeetilise alusplaan koostas OÜ AdeGeo, 10.06.2020, töö nr M160520 (koordinaadid L-EST 97 süsteemis, kõrgused EH2000 Amsterdami süsteemis);
- planeeringuühendus on krundidel näidatud hoonete paiknemise, sissepääsude võimalikud asukohad, mis täpsustatakse ehitusprojekti staadiumis.

	Planeeringu koostamise	Rae Valavaltus	RAE VALD, RAE KÜLA	Töö nr 301
	Konradus			Elkis
	Planeerija	Optimal Projekt OÜ	ROÜLA, RANNA JA LUIS-KROOSI MAALÜKSUSTE	M 1:1000
	Arhitekt	Ivo Pungar	DETAILPLANEERINGU ESKIS	07.10.2020
	Projektsuht	Arto Antton	TUGIPLAAN	AS-03
	Arhitekti teenus	Kalle Kõus		