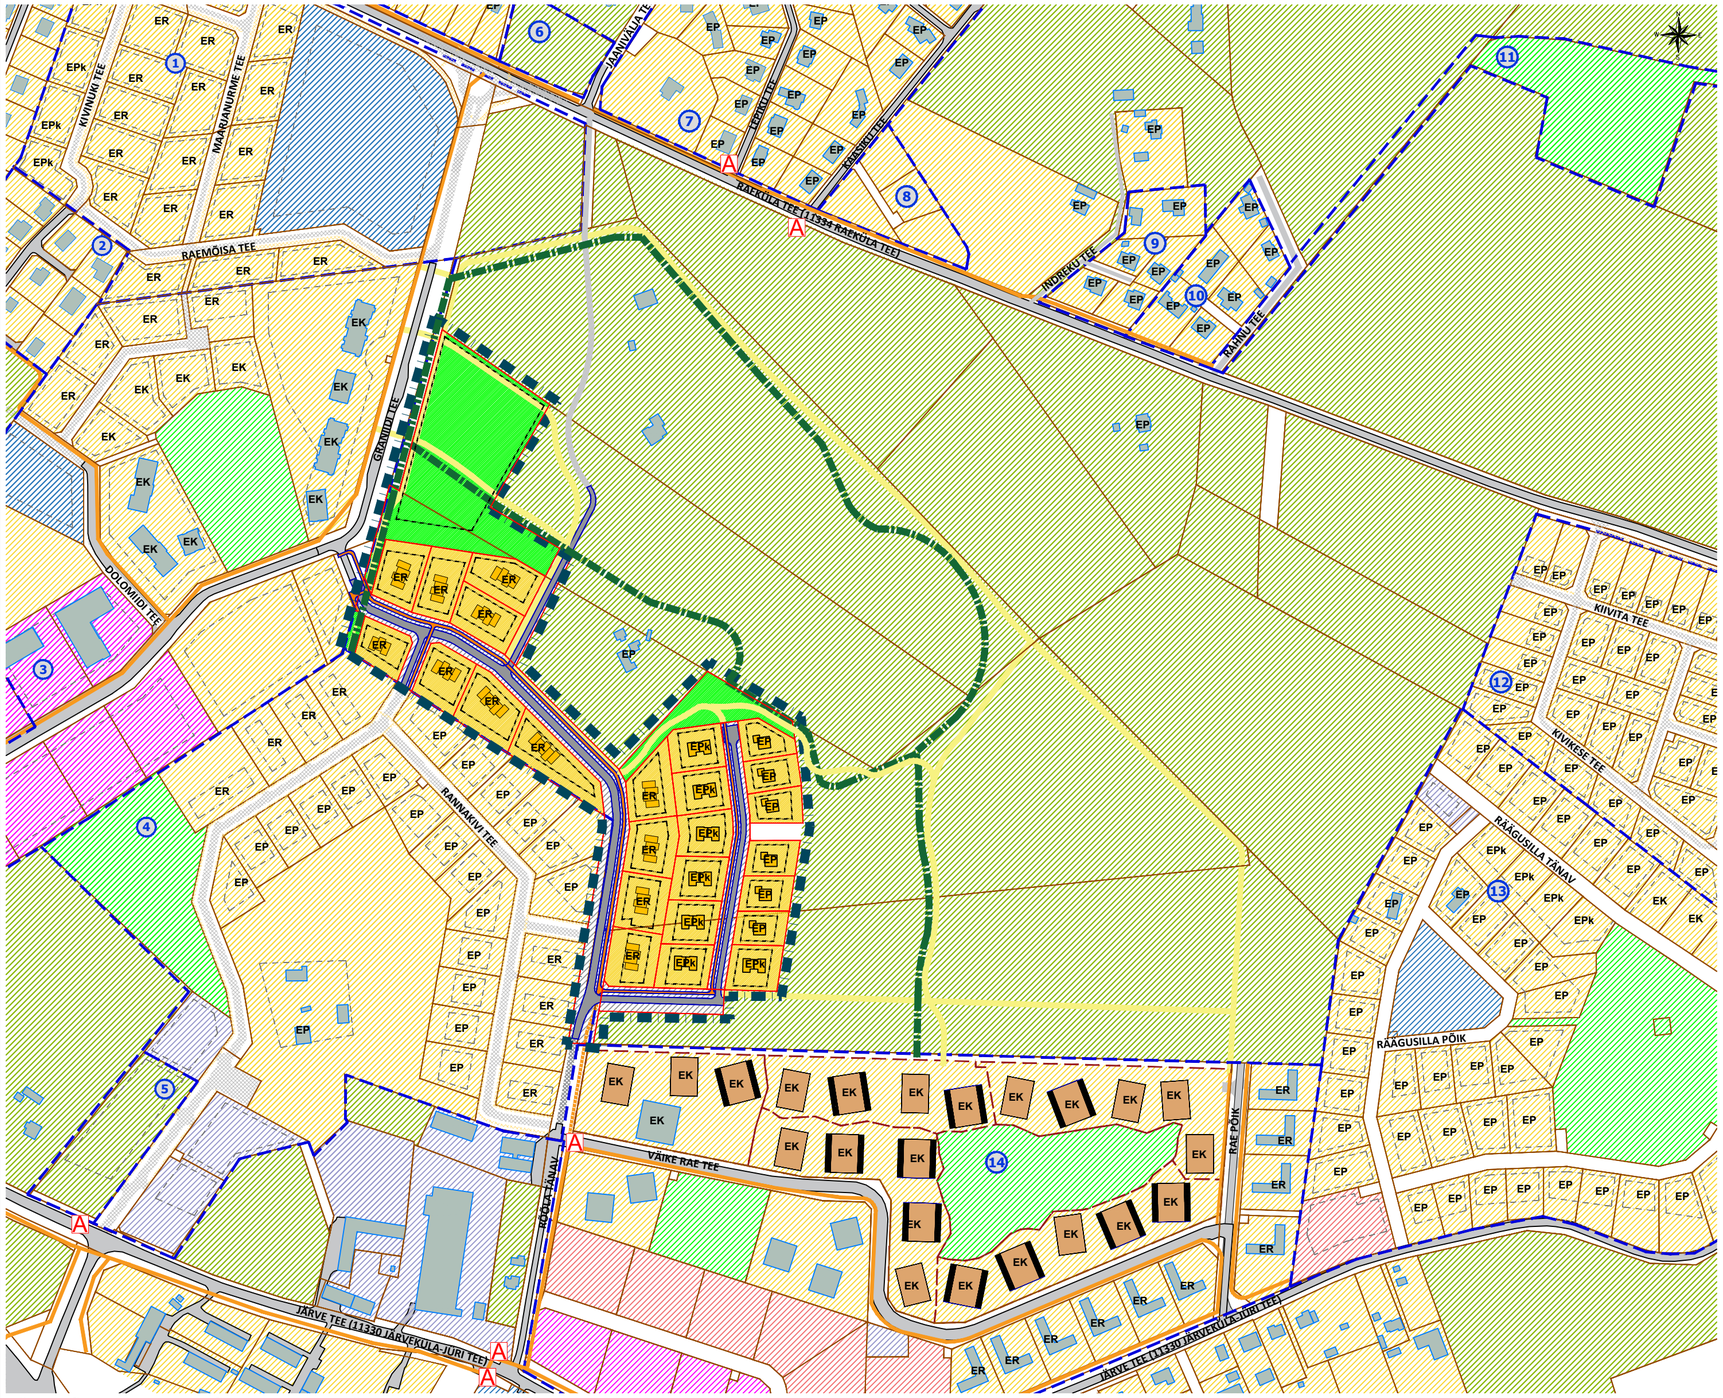

TINGMÄRGID

- PLANEERINGUALA PIIR
- OLEMASOLEVA KINNISTU PIIR
- PLANEERITUD KRUNDI PIIR
- NAABERALAL PLANEERITUD KRUNDI PIIR
- OLEMASOLEV SÕIDUTEE
- PLANEERITUD AUTOLIIKLUSE ALA
- NAABERALAL PLANEERITUD AUTOLIIKLUSE ALA
- OLEMASOLEV JALGRATTA- JA JALGTEE
- PLANEERITUD JALGRATTA- JA JALGTEE
- PLANEERITUD TERVISERADA
- SINI-ROHE KORIDOR
- NAABERALAL PLANEERITUD JALGRATTA- JA JALGTEE
- PLANEERITUD HOONESTUSALA
- NAABERALAL PLANEERITUD HOONESTUSALA
- OLEMASOLEV HOONE
- NAABERALAL PROJEKTEERITUD HOONE
- PLANEERITUD HOONE VÕIMALIK ASUKOHT
- KONTAKTVÖÖNDIS PAIKNEV KEHTESTATUD DETAILPLANEERING
- KONTAKTVÖÖNDIS PAIKNEV MENETLETAV DETAILPLANEERING
- BUSSIPEATUS

KRUNTIDE SIHTOTSTARBED

- ELAMUMAA
- PLANEERITUD ELAMUMAA
- MAATULUNDUSMAA
- ÜLDKASUTATAV MAA
- PLANEERITUD ÜLDKASUTATAV MAA
- TOOTMISMAA
- ÄRI- JA TOOTMISMAA
- ÄRIMAA
- ÜHISKONDLIKE EHITISTE MAA
- PLANEERITUD ÜHISKONDLIKE EHITISTE MAA
- PLANEERITUD TRANSPORDIMAA

PLANEERINGUALA LÄHIÜMBRUSES ALGATATUD JA KEHTESTATUD DETAILPLANEERINGUD

Jrk nr	DP nimetus	Staadium
1	DP1052 - RAEKÜLA TEE ÄÄRSE ELAMUMAA NING KOOLI DETAILPLANEERING	KEHTESTATUD 15.08.2023 korraldus nr 1640
2	DP0305 - RAKI KINNISTU MAATÜKK I DETAILPLANEERING	KEHTESTATUD 15.08.2006 korraldus nr 139
3	DP0374 - UUEMARDI-MARDI-KROOSI 3-TAMMIKSALU KINNISTUTE PIIRKONNA JA LÄHIALA DETAILPLANEERING	KEHTESTATUD 21.12.2006 otsus nr 205
4	DP0238 - RANNA KINNISTU JA LÄHIALA DETAILPLANEERING	KEHTESTATUD 14.01.2009 otsus nr 490
5	DP1081 - JAANISALU KINNISTU JA LÄHIALA DETAILPLANEERING	KEHTESTATUD 28.01.2025 korraldus nr 143
6	DP0926 - RANNAKÜLA TEE 1 KINNISTU DETAILPLANEERING	KEHTESTATUD 30.05.2017 korraldus nr 737
7	DP0082 - KALDE PEREELAMUTE GRUPI DETAILPLANEERING	KEHTESTATUD 08.10.2002 otsus nr 378
8	DP0324 - TAMMERAJA III KINNISTU DETAILPLANEERING	KEHTESTATUD 13.05.2008 otsus nr 396
9	DP0331 - PALLI KINNISTU DETAILPLANEERING	KEHTESTATUD 08.04.2008 otsus nr 392
10	DP0060 - TAMMERAJA PEREELAMUTE GRUPI DETAILPLANEERING	KEHTESTATUD 08.01.2002 otsus nr 293
11	DP0906 - KÕRGEVÄLJA KINNISTU JA LÄHIALA DETAILPLANEERING	KEHTESTATUD 13.09.2016 korraldus nr 1353
12	DP0375 - KIIVITA 1 KINNISTU DETAILPLANEERING	KEHTESTATUD 16.01.2007 otsus nr 212
13	DP0047 - RÄÄGUSILLA ELAMUKVARTALI DETAILPLANEERING	KEHTESTATUD 23.05.2001 otsus nr 205
14	DP0402 - JÄRVE TEE 22 MAATÜKK II, PUHANGU-RAKI MAATÜKK II, KROOSI 4, RAE TEE 12 JA TAMMIKSALU KINNISTUTE JA NENDE LÄHIALA DETAILPLANEERING	KEHTESTATUD 12.02.2008 otsus nr 361

VÄLJAVÕTE RAE VALLA PÕHJAPIIRKONNA ÜLDPLANEERINGU KOONDKAARDIST

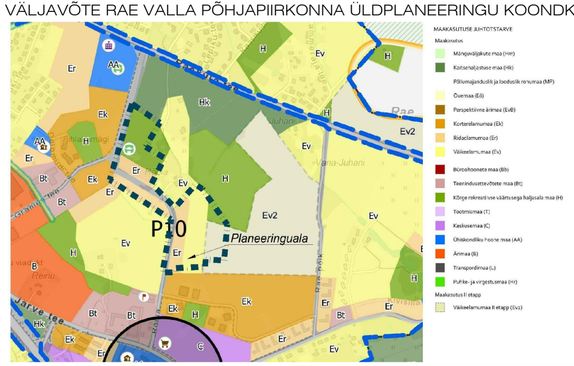

VAADE PLANEERINGUALALE

Planeeringu koostamise korraldaja	Rae Vallavalitsus	RAE VALD, RAE KÜLA	Töö nr 391
Planeerija	Optimal Projekt OÜ	RÕÕLA, RANNA JA UUS-KROOSI MAAÜKSUSTE DETAILPLANEERINGU ESKIIS	Eskiis
Arhitekt	Ive Punger		M 1:1000
Projektijuht	Arno Anton		10.12.2025
Arhitekt-tehnik	Keia Kuus	KONTAKTVÖÖNDI ANALÜÜS	AS-02