


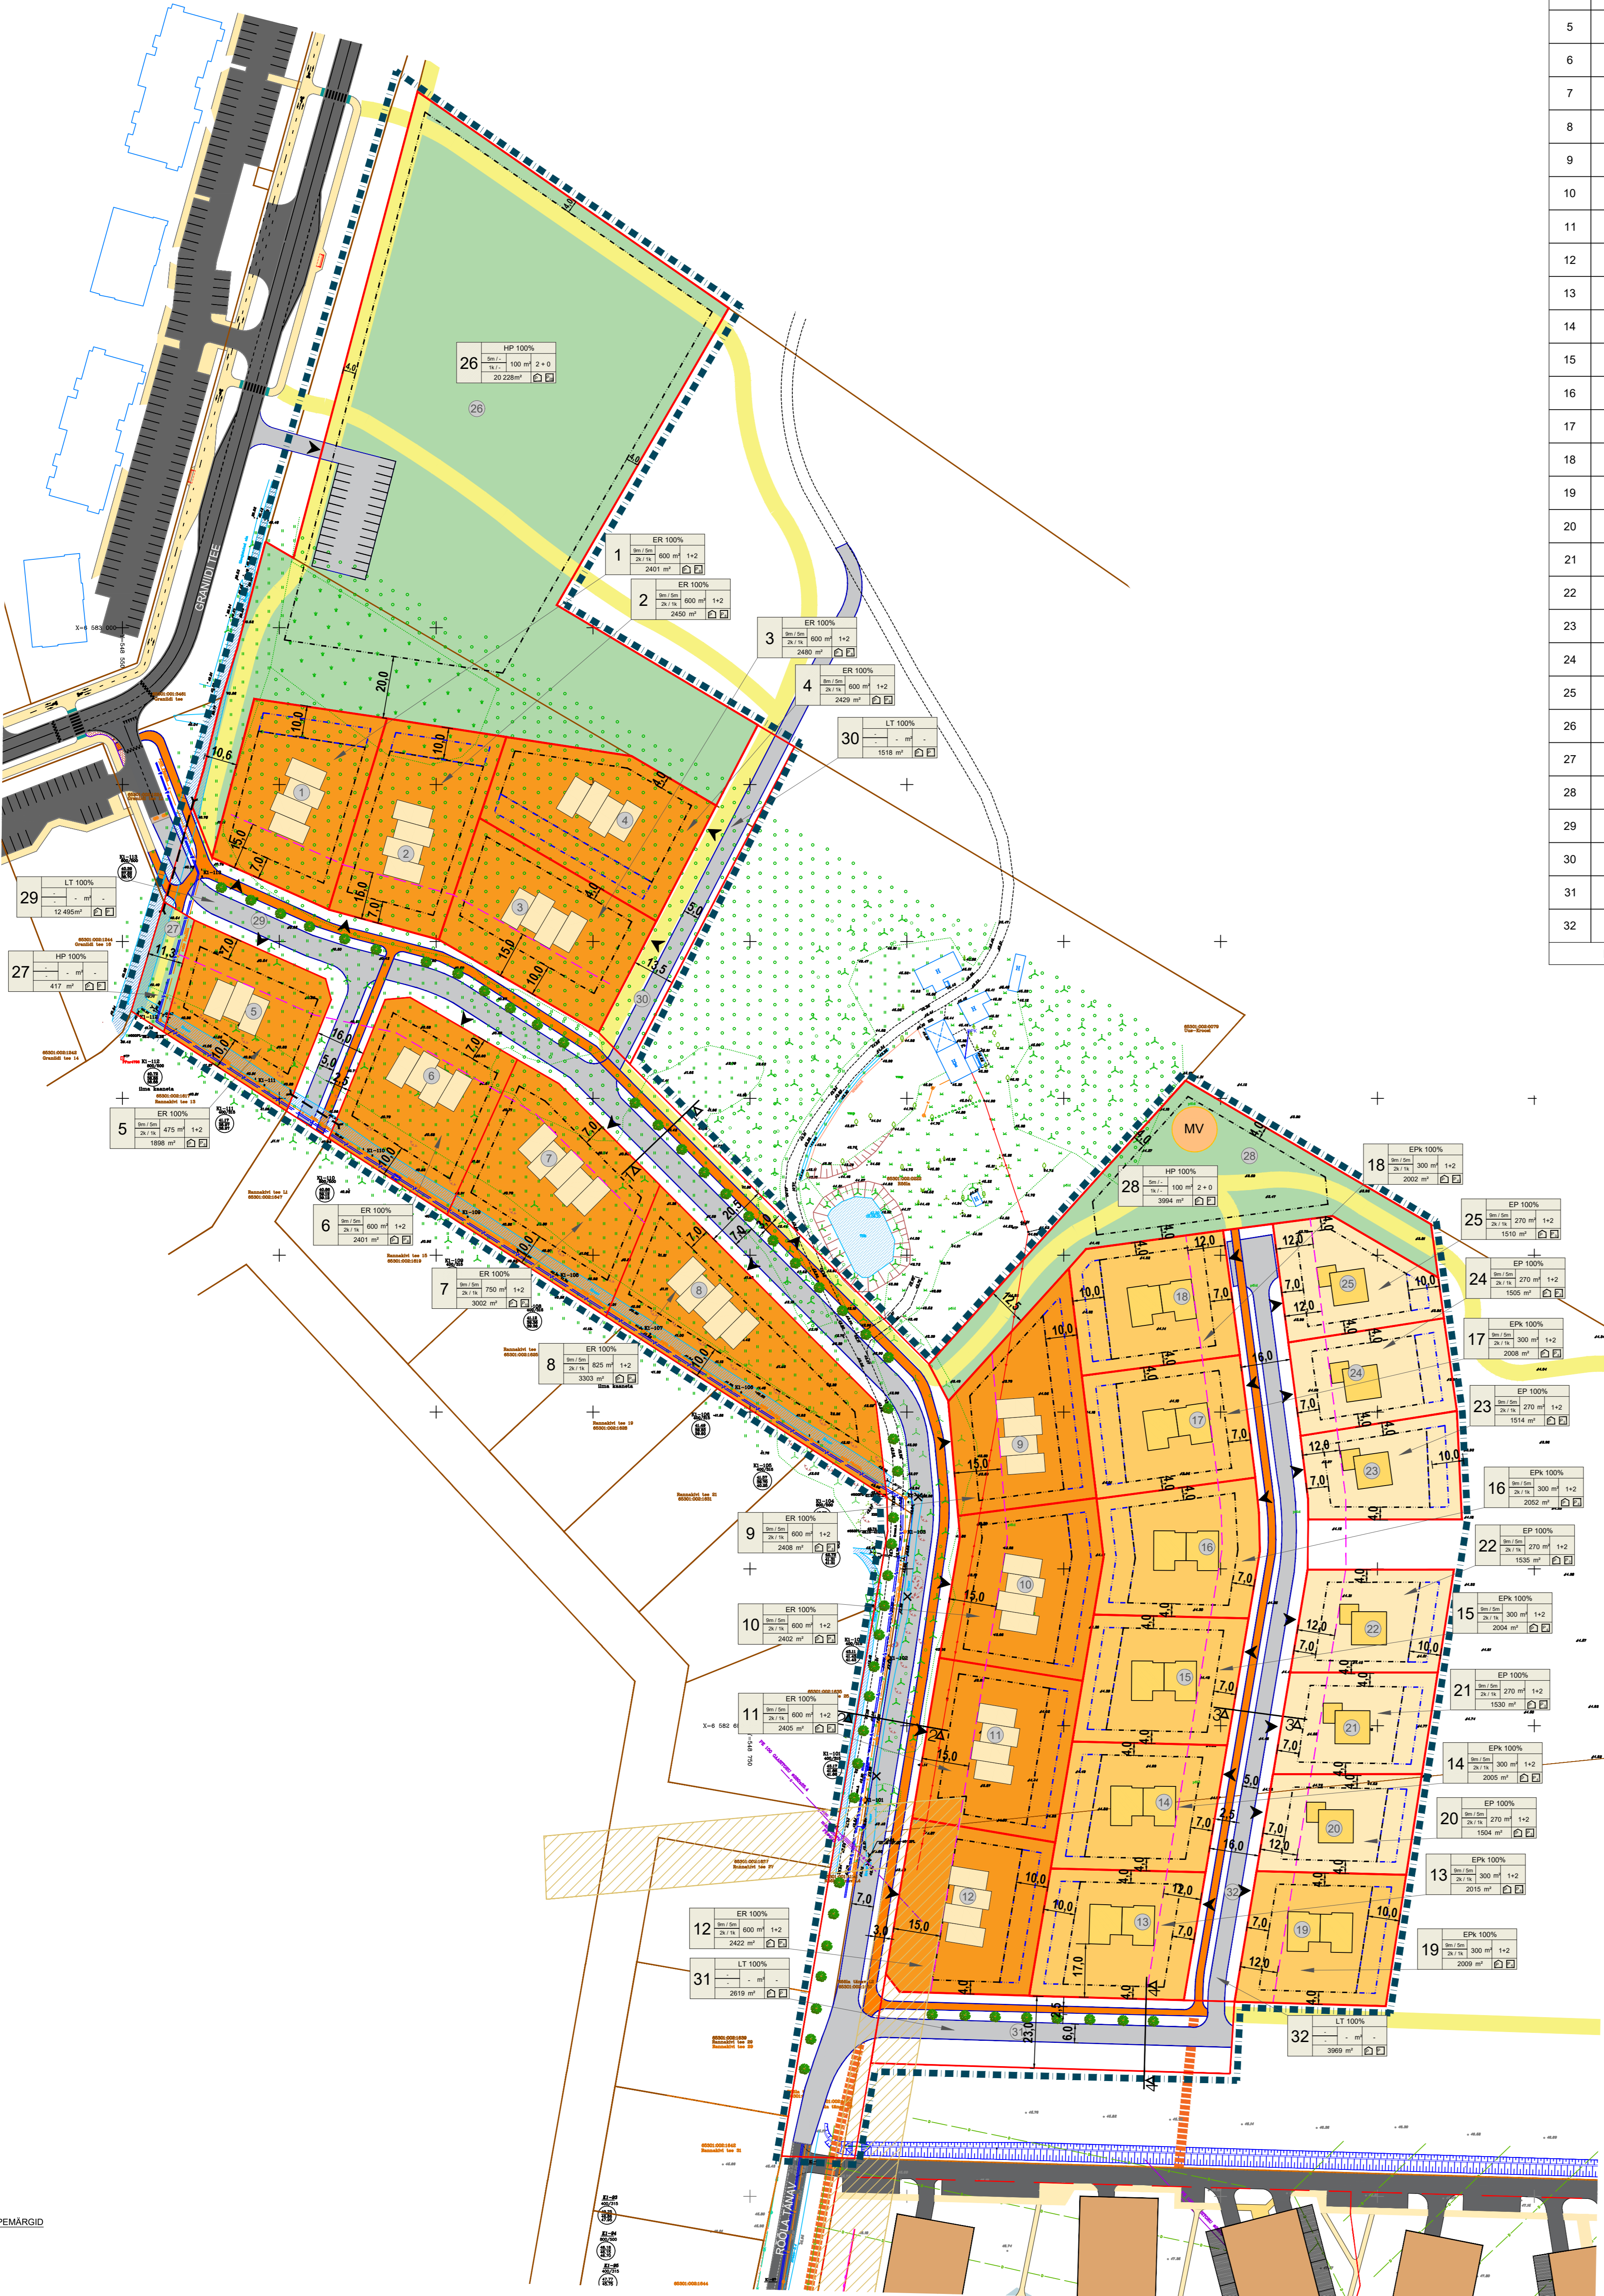


EHITUSÕIGUSE TABEL

| Pos nr | Kruundi aadress või aadressi ettepanek | Kruundi planeeritud suurus | Ehitisealune pind (m ²) | | Hoone suurim korraldus (maapealne / maa-alune) | | Hoone kõrgus maapinnast (m) | | Hoonete arv kruundil | | Maa sihtotstarve ja osakaalu % (detalplaneeringu liiklede kaupa) | Maa sihtotstarve ja osakaalu % (katselõike sihtotstarve kaupa) | Suletud brutopind katalüütilise sihtotstarve kaupa (m ²) | Parkimiskohtade arv | | Elamiskohike arv | Kitsendused |
|--------|--|----------------------------|-------------------------------------|----------|--|----------|-----------------------------|----------|----------------------|------------|--|--|--|---------------------|---|------------------|-------------|
| | | | Põhihoone | Abihoone | Põhihoone | Abihoone | Põhihoone | Abihoone | Normaalne | Kavandatud | | | | | | | |
| 1 | 2401 | 600 | 2/-1 | 1/- | 9,0 | 5,0 | 1 | 2 | ER 100% | ER 100% | 1200 | 8 | 8 | 4 | | | |
| 2 | 2450 | 600 | 2/-1 | 1/- | 9,0 | 5,0 | 1 | 2 | ER 100% | ER 100% | 1200 | 8 | 8 | 4 | | | |
| 3 | 2480 | 600 | 2/-1 | 1/- | 9,0 | 5,0 | 1 | 2 | ER 100% | ER 100% | 1200 | 8 | 8 | 4 | | | |
| 4 | 2429 | 600 | 2/-1 | 1/- | 9,0 | 5,0 | 1 | 2 | ER 100% | ER 100% | 1200 | 8 | 8 | 4 | | | |
| 5 | 1898 | 475 | 2/-1 | 1/- | 9,0 | 5,0 | 1 | 2 | ER 100% | ER 100% | 950 | 6 | 6 | 3 | veetorusliku kaitsesevõõnd; kanalisatsioonitorustiku kaitsesevõõnd; | | |
| 6 | 2401 | 600 | 2/-1 | 1/- | 9,0 | 5,0 | 1 | 2 | ER 100% | ER 100% | 1200 | 8 | 8 | 4 | veetorusliku kaitsesevõõnd; kanalisatsioonitorustiku kaitsesevõõnd; | | |
| 7 | 3002 | 750 | 2/-1 | 1/- | 9,0 | 5,0 | 1 | 2 | ER 100% | ER 100% | 1500 | 10 | 10 | 5 | veetorusliku kaitsesevõõnd; kanalisatsioonitorustiku kaitsesevõõnd; | | |
| 8 | 3303 | 825 | 2/-1 | 1/- | 9,0 | 5,0 | 1 | 2 | ER 100% | ER 100% | 1650 | 10 | 10 | 5 | veetorusliku kaitsesevõõnd; kanalisatsioonitorustiku kaitsesevõõnd; | | |
| 9 | 2408 | 600 | 2/-1 | 1/- | 9,0 | 5,0 | 1 | 2 | ER 100% | ER 100% | 1200 | 8 | 8 | 4 | | | |
| 10 | 2402 | 600 | 2/-1 | 1/- | 9,0 | 5,0 | 1 | 2 | ER 100% | ER 100% | 1200 | 8 | 8 | 4 | | | |
| 11 | 2405 | 600 | 2/-1 | 1/- | 9,0 | 5,0 | 1 | 2 | ER 100% | ER 100% | 1200 | 8 | 8 | 4 | shulimi kaitsesevõõnd; | | |
| 12 | 2422 | 600 | 2/-1 | 1/- | 9,0 | 5,0 | 1 | 2 | ER 100% | ER 100% | 1200 | 8 | 8 | 4 | shulimi kaitsesevõõnd; | | |
| 13 | 2015 | 300 | 2/-1 | 1/- | 9,0 | 5,0 | 1 | 2 | EPK 100% | E 100% | 600 | 4 | 4 | 2 | | | |
| 14 | 2005 | 300 | 2/-1 | 1/- | 9,0 | 5,0 | 1 | 2 | EPK 100% | E 100% | 600 | 4 | 4 | 2 | | | |
| 15 | 2004 | 300 | 2/-1 | 1/- | 9,0 | 5,0 | 1 | 2 | EPK 100% | E 100% | 600 | 4 | 4 | 2 | | | |
| 16 | 2052 | 300 | 2/-1 | 1/- | 9,0 | 5,0 | 1 | 2 | EPK 100% | E 100% | 600 | 4 | 4 | 2 | | | |
| 17 | 2008 | 300 | 2/-1 | 1/- | 9,0 | 5,0 | 1 | 2 | EPK 100% | E 100% | 600 | 4 | 4 | 2 | | | |
| 18 | 2002 | 300 | 2/-1 | 1/- | 9,0 | 5,0 | 1 | 2 | EPK 100% | E 100% | 600 | 4 | 4 | 2 | | | |
| 19 | 2009 | 300 | 2/-1 | 1/- | 9,0 | 5,0 | 1 | 2 | EPK 100% | E 100% | 600 | 4 | 4 | 2 | | | |
| 20 | 1504 | 270 | 2/-1 | 1/- | 9,0 | 5,0 | 1 | 2 | EP 100% | E 100% | 540 | 3 | 3 | 1 | | | |
| 21 | 1530 | 270 | 2/-1 | 1/- | 9,0 | 5,0 | 1 | 2 | EP 100% | E 100% | 540 | 3 | 3 | 1 | | | |
| 22 | 1535 | 270 | 2/-1 | 1/- | 9,0 | 5,0 | 1 | 2 | EP 100% | E 100% | 540 | 3 | 3 | 1 | | | |
| 23 | 1514 | 270 | 2/-1 | 1/- | 9,0 | 5,0 | 1 | 2 | EP 100% | E 100% | 540 | 3 | 3 | 1 | | | |
| 24 | 1505 | 270 | 2/-1 | 1/- | 9,0 | 5,0 | 1 | 2 | EP 100% | E 100% | 540 | 3 | 3 | 1 | | | |
| 25 | 1510 | 270 | 2/-1 | 1/- | 9,0 | 5,0 | 1 | 2 | EP 100% | E 100% | 540 | 3 | 3 | 1 | | | |
| 26 | 20228 | 100 | 1/- | - | 5,0 | - | 2 | - | HP 100% | Üm 100% | 100 | - | - | 28 | - | | |
| 27 | 417 | - | - | - | - | - | - | - | HP 100% | Üm 100% | - | - | - | - | - | | |
| 28 | 3994 | 100 | 1/- | - | 5,0 | - | 2 | - | HP 100% | Üm 100% | 100 | - | - | - | - | | |
| 29 | 12495 | - | - | - | - | - | - | - | LT 100% | L 100% | - | - | - | - | - | | |
| 30 | 1518 | - | - | - | - | - | - | - | LT 100% | L 100% | - | - | - | - | - | | |
| 31 | 2619 | - | - | - | - | - | - | - | LT 100% | L 100% | - | - | - | - | - | | |
| 32 | 3969 | - | - | - | - | - | - | - | LT 100% | L 100% | - | - | - | - | - | | |
| KOKKU | 98434 | 11370 | - | - | - | - | - | - | 29 | - | 22540 | 144 | 172 | 69 | - | | |



ARHITEKTUURIOLEDED
 0 - 30°
 Katuselül: puu, kivi, krohv, tellis, betoon, klaas, maastikudetailid ehituspilast
 Välisviimistuse materjalid: rütmisaagel, kivi või peak
 Katusesamuti: kivi või peak
 Abihooned peavad arhitektuurilist harkuma elumaga.

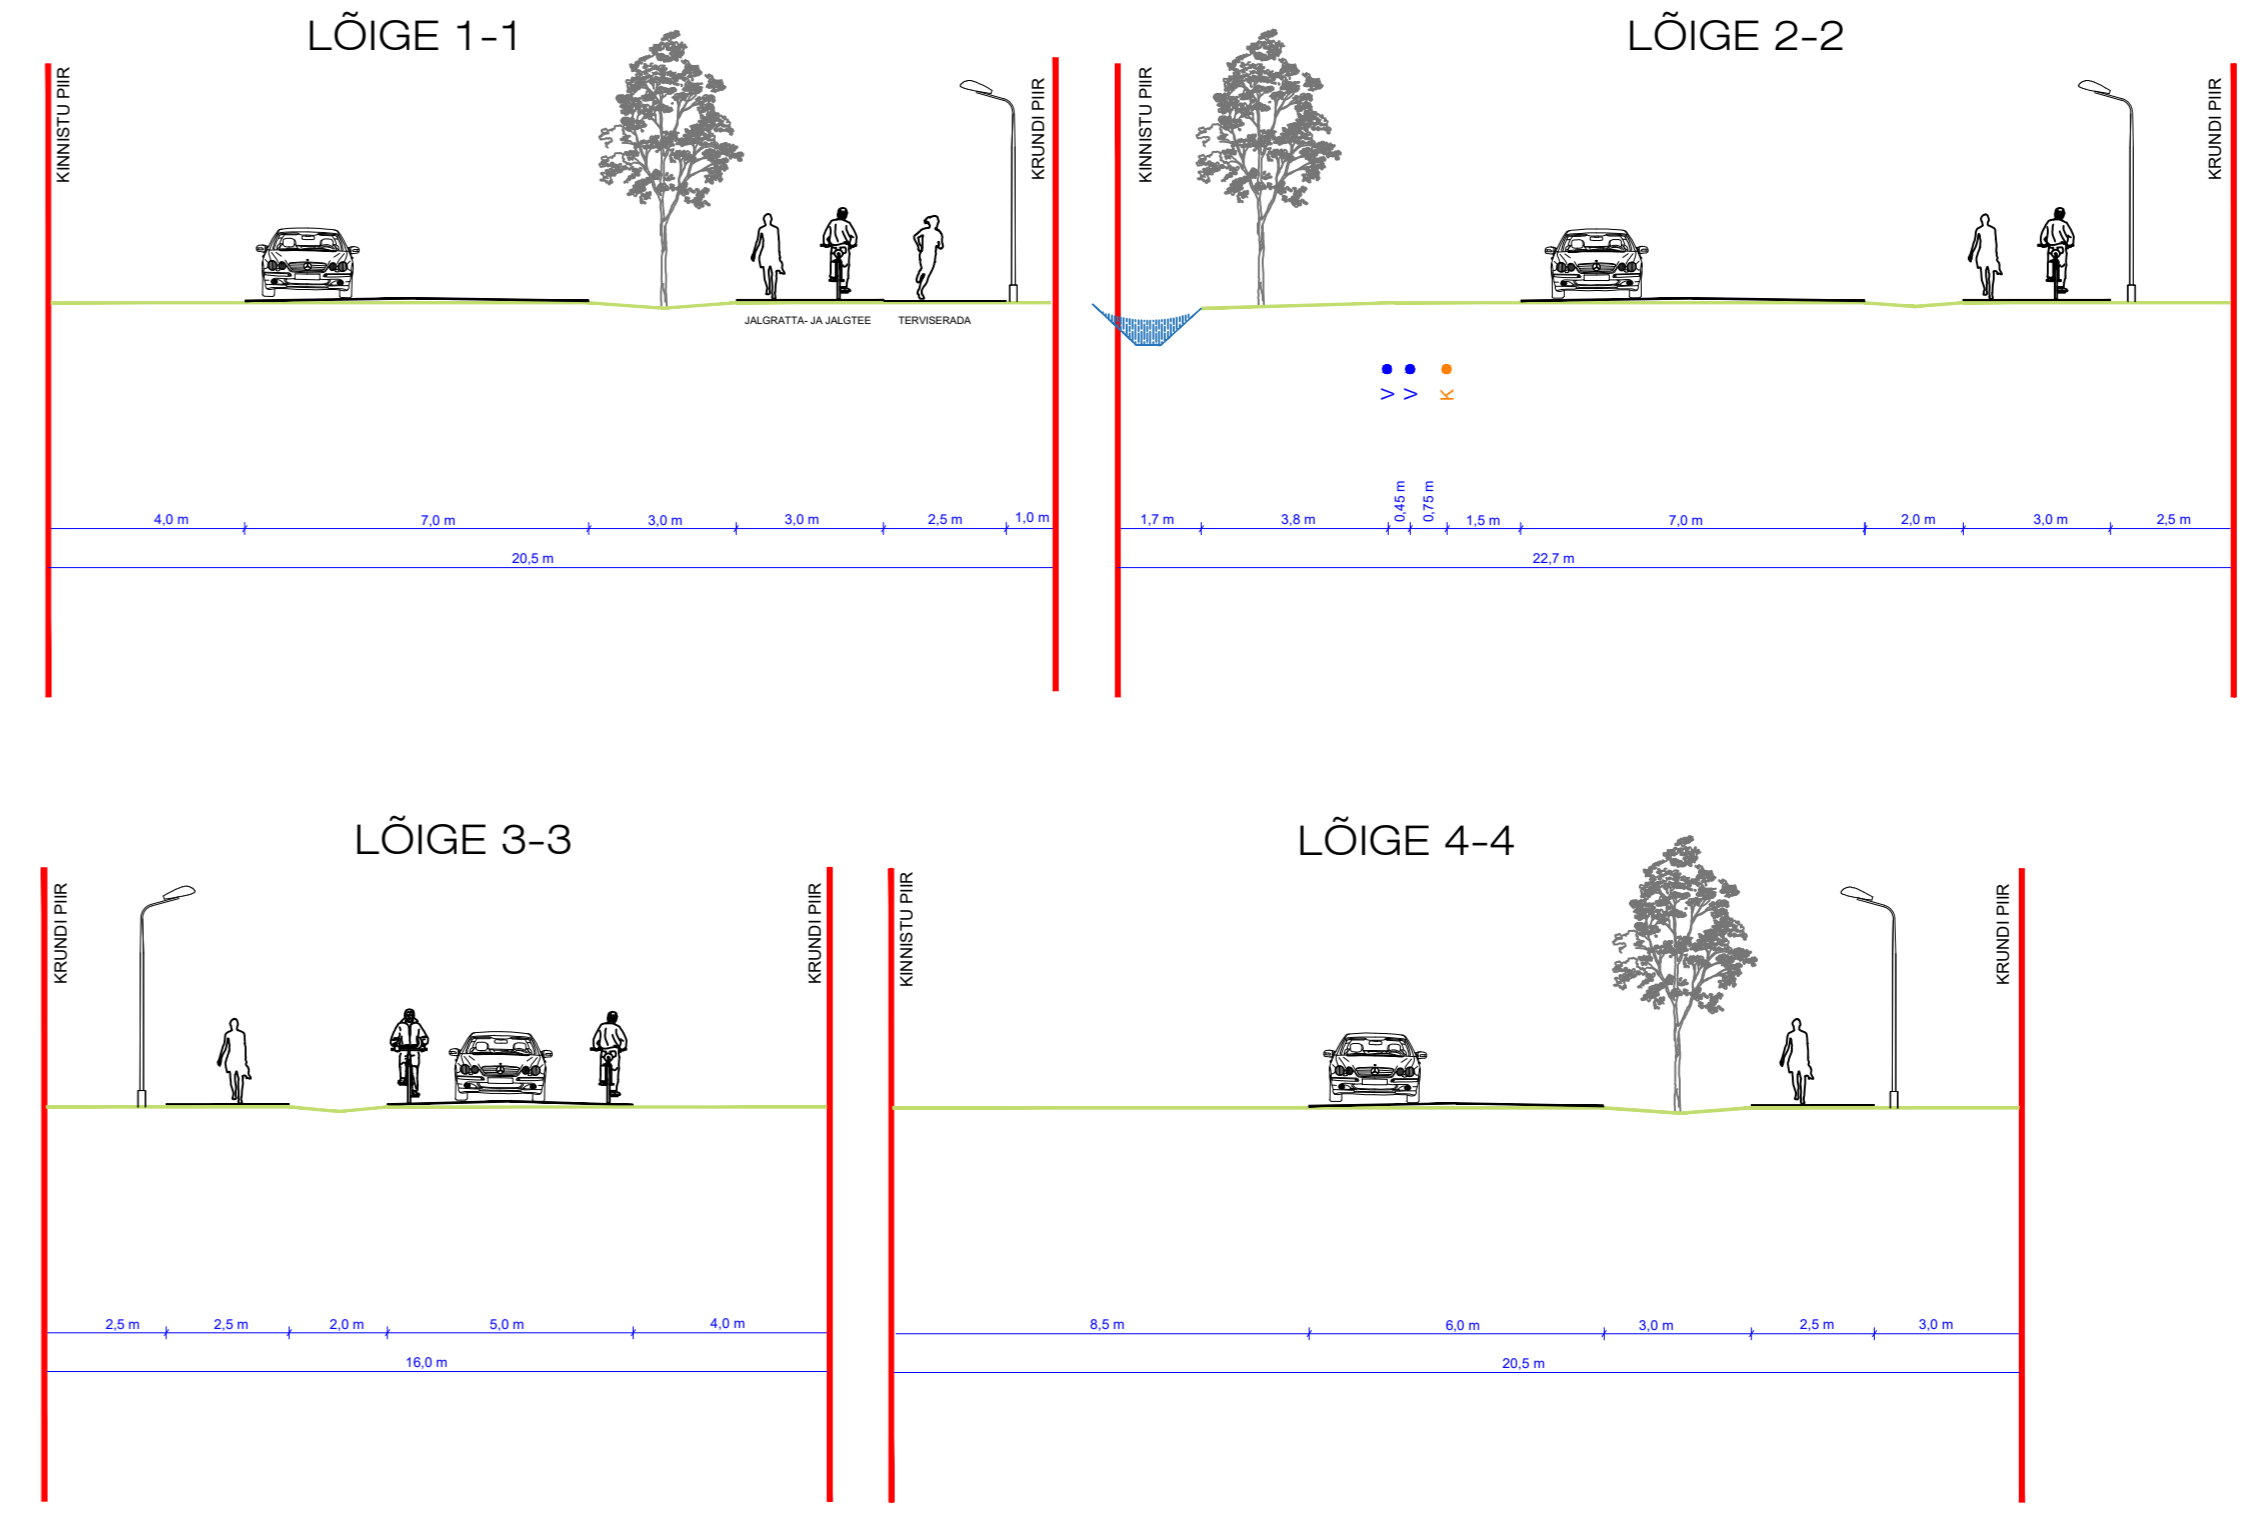

- TÄHVIKID
- PLANEERINGUALA
 - OLEMASOLEVA KINNISTU PIIR
 - PLANEERITUD KINNISTU PIIR
 - KINNISTU KÄITLUS
 - OLEMASOLEVA FRAKTUUR
 - OLEMASOLEVA PROJEKTEERITUD SÕIDUTE
 - PLANEERITUD AUTOKURSUSE ALA
 - PERSPETIIVNE PANGUKA
 - OLEMASOLEVA PROJEKTEERITUD JALGRATA JA JALGTEE
 - PLANEERITUD JALGRATA JA JALGTEE
 - PERSPETIIVNE JALGRATA JA JALGTEE
 - PLANEERITUD TERVESERADA
 - OLEMASOLEVA HOONE
 - PLANEERITUD HOONESTUSALA
 - PLANEERITUD ELAMU-VÕIMALIK ASUKOHT
 - PLANEERITUD OMSIKOOLUKU ENTSE VÕIMALIK ASUKOHT
 - PROJEKTEERITUD HOONE
 - JÄÄRMÄÄS VÕRUKOLE
 - PLANEERITUD RIGELALABAMA
 - PLANEERITUD KANALISELAMA
 - PLANEERITUD OÜGELALABAMA
 - PLANEERITUD HALJASALA JA PARKMETSALA
 - PLANEERITUD KÕRGHALJASTUSE VÕIMALIK ASUKOHT
 - TEHNIVÕRUGU KAITSSEVÕÕND
 - OLEMASOLEVA KRAAV
 - LIKVIDEERITAV KRAAV
 - PROJEKTEERITUD KRAAV
 - PLANEERITUD TRUUP
 - MV - PLANEERITUD MÄNGUALA ERINEVATEL VANUSEGRUUPIDELE
- OLEMASOLEVA TEHNORAJATISED
- VEETORUSTIK
 - REDVEE KANALISELTOORUSTIK
 - MADALPINGE MAKKABEL
 - KERKPINGE MAKKABEL
 - KERKPINGE ÖHULIN
1. KINNISTU KÄITLUS
- PÕHIHOONE / ABHOONE
 - PLANEERITAV PARKIMISKOHTADE ARV ÜLES
 - PLANEERITAV PARKIMISKOHTADE ARV HOONES
 - ENTHISALINE PIND
 - PÕHIHOONE / ABHOONE
 - MOODUSTATAVA KRUNDI POSTIHOON NUMBER

PLANEERINGUALA NÄITAJAD

Planeeringuala suurus: 9,84 ha
 Kavandatud krundide arv: 32
 Krunditava ala maa bilanss:

| | | |
|------------------|---------------------|-----|
| Elamumaa | 53194m ² | 54% |
| Üldkasutatav maa | 24659m ² | 25% |
| Transpordimaa | 20601m ² | 21% |

- KRUNDI KASUTAMISE SIHTOTSTARBE LEPPEMÄRKID
- ER - Rõõskalmu maa
 - EPK - Katselõike maa
 - LT - Tee ja sõidutee maa
 - HP - Haljastatud maa
 - ÜL - Halv- ja lühikese maa
 - OK - Kultuur- ja spordivõimaluse maa
- KATSTRUKTUURSIHTOTSTARBE LEPPEMÄRKID
- E - Elamumaa
 - L - Transpordimaa
 - Üm - Üldkasutatav maa