


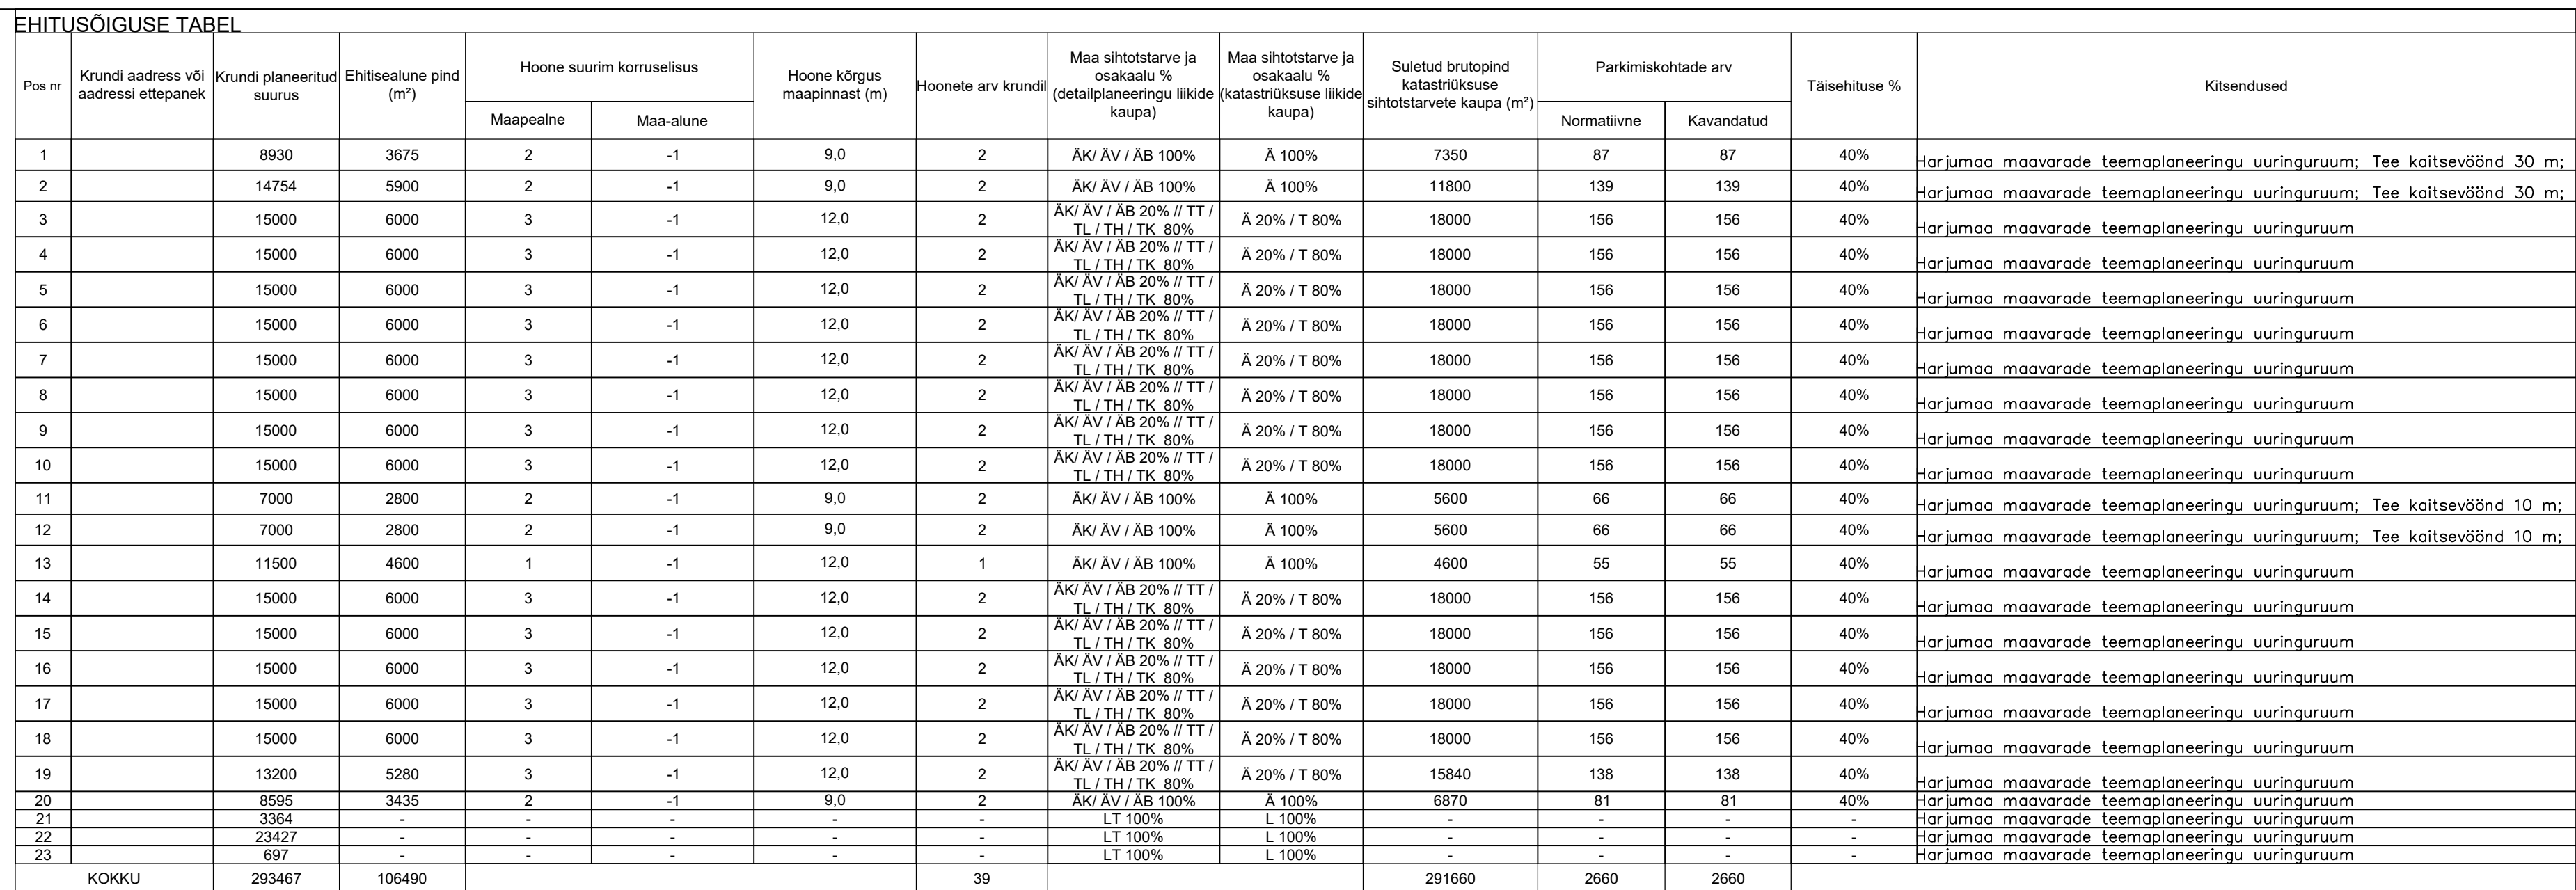



TINGMÄRJD	
	PLAANEERINGUALA
	ASUSTUSKUSE PIIR
	OLEMASOLEVA KINNISTU PIIR
	PLAANEERINGU KRUNDI PIIR
	OLEMASOLEV AUTOILIKULUSE ALA
	PLAANEERINGU AUTOILIKULUSE ALA
	OLEMASOLEV JALGRATTA- JA JALGTEE
	PLAANEERINGU JALGRATTA- JA JALGTEE
	VAREM PLANEERITUD JALGRATTA- JA JALGTEE
	PLAANEERINGU JUURDEPÄAS
	PLAANEERINGU HOONESTUSALA
	PLAANEERINGU HOONE VÕIMALIK ASUKOHT
	PLAANEERINGUALA OLEMASOLEV JÄÄLV HOOKE
	PLAANEERINGU HALJASTUS
	PLAANEERINGU KÕRGHALJASTUSE VÕIMALIK ASUKOHT
	OLEMASOLEV KRAAV

LIKVIDEERITAVAD OBJEKTID

	AUTOLIKLUSE ALA
	HOONE
	VARJUALUNE
	AED

OLEMASOLEVAD TENHORAJATISED

	VEETORUSTIK
	REEVEE KANALISATSIOONITORUSTIK
	KANALISATSIOONI SURVETORUSTIK
	SADEMEVEE KANALISATSIOONITORUSTIK
	SIDEKAABEL
	MADALPINGE MAAKAABEL
	KESKPINGE MAAKAABEL
	KESKPINGE OHULIN
	KÜTTETORUSTIK

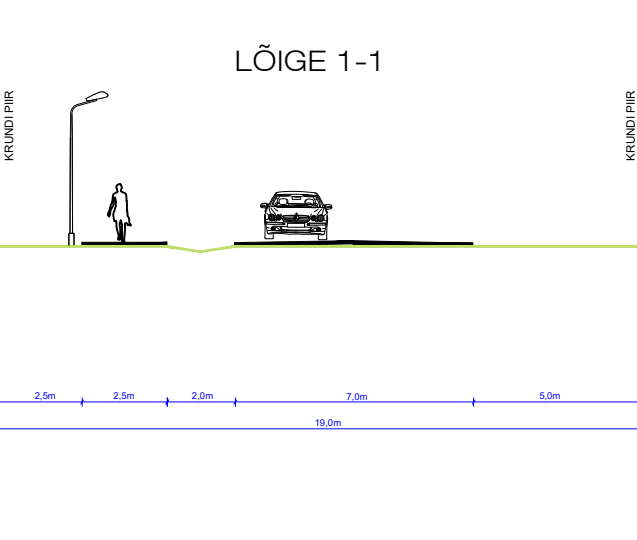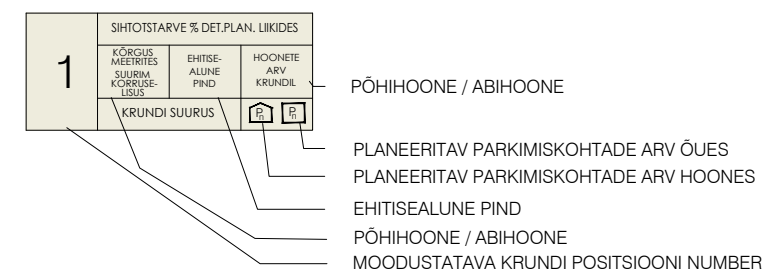

PLANEERINGUALA NÄITAJAD			
Planeeringuala suurus		30,01 ha	
Planeeritud kruntide suurused kokku		29,35 ha	
Kavandatud kruntide arv		23	
Krundiava ala maa bilanss:			
	Äri- ja tootmismaa	208200m²	71%
	Ärimees	57779m²	20%
	Transpordimaa	27488m²	9%

Märkused:



Planeeringu koostamise korraldaja	Rae Vallavalitsus	RAE VALD, VAIDA ALEVIK JA SUURESTA KÜLA	Töö nr 642
Planeerija	Optimal Projekt OÜ	SAARELAGEDEA, SAAREPAIGA, SAAREALA, SAARE TEE	ESK015
Arhitekt	I. Pungar	31, 33, 35, 37 ja 39 KINNISTUTE JA LÄHIALA	M 1:1000
Projektijuh	A. Antton	DETAILPLANEERING	16.10.2025
Tehnik	K. Kuus	RÕHVI LOONIS	AS-04