


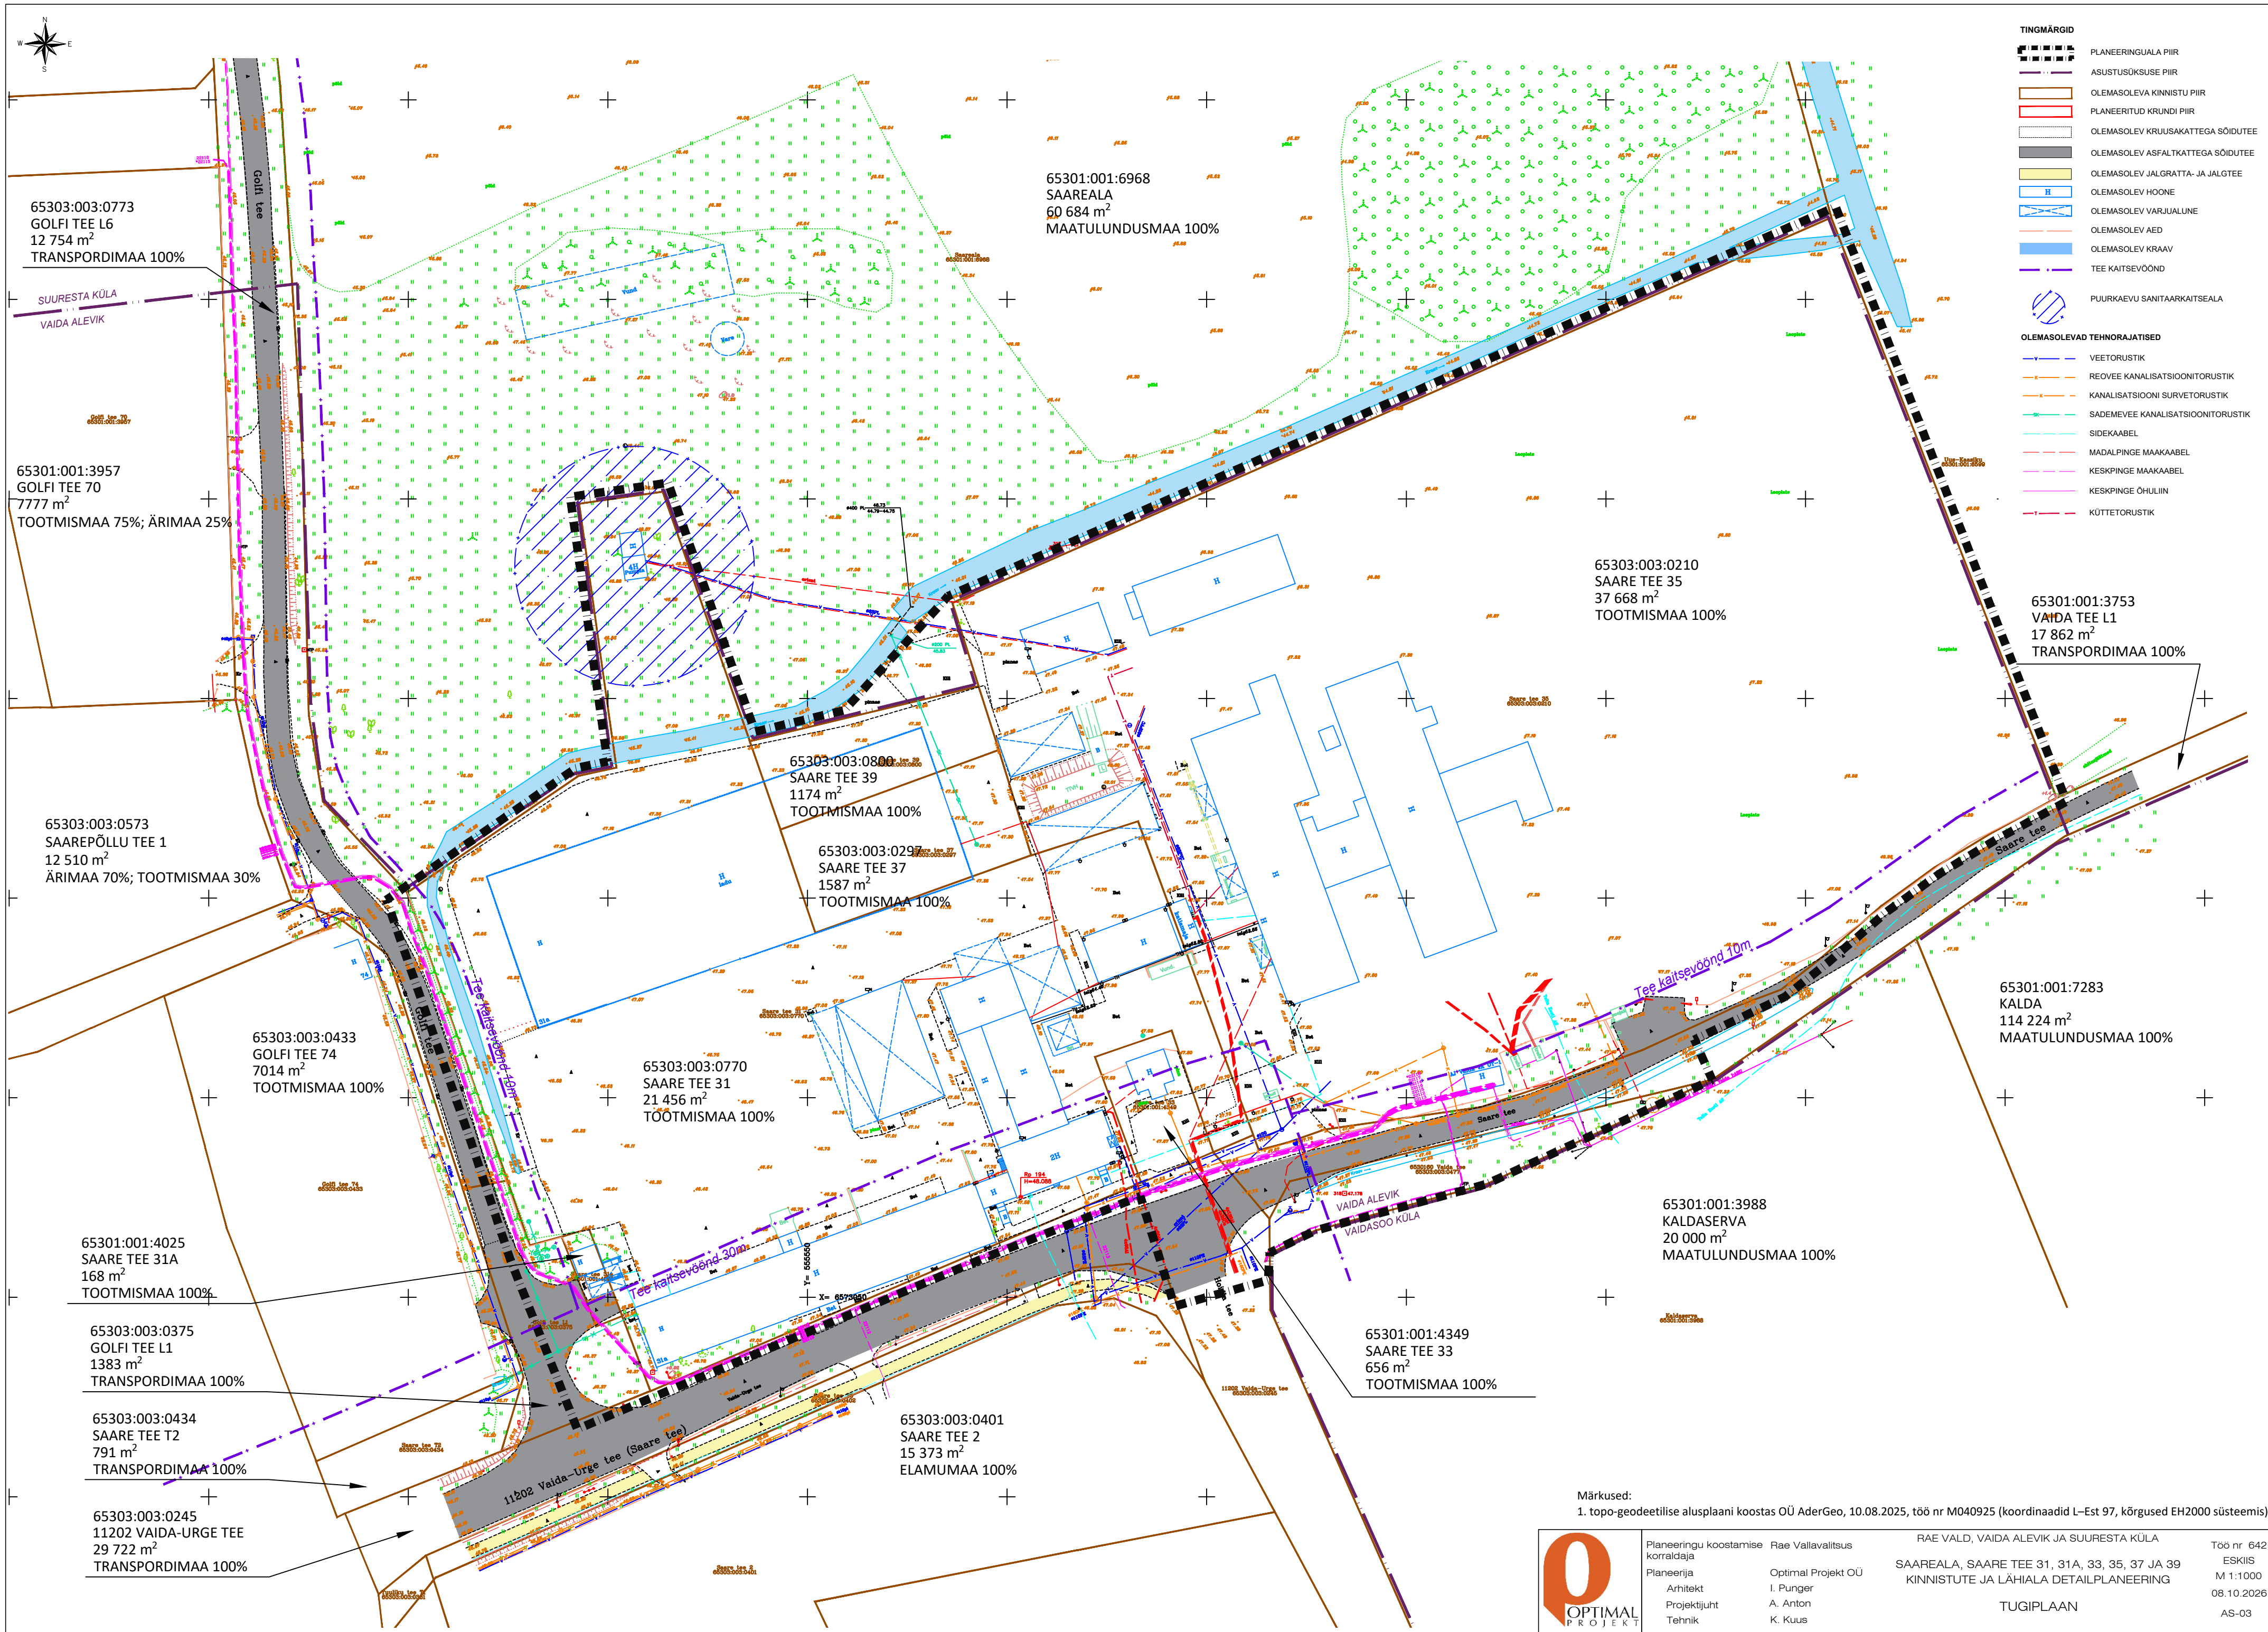

65303:003:0773
GOLFI TEE L6
12 754 m²
TRANSPORDIMAA 100%

SUURESTA KÜLA
VAIDA ALEVIK

65301:001:3957
GOLFI TEE 70
7777 m²
TOOTMISMAA 75%; ÄRIMAA 25%

65303:003:0573
SAAREPÖLLU TEE 1
12 510 m²
ÄRIMAA 70%; TOOTMISMAA 30%

65303:003:0433
GOLFI TEE 74
7014 m²
TOOTMISMAA 100%

65301:001:4025
SAARE TEE 31A
168 m²
TOOTMISMAA 100%

65303:003:0375
GOLFI TEE L1
1383 m²
TRANSPORDIMAA 100%

65303:003:0434
SAARE TEE T2
791 m²
TRANSPORDIMAA 100%

65303:003:0245
11202 VAIDA-URGE TEE
29 722 m²
TRANSPORDIMAA 100%

65301:001:6968
SAAREALA
60 684 m²
MAATULUNDUSMAA 100%

65303:003:0800
SAARE TEE 39
1174 m²
TOOTMISMAA 100%

65303:003:0297
SAARE TEE 37
1587 m²
TOOTMISMAA 100%

65303:003:0770
SAARE TEE 31
21 456 m²
TOOTMISMAA 100%

65303:003:0401
SAARE TEE 2
15 373 m²
ELAMUMAA 100%

65303:003:0210
SAARE TEE 35
37 668 m²
TOOTMISMAA 100%

65301:001:3753
VAIDA TEE L1
17 862 m²
TRANSPORDIMAA 100%

65301:001:7283
KALDA
114 224 m²
MAATULUNDUSMAA 100%

65301:001:3988
KALDASERVA
20 000 m²
MAATULUNDUSMAA 100%

65301:001:4349
SAARE TEE 33
656 m²
TOOTMISMAA 100%

Märkused:
1. topo-geodeetilise alusplaani koostas OÜ AderGeo, 10.08.2025, töö nr M040925 (koordinaadid L-Est 97, kõrgused EH2000 süsteemis).

	Planeeringu koostamise korraldaja	Rae Vallavalitsus	RAE VALD, VAIDA ALEVIK JA SUURESTA KÜLA	Töö nr 642 ESKIS M 1:1000 08.10.2026 AS-03
	Planeerija	Optimal Projekt OÜ	SAAREALA, SAARE TEE 31, 31A, 33, 35, 37 JA 39	
	Arhitekt	I. Punger	KINNISTUTE JA LÄHIALA DETAILPLANEERING	
	Projekti juht	A. Anton		
	Tehnik	K. Kuus	TUGIPLAAN	