

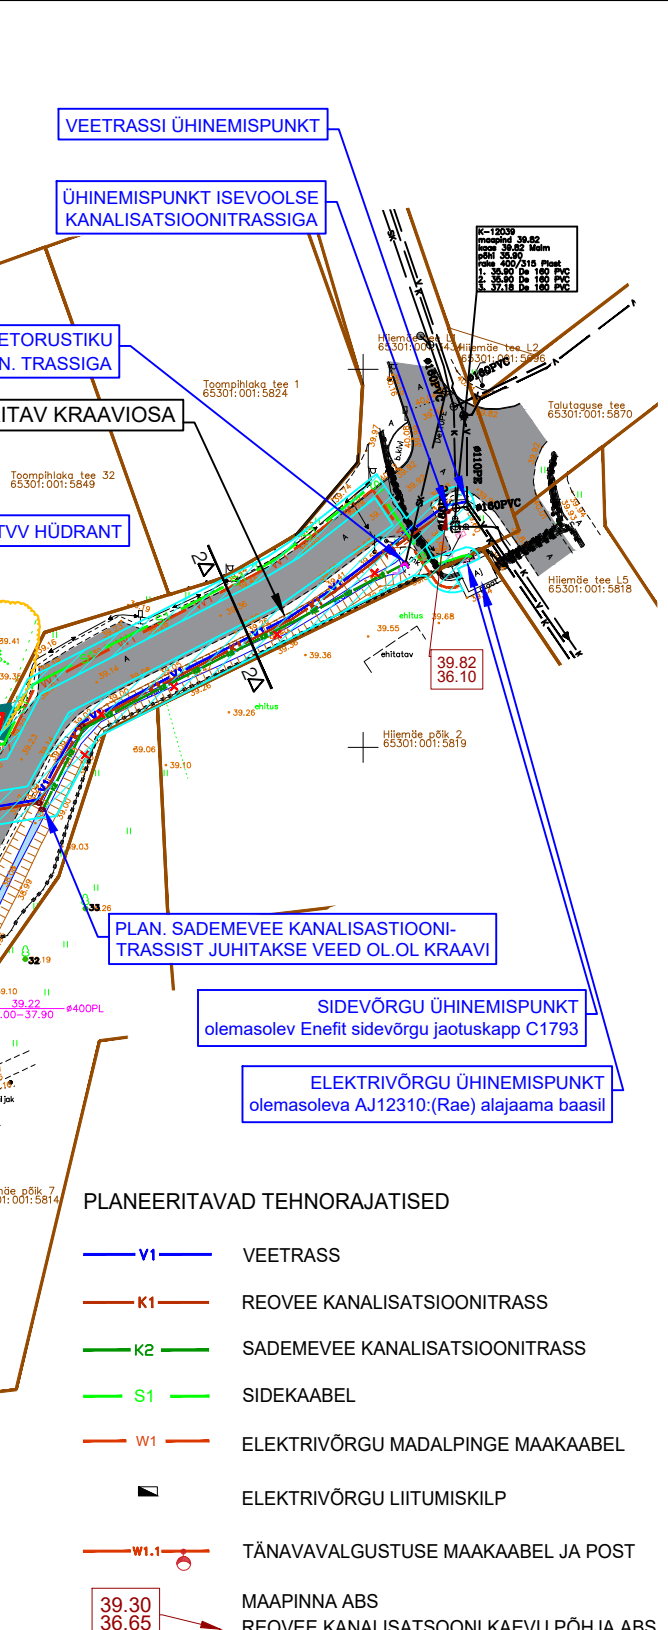


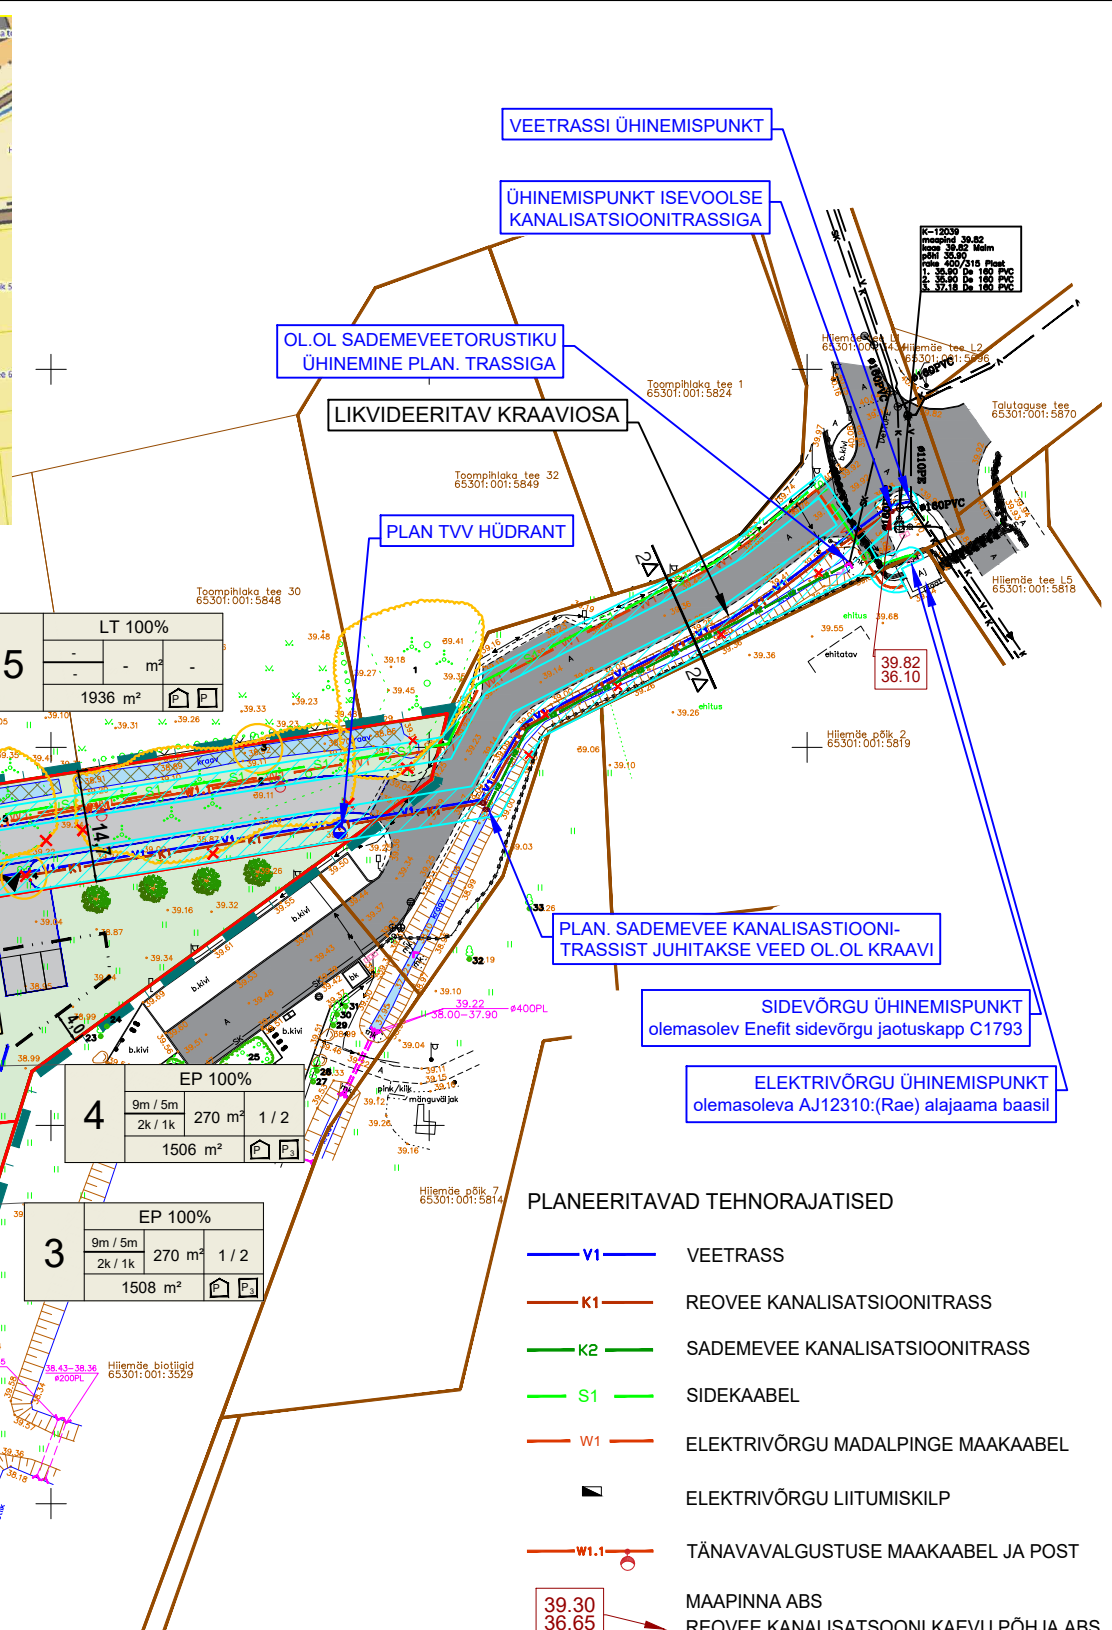

- | | | |
|---|---|---|
| TINGMÄRGID | |  |
|  | PLANEERINGUALA | |
|  | OLEMASOLEVA KINNISTU PIIR | |
|  | PLANEERITUD KRUNDI PIIR | |
|  | OLEMASOLEV ASFALTKATTEGA SÕIDUTEE | |
|  | OLEMASOLEV BETOONKIVIKATTEGA TEE | |
|  | PLANEERITUD AUTOLIIKLUSE ALA | |
|  | PLANEERITUD PÕHIHOONE JA ABIHOONE HOONESTUSALA | |
|  | PLANEERITUD ABIHOONE HOONESTUSALA | |
|  | PLANEERITUD HOONE VÕIMALIK ASUKOHT | |
|  | JUURDEPÄÄS KRUNDILE | |
|  | OLEMASOLEV KRAAV | |
|  | OLEMASOLEV KORRASTATAV KRAAV | |
|  | KRAAVIOSA LIKVIDEERIMINE | |
|  | OLEMASOLEV TRUUP | |
|  | TIHEASUSTUSALA PIIR (RAE VALLA PÕHJAPIIRKONNA ÜP) | |
|  | TEHNOVÕRGU SERVITUUDI VAJADUS | |
|  | VÕIMALIK PRÜGIKONTEINERI ASUKOHT | |
|  | PLANEERITUD HALJASTUS | |
|  | PLANEERITUD KÕRGHALJASTUSE VÕIMALIK ASUKOHT | |
|  | OLEMASOLEV PUU / VÕSA, PÕÕSAS | |
|  | LIKVIDEERITAV HALJASTUS | |
|  | HALJASTUSLIKU OBJEKTI NUMBER | |
|  | III VÄÄRTUSKLASSI HALJASTUS | |
|  | IV VÄÄRTUSKLASSI HALJASTUS | |
|  | V VÄÄRTUSKLASSI HALJASTUS | |
| OLEMASOLEVAD TEHNORAJATISED | | |
|  | VEETORUSTIK | |
|  | REOVEE KANALISATSIOONITORUSTIK | |
|  | SADEMEVEE KANALISATSIOONITORUSTIK | |
|  | KESKPINGE MAAKAABEL | |
|  | MADALPINGE MAAKAABEL | |

1. topo-geodeetilise alusplaani koostas Geoalus OÜ, 08.10.2025, töö nr 25-G447. Topo-geodeetiline alusplaan on L-EST 97 süsteemis ja kõrgused EH-2000 Amsterdami süsteemis;
2. Pajuvärava maaüksuse haljastuse hinnangu koostas OÜ Visioon Haljastus 29.01.2026, töö nr 686/2026;
3. planeeringulahenduses on kruntidel näidatud hoonete paiknemise, parklate asukohtade, sissepääsude võimalikud asukohad, mis täpsustatakse ehitusprojekti staadiumis;
4. planeeringulahenduses kruntidel näidatud tehnovõrgud on esialgsed ja täpsustatakse ehitusprojektide staadiumis.

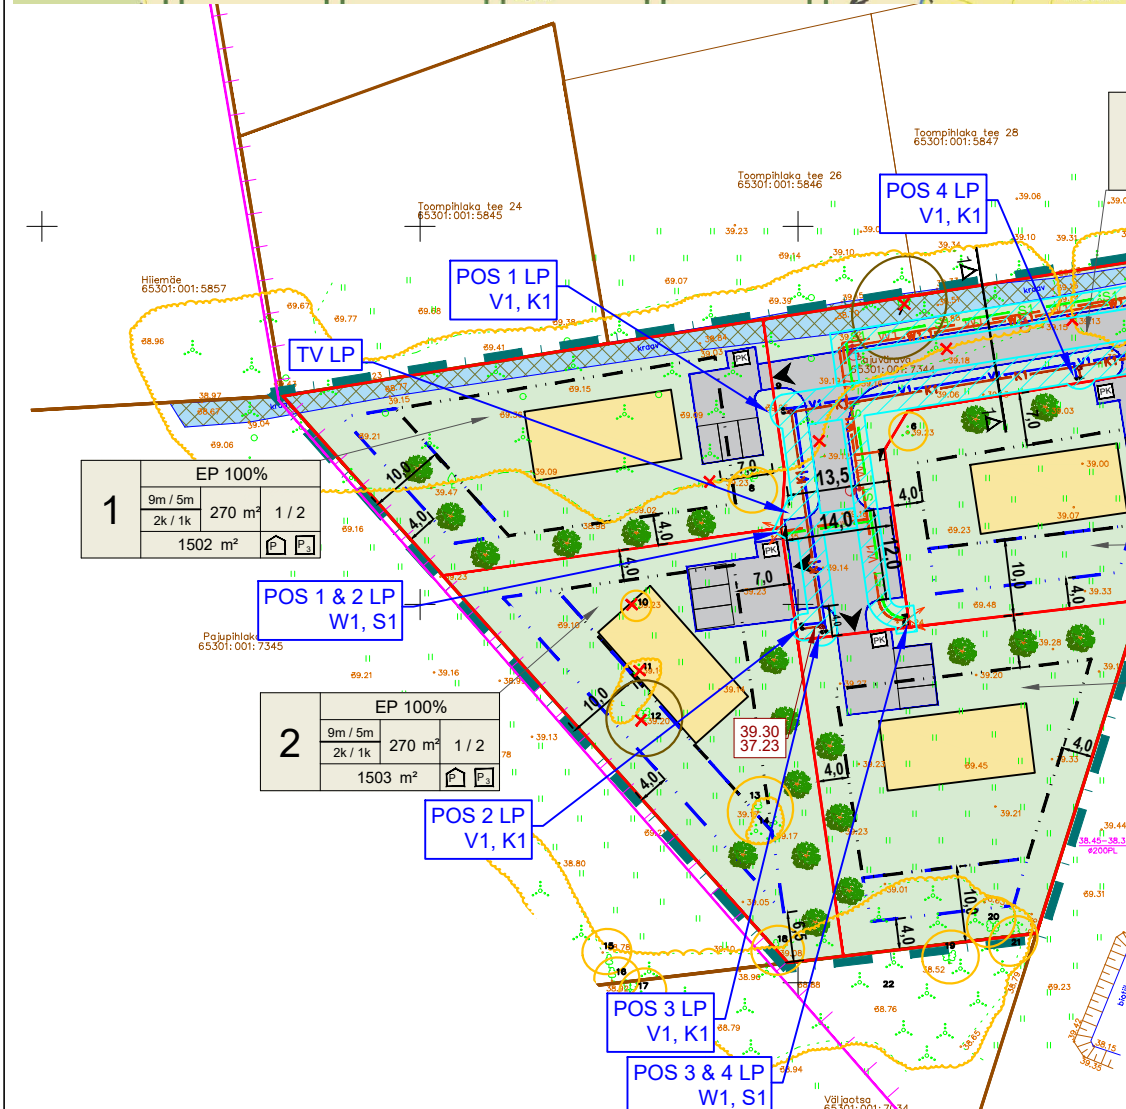