


KÄSITLETAVAD KATASTRÜKSUSED JA NENDE KITSENDUSED					
Pos nr	Address	Katastritunnus	Pindala	Maa sihtotstarve	Märkused
1	Kasemetsa	65301.003:0153	66063 m ²	100% M	- elektrihüliini kaitsevöönd 10+10 m - elektrimaakaabli kaitsevöönd 1+1 m - puurkaevu nr PRK0022241 sanitaarkaitseala R=50m ulatus - maaparandussüsteem (kraavid, dreanaž)
2	Jüri tee 6	65301.003:0289	19733 m ²	100% E	- elektrihüliini kaitsevöönd 10+10 m - elektrimaakaabli kaitsevöönd 1+1 m - maaparandussüsteem (kraavid, dreanaž)
3	Jüri tee 4	65301.003:0055	14541 m ²	100% M	- elektrihüliini kaitsevöönd 10+10 m - maaparandussüsteem (kraavid, dreanaž)
4	Võssu	65301.003:0182	14541 m ²	100% M	- maaparandussüsteem (kraavid, dreanaž)

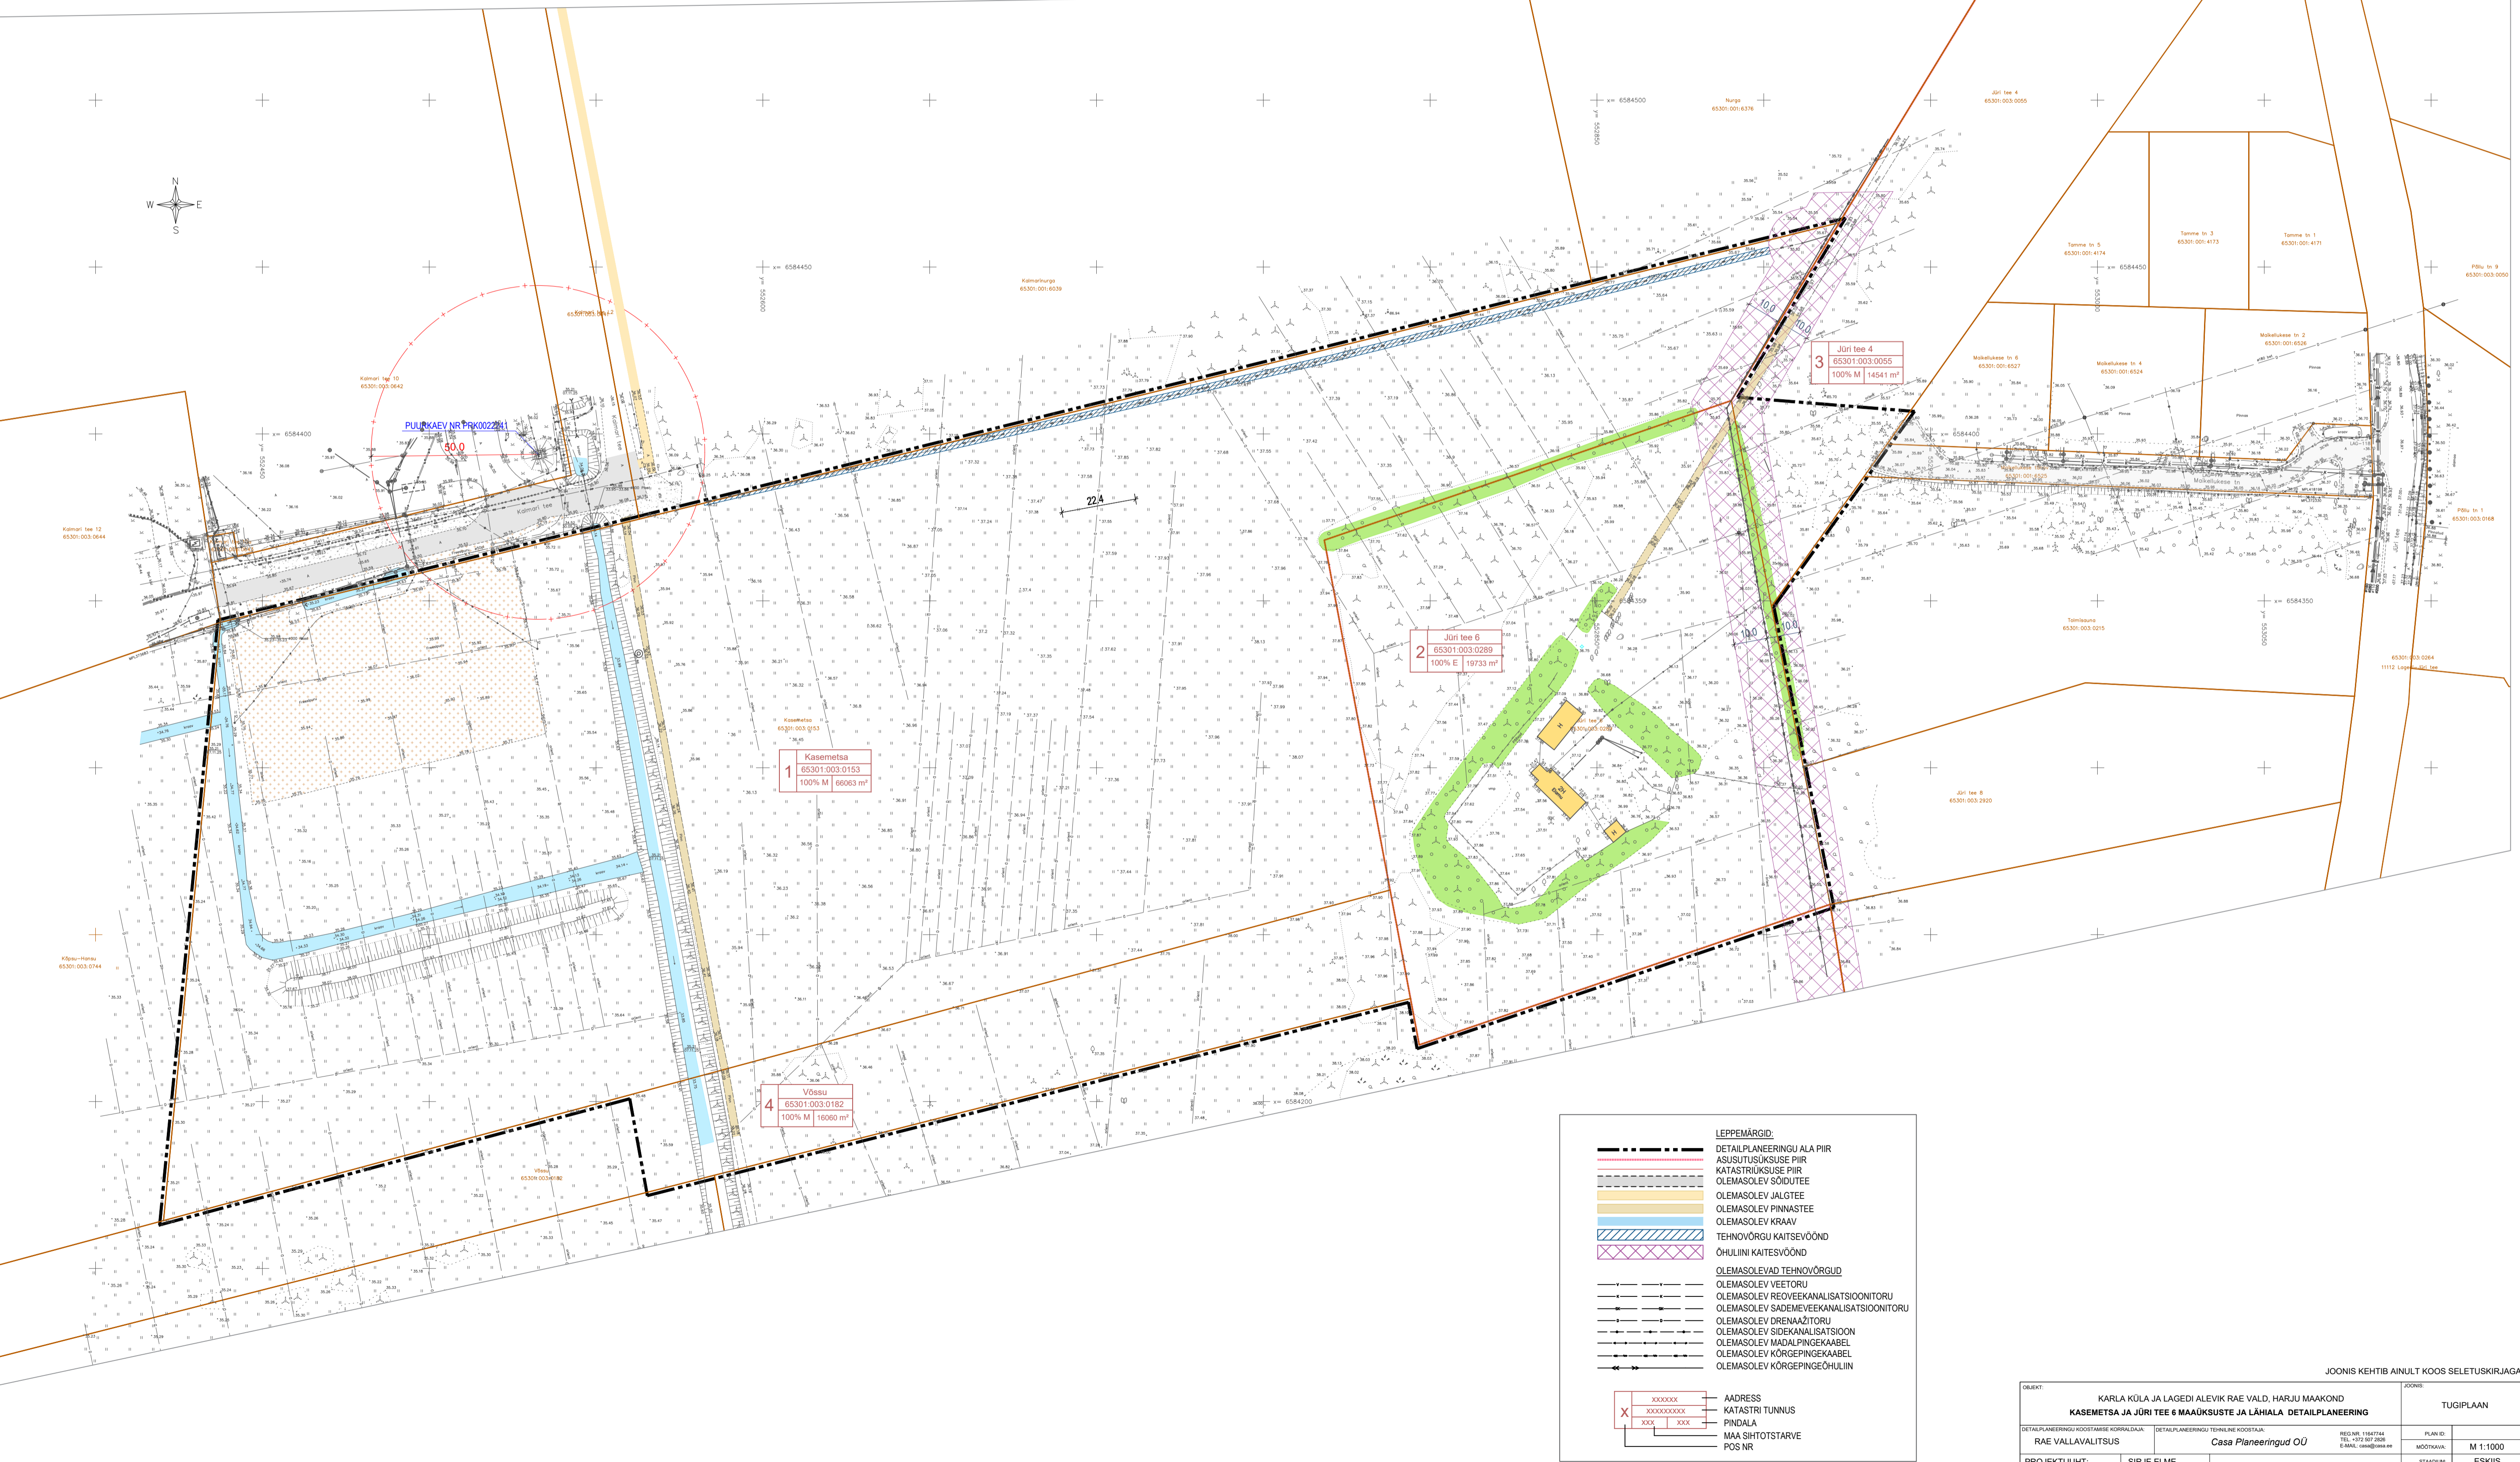

OBJEKT: KARLA KÜLA JA LAGEDI ALEVIK RAE VALD, HARJU MAAKOND		TUGIPLAAN	
KASEMETS JA JÜRI TEE 6 MAAÜKSUSTE JA LÄHIALA DETAILPLANEERING		Proj. nr. 1007244	
RAE VALLAVALITSUS		MOONAKVA	
Projekti juht: SIRJE ELME		M 1:1000	
Arhitekt: GERT SARV		ESKIS	
Võlgutatud arhitekt TASE 7		3	
25.11.2025		25.11.2025	